


RUUMIDE PLAAN

ПЛАН ПОМЕЩЕНИЙ ЦЕНТРА РЕАБИЛИТАЦИИ

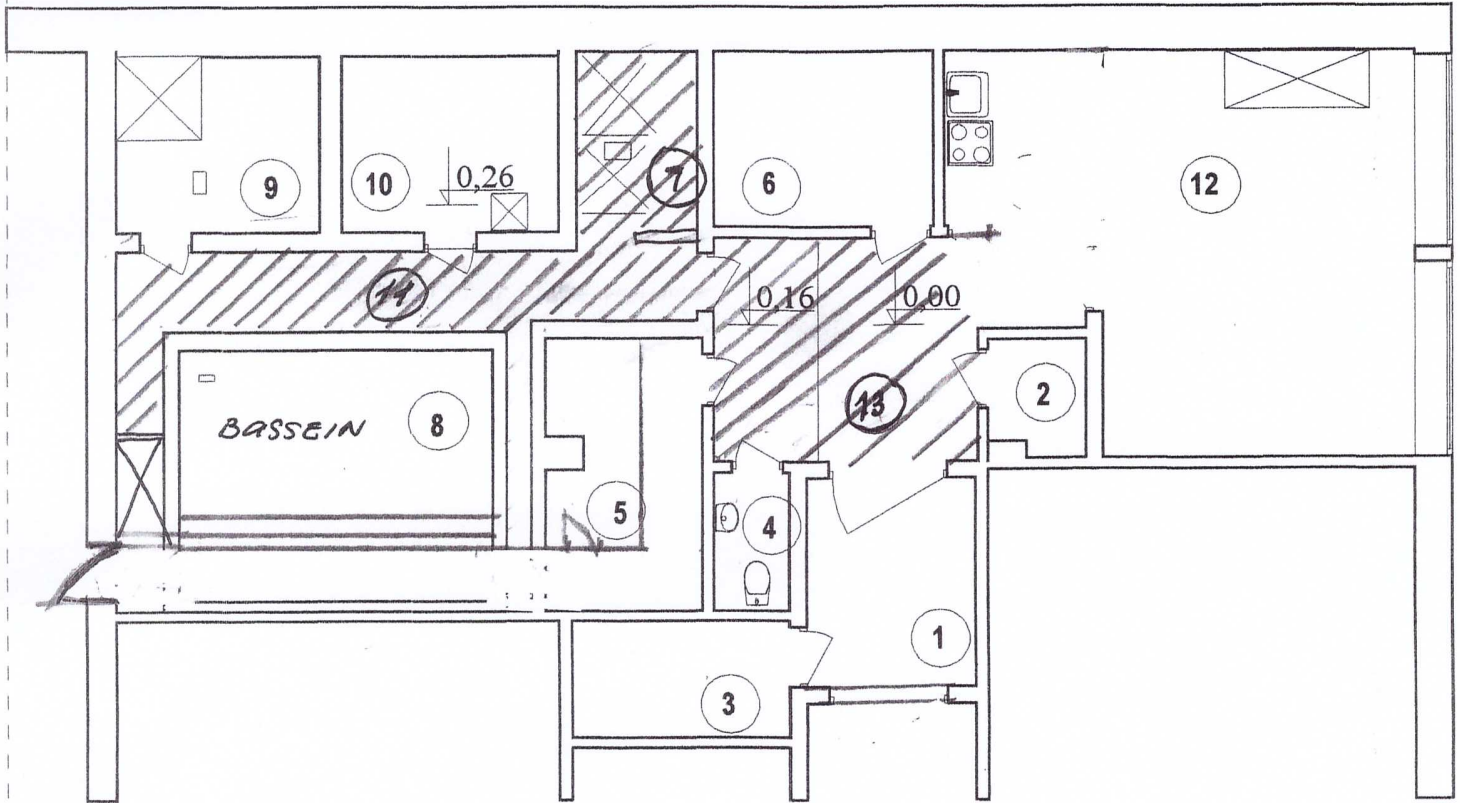

7 - DUŠIRUUM

13 - HALL

11 - BASSEINIRUUM