


АПАРТАМЕНТ ПЛАН

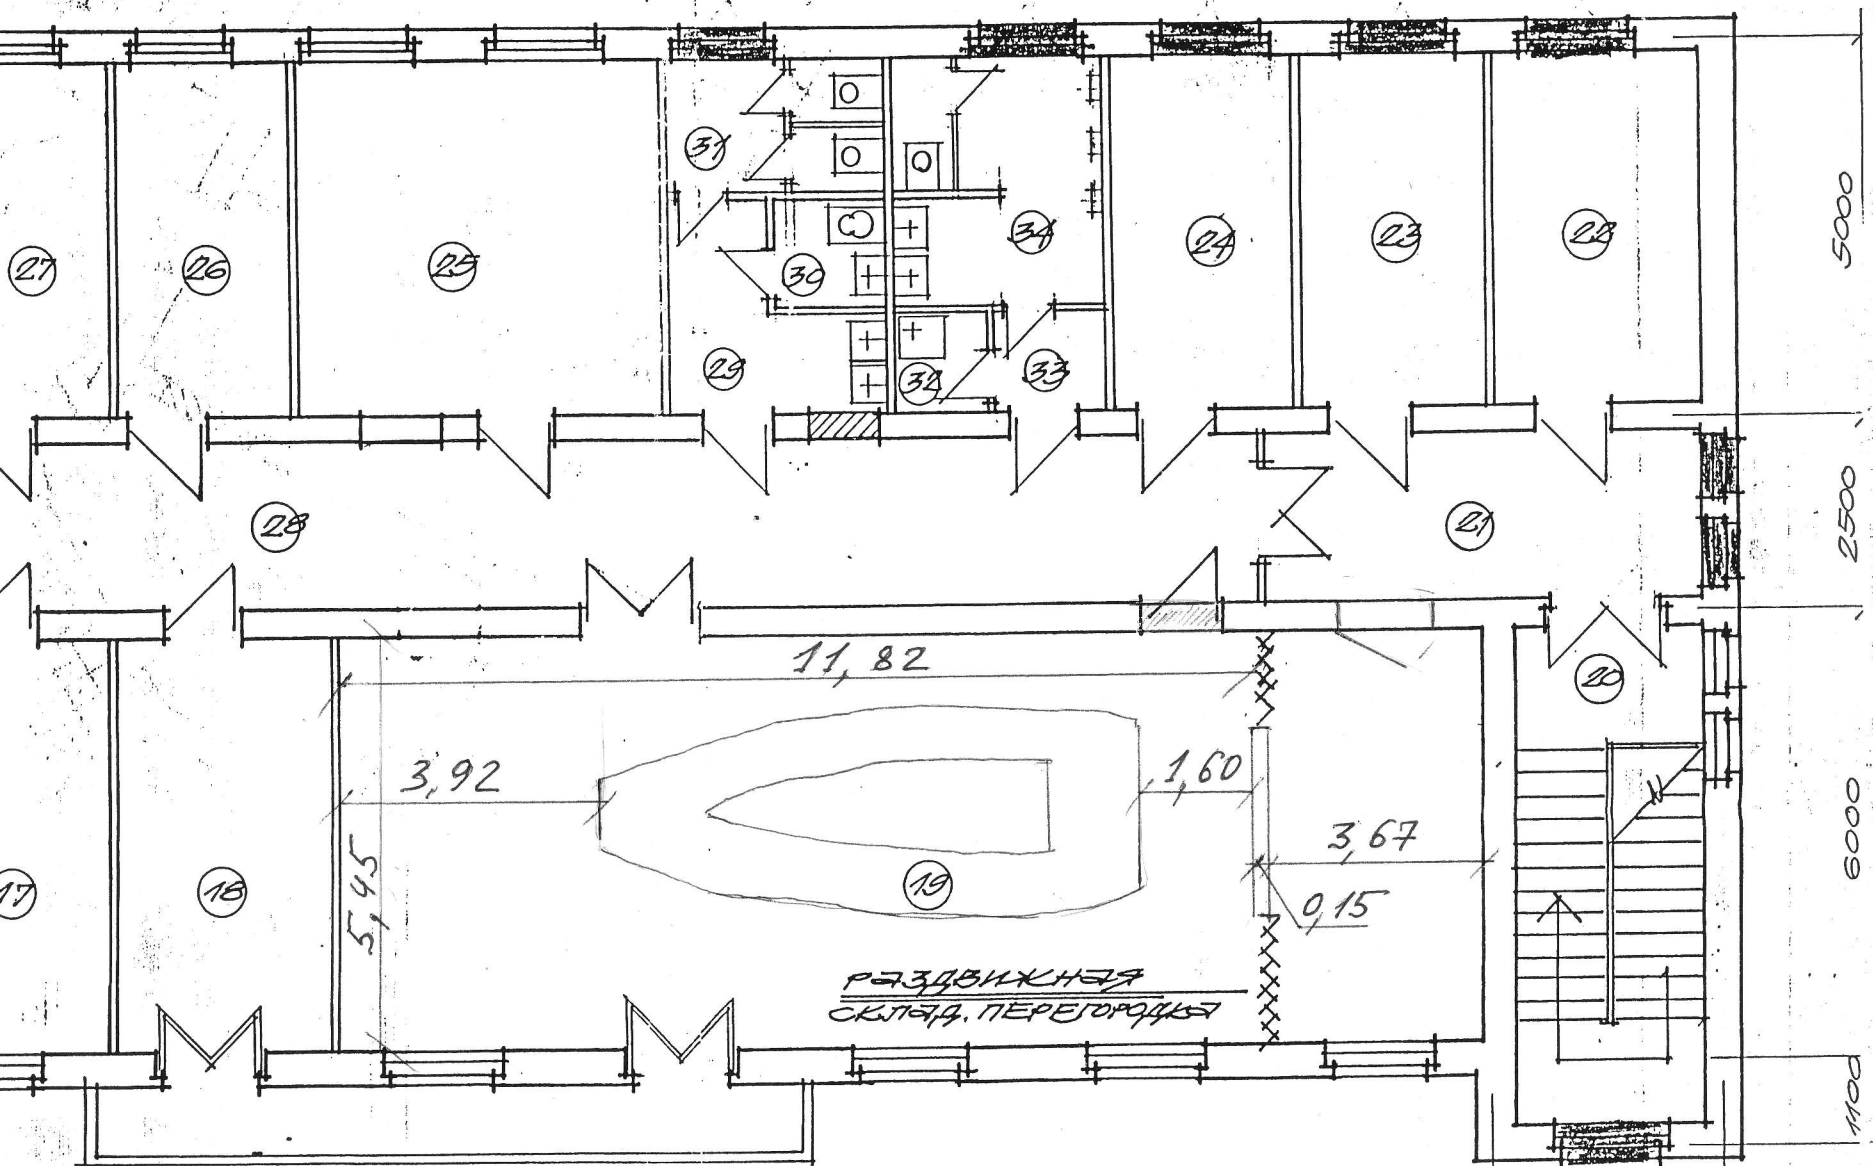

11,82

3,92

1,60

3,67

5,45

0,15

РАЗДЕЛИТЕЛЬНАЯ
СТЕНА, ПЕРЕГОРОДКА

5000

2500

6000

1100