


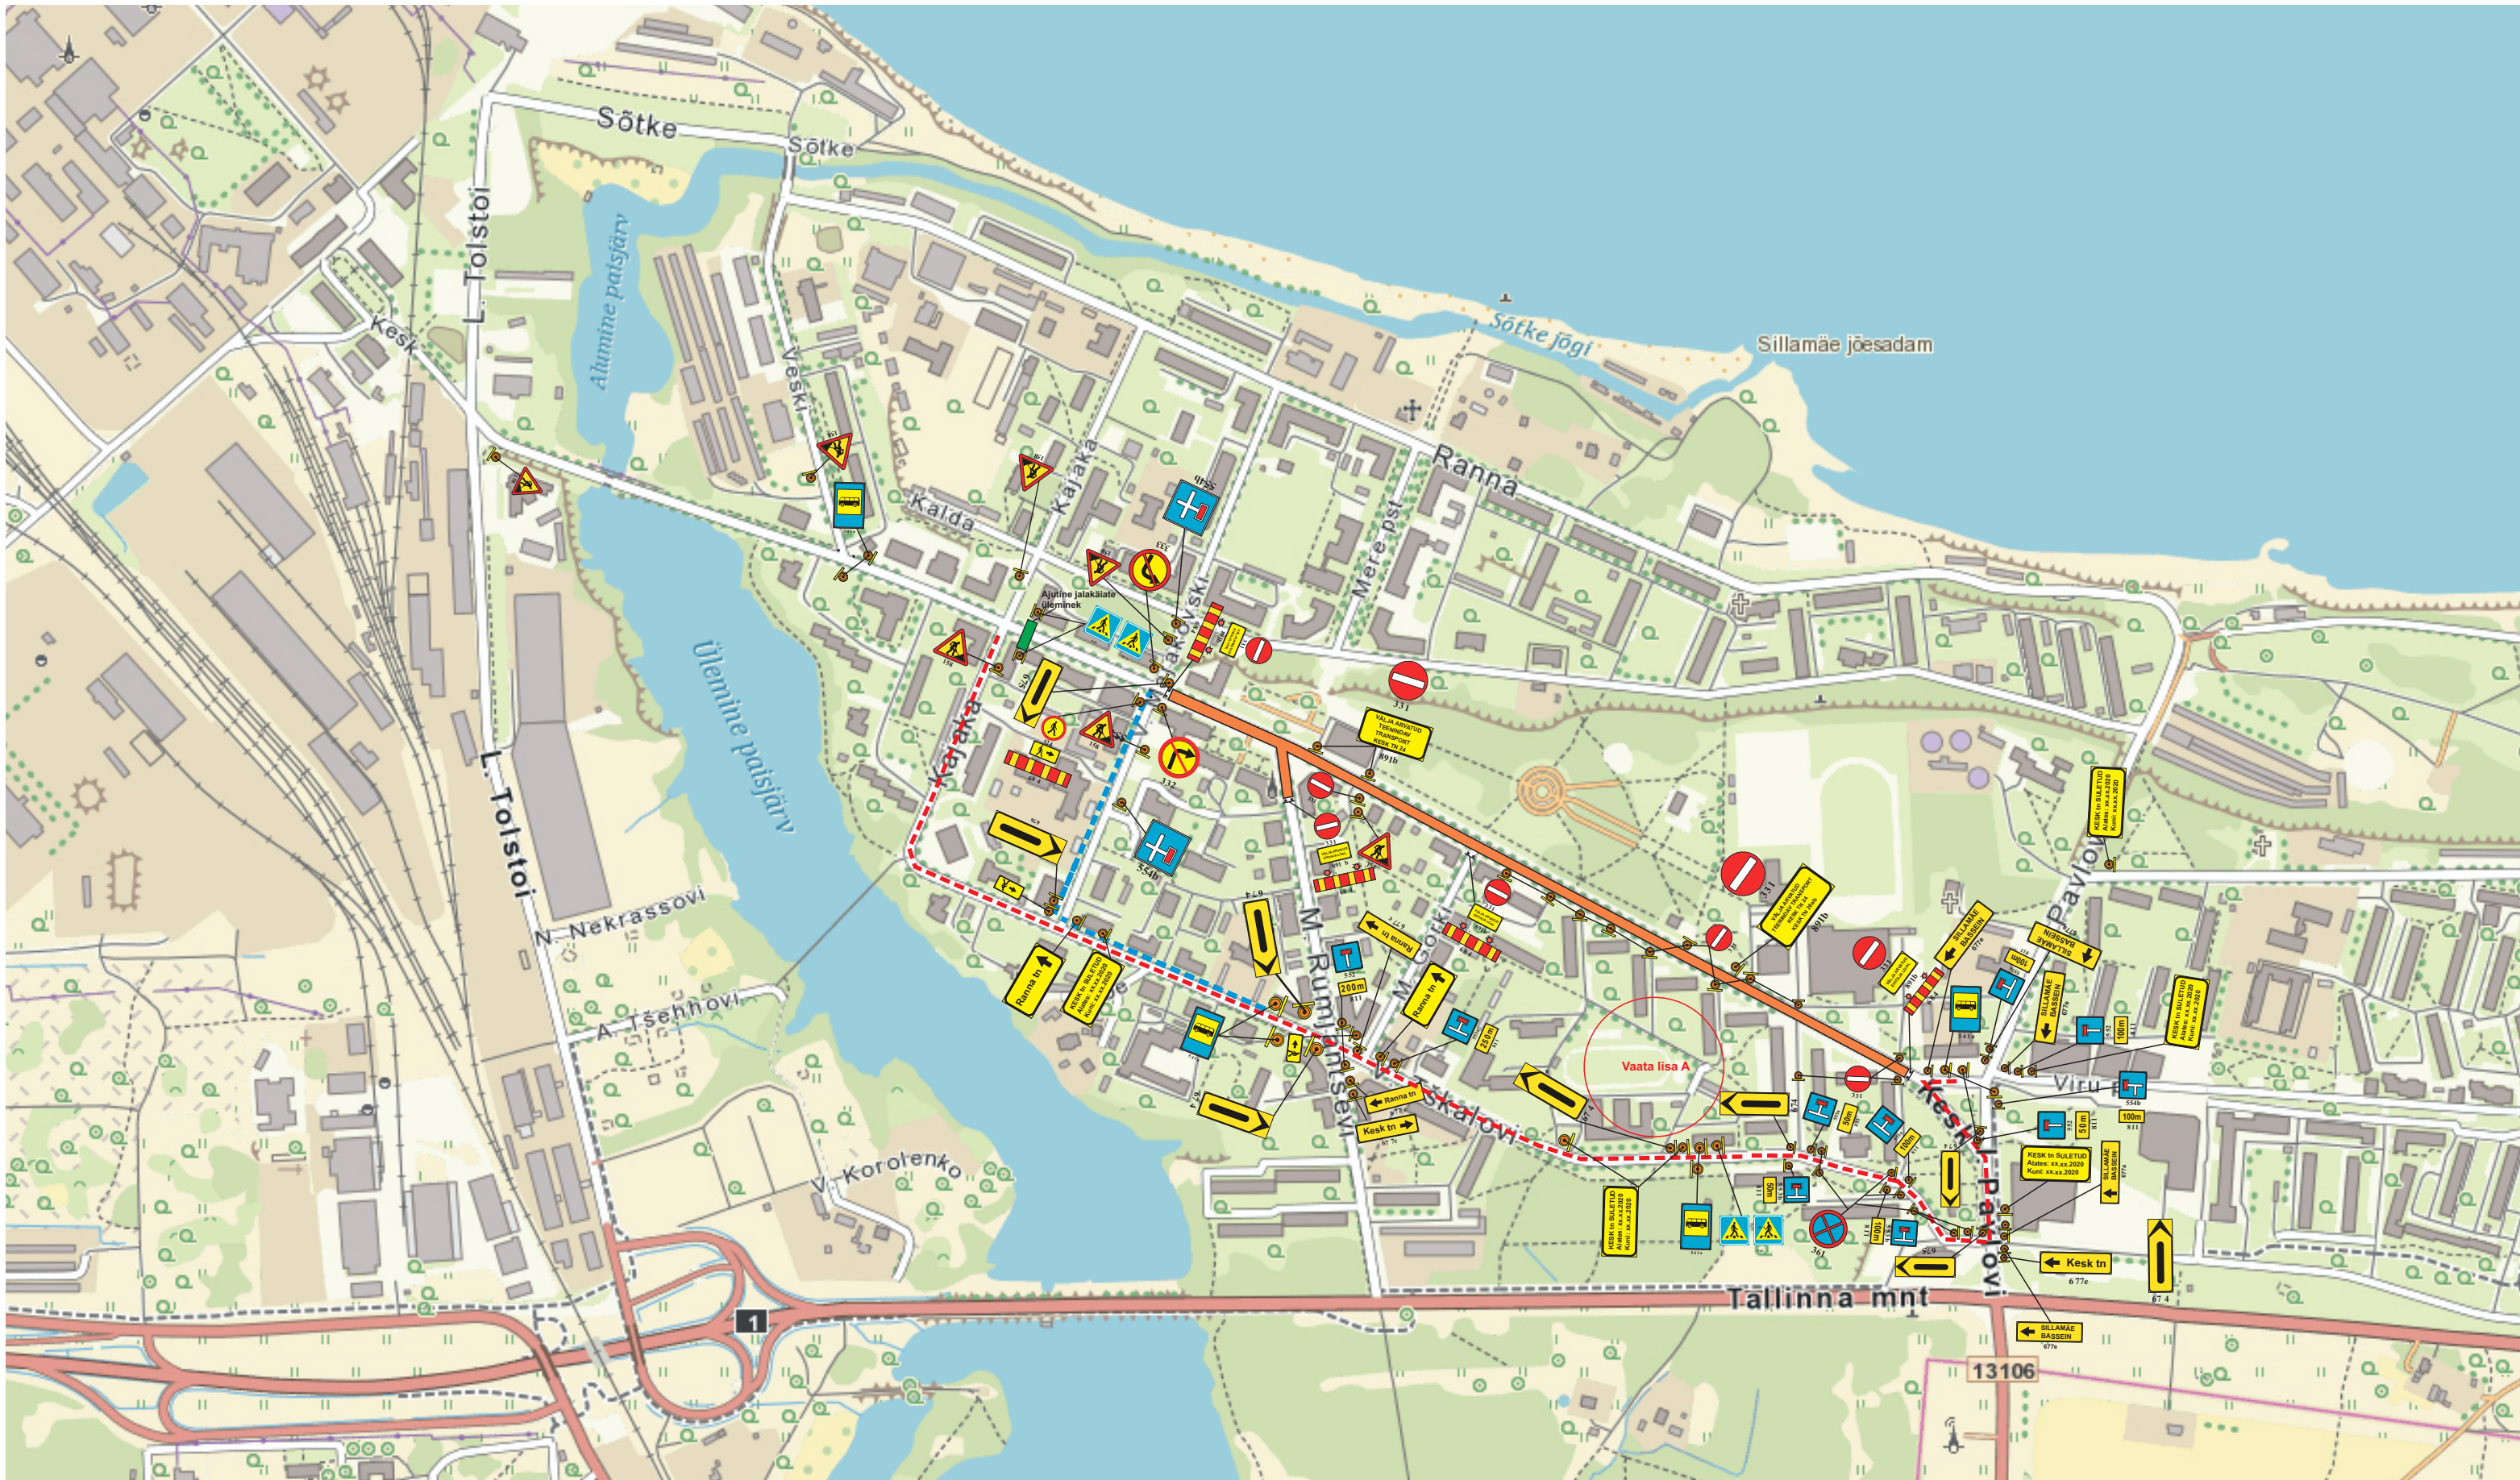

TINGMÄRGID:

-  - projekteeritud liiklusmärk
-  - projekteeritud ajutine liiklusmärk
-  - töötsoon
-  - jalakäiate ümberkäik
-  - ühistranspordi ümbersõit

MÄRKUSED

- suurtähe kõrgus 150mm
- mitte peegeldava kile

MÄRKUSED JA KOOSKÖLASTUSED:

- Töötsooni tähistamisel lähtuda Majandus- ja taristuministri 01.01.2019.a. määrusest nr 43 "Nõuded ajutisele liikluskorraldusele".
- Ajutiste luuklusmärkide suurusgrupp 1 grupp, juhul kui joonisel ei ole märgitud teisiti.
- Liiklumärkide paigaldaja peab omama nõuetekohast majandustegevuse registreeringut.



LEHT: 1 LEHTI: 1

OÜ N&V
Kaasiku 28, Jõhvi vald
TEL. +37258142144
E-POST: ivpteed@gmail.com
VASTUTAV ISIK: Jevgeni Židkovets

Kutsetunnistus nr 125865
KOOSTAS: Vjatšeslav Karjagin
KUUPÄEV: 24.07.2020

TELLIJA: Sillamäe Linnavalitsus
REG.NR.
TEL. +3725239474
E-POST: linnavalitsus@sillamae.ee

OBJEKTI NIMETUS: Kesk tänava
rekonstrueerimine
VASTUTAV ISIK: Vjatšeslav Karjagin
TEL. +3725096322