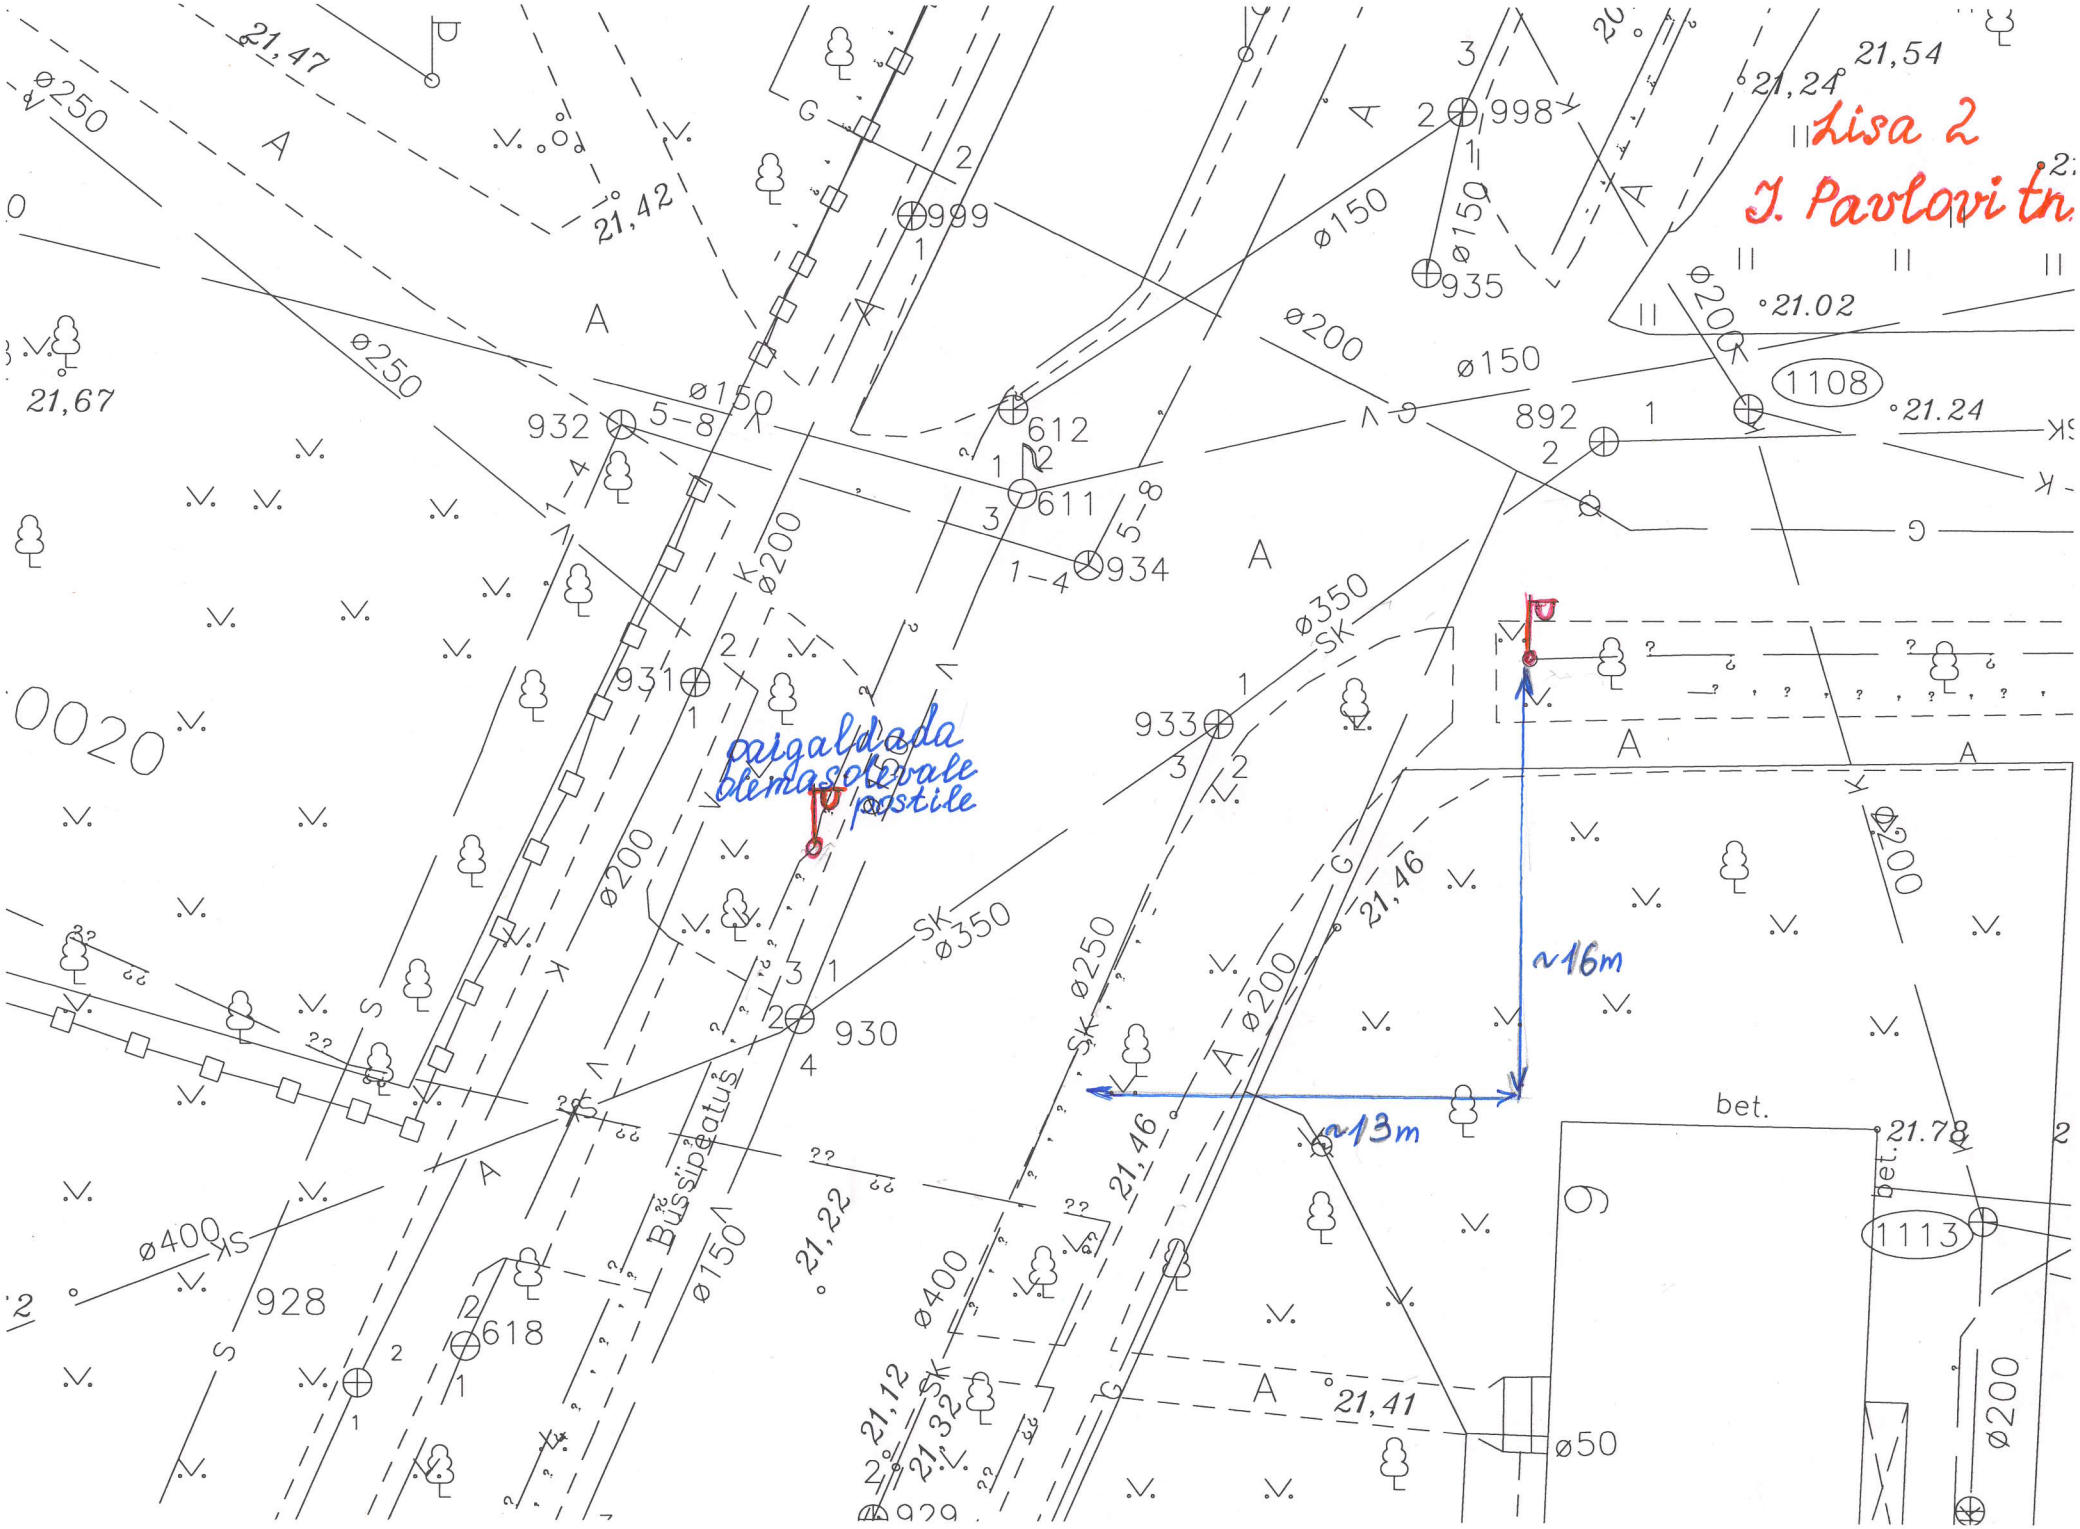
Lisa 2
J. Pavlovi tn. 9
paigaldada
olemasolevale
postile
~16m
~13m
Bussipeatus
bet.
21,47
21,42
21,67
21,54
21,24
21.02
21.24
21,46
21,22
21,41
21.78
21,12
21,32
ø250
ø150
ø200
ø350
ø400
ø50
0020
1108
1113
932
931
930
933
934
935
612
611
999
998
892
618
928
929