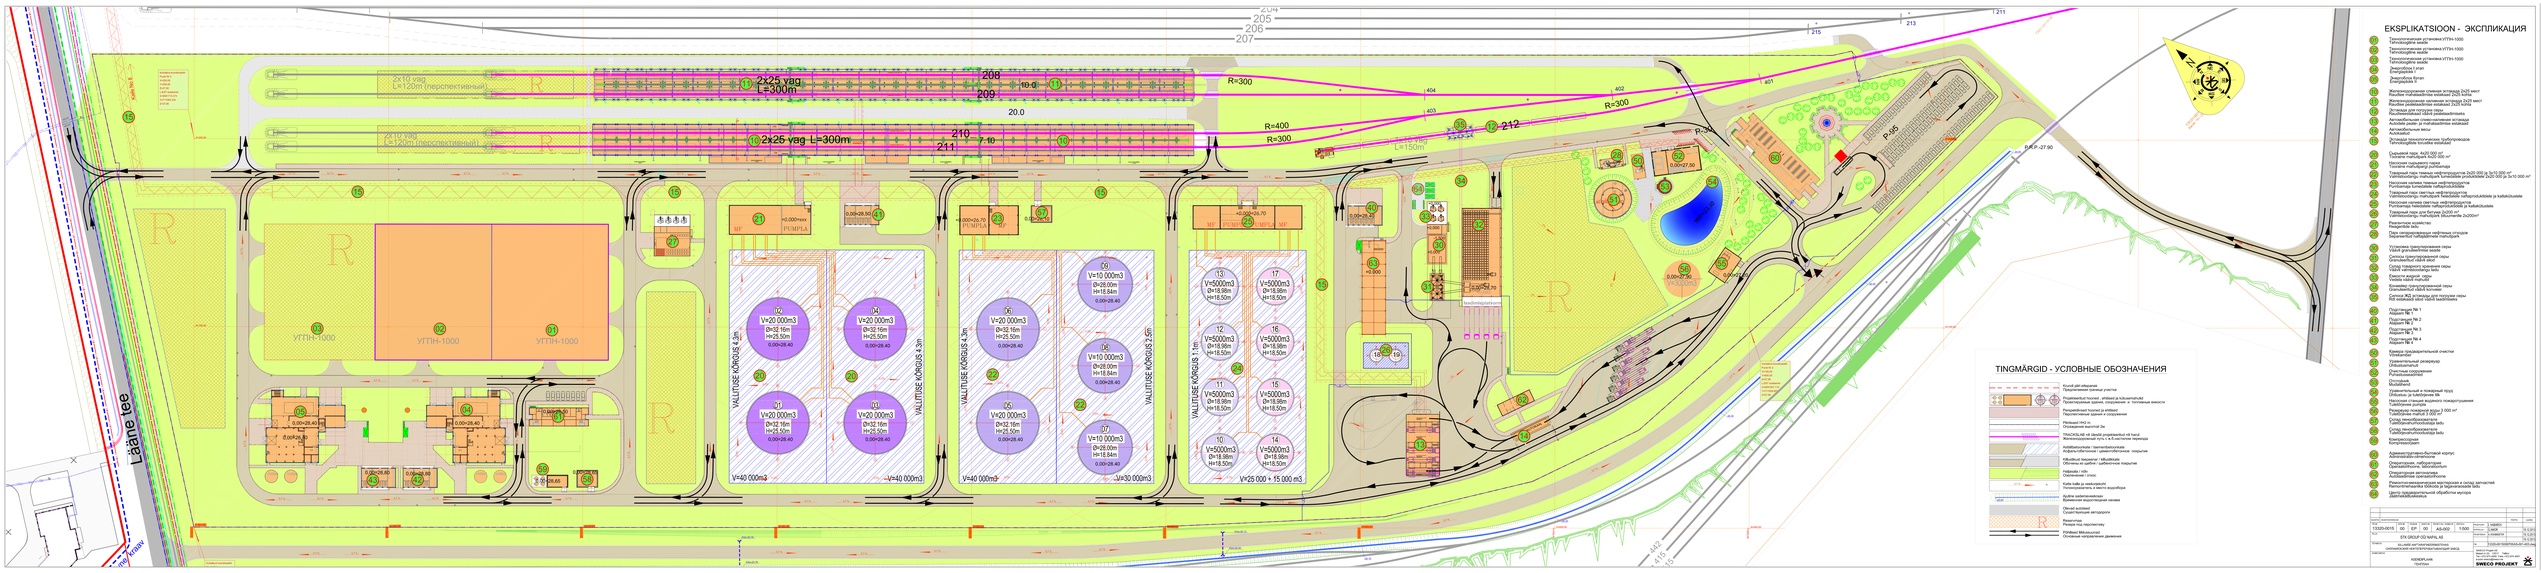
EKSPLIKATSIOON - ЭКСПЛИКАЦИЯ
TINGMÄRGID - УСЛОВНЫЕ ОБОЗНАЧЕНИЯ
2x10 vag L=120m (перспективный)
2x25 vag L=300m
2x16 vag L=150m (перспективный)
2x25 vag L=300m
R=300
R=400
R=300
R=300
20.0
7.10
Läänе tee
Läänе tee
VALUTISE KÕRGUS 4,3m
VALUTISE KÕRGUS 4,3m
VALUTISE KÕRGUS 3,1m
VALUTISE KÕRGUS 2,4m
V=40 000m3
V=40 000m3
V=40 000m3
V=30 000m3
V=25 000 + 15 000 m3
УГПН-1000
УГПН-1000
УГПН-1000
PUMPLA
PUMPLA
PUMPLA
Trafostation
Trafostation
Trafostation