


RANNAPROMENAADI KIOSK
Veski tn juurdepääsutee ja pruulikoja jalgteel vahel


Vaade Lõunast

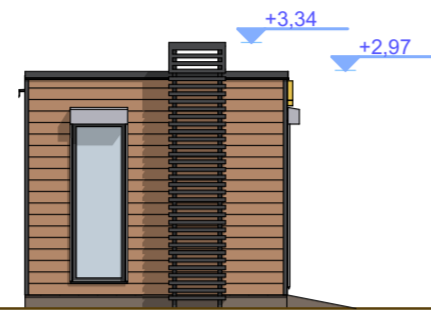


Vaade Läänest



Vaade Põhjast

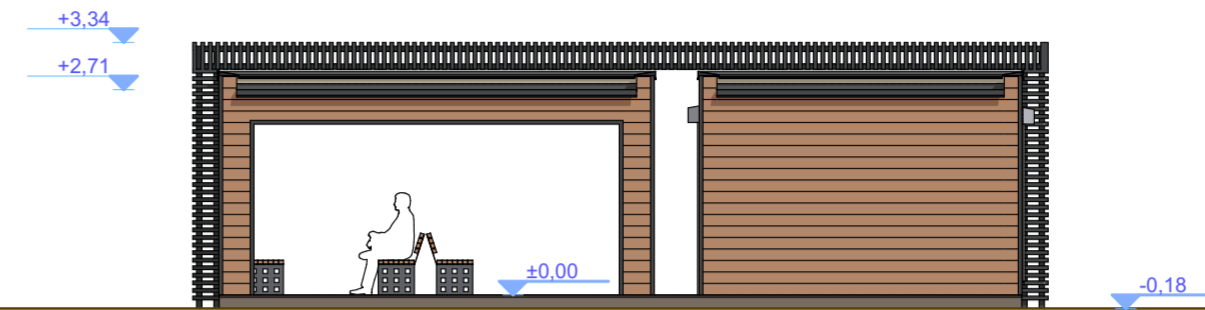


Vaade Idast

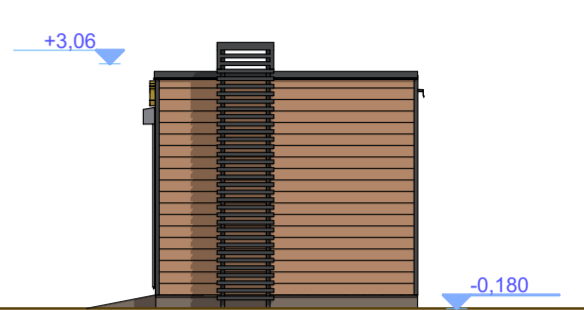

KIOSKI PLAAN
M1:50

▼ Vaade Põhjast

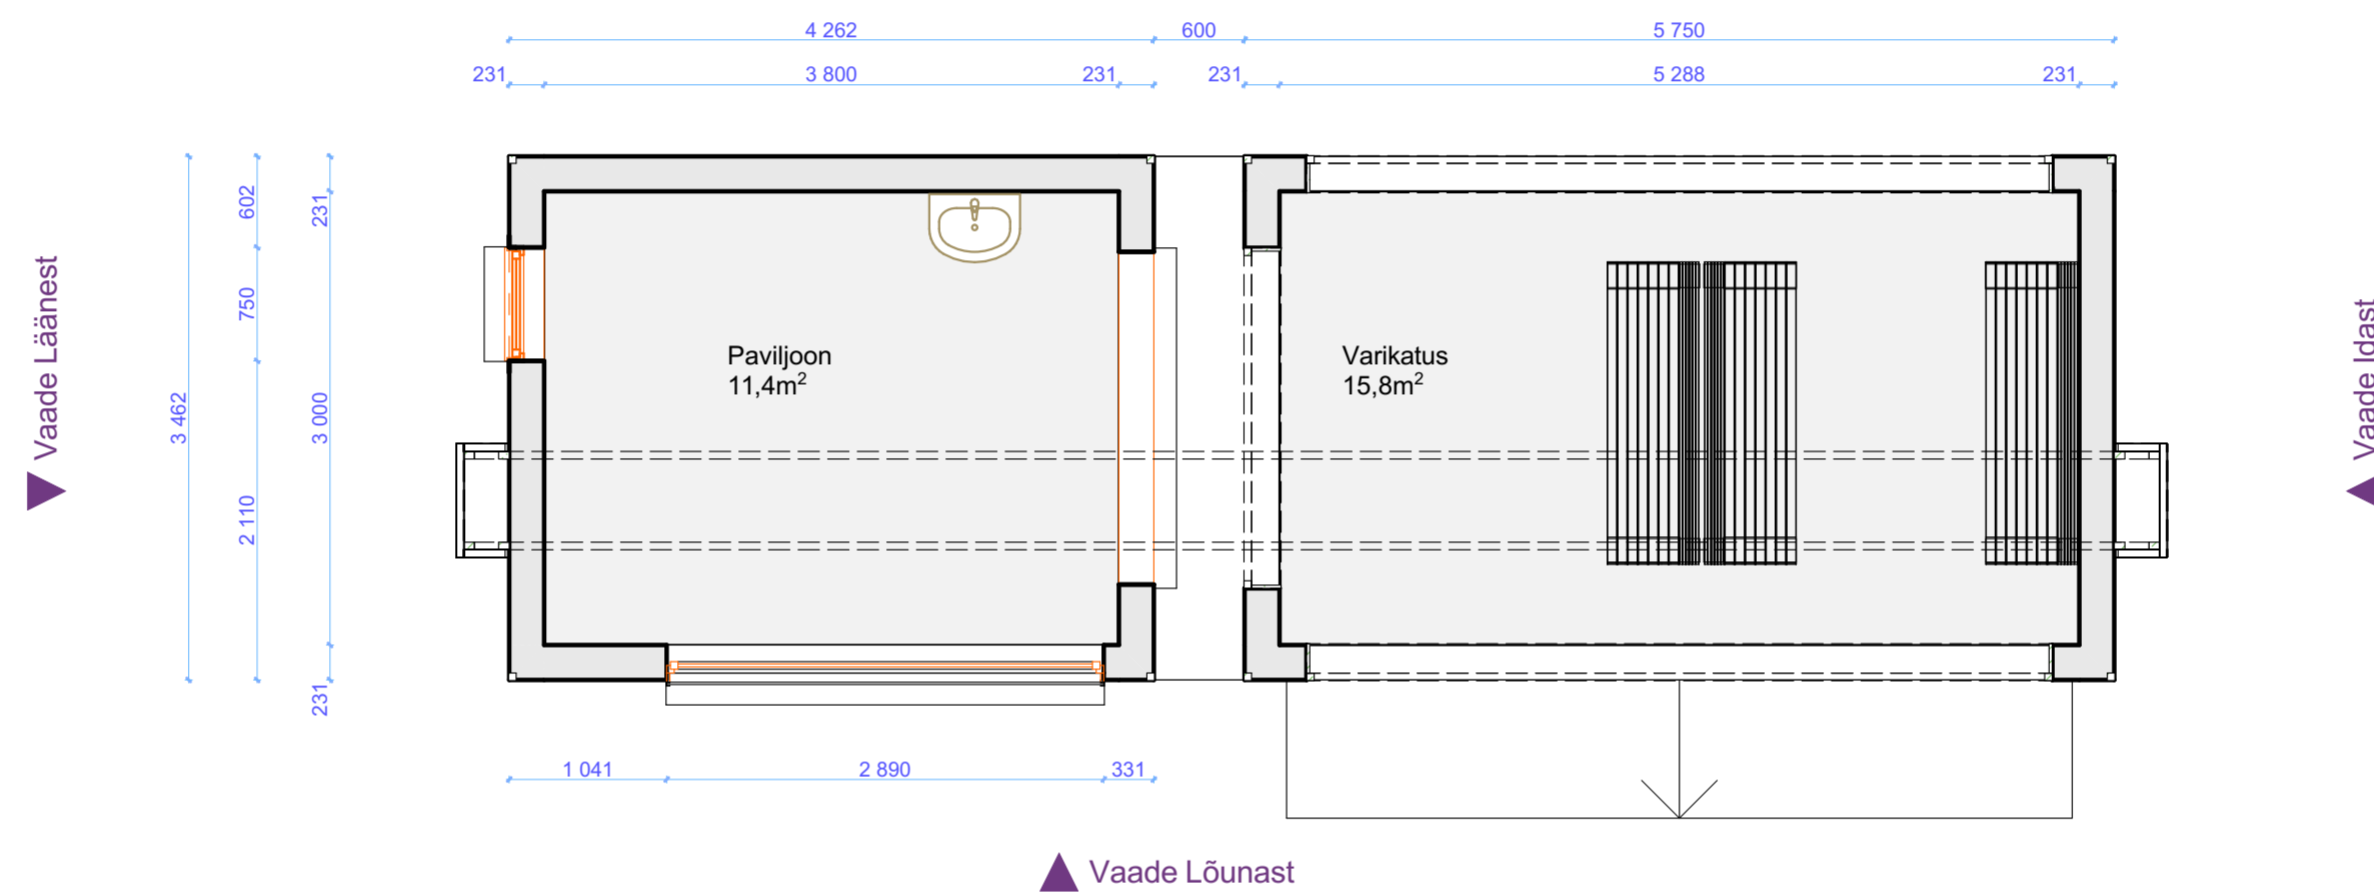

PERSPEKTIV



OÜ Seguranta
Kutse tn 4-1, Jõhvi vald, Jõhvi linn 41533
Rg-kood 11383004
MTR nr EEP004347
e-post skylineid@hotmail.com
tel 585 547 19

Projekti nimetus:	Rannapromenaadi kioskite projekteerimine ja ehitus	Töö nr	2108
Tellija:	Head Tööd OÜ	Staadium	PP
Address:		Mõõtkaava	1:100/1:50
Joonis:	RANNAPROMENAADI KIOSK Veski tn juurdepääsutee ja pruulikoja jalgteel vahel	Kuupäev	25.10.2021.a.
Teostas:	Sergei Jekimov /alkirjastatud digitaalselt/	Joonise nr	AR 5-01
Faili nimetus: 2108_PP_AR-5-01_kiosk1			