



RANNAPROMENAADI KIOSK
Robinsoni silla lähedal

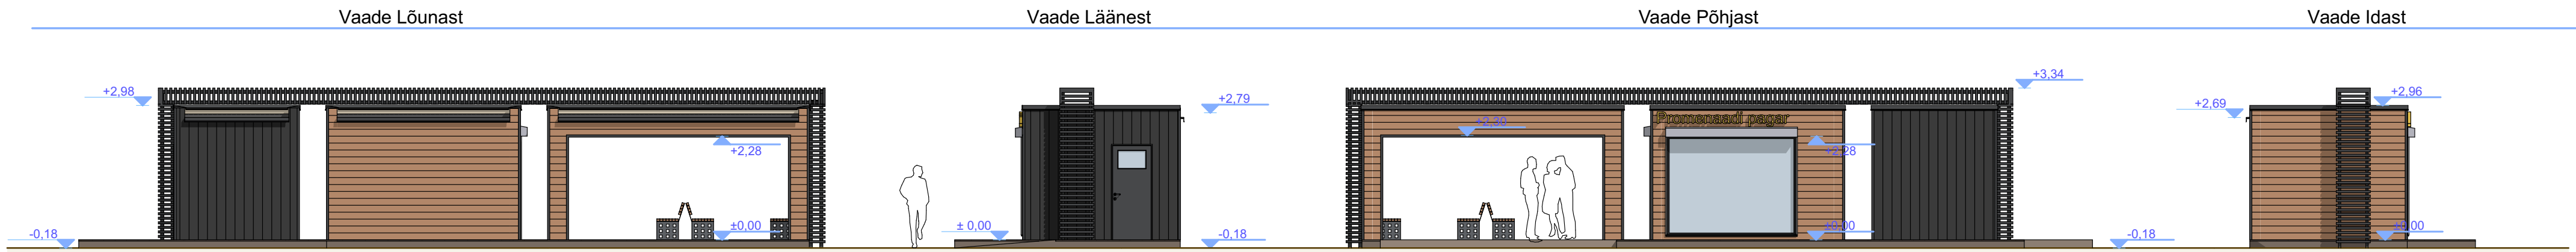


KIOSKI PLAAN
M1:50

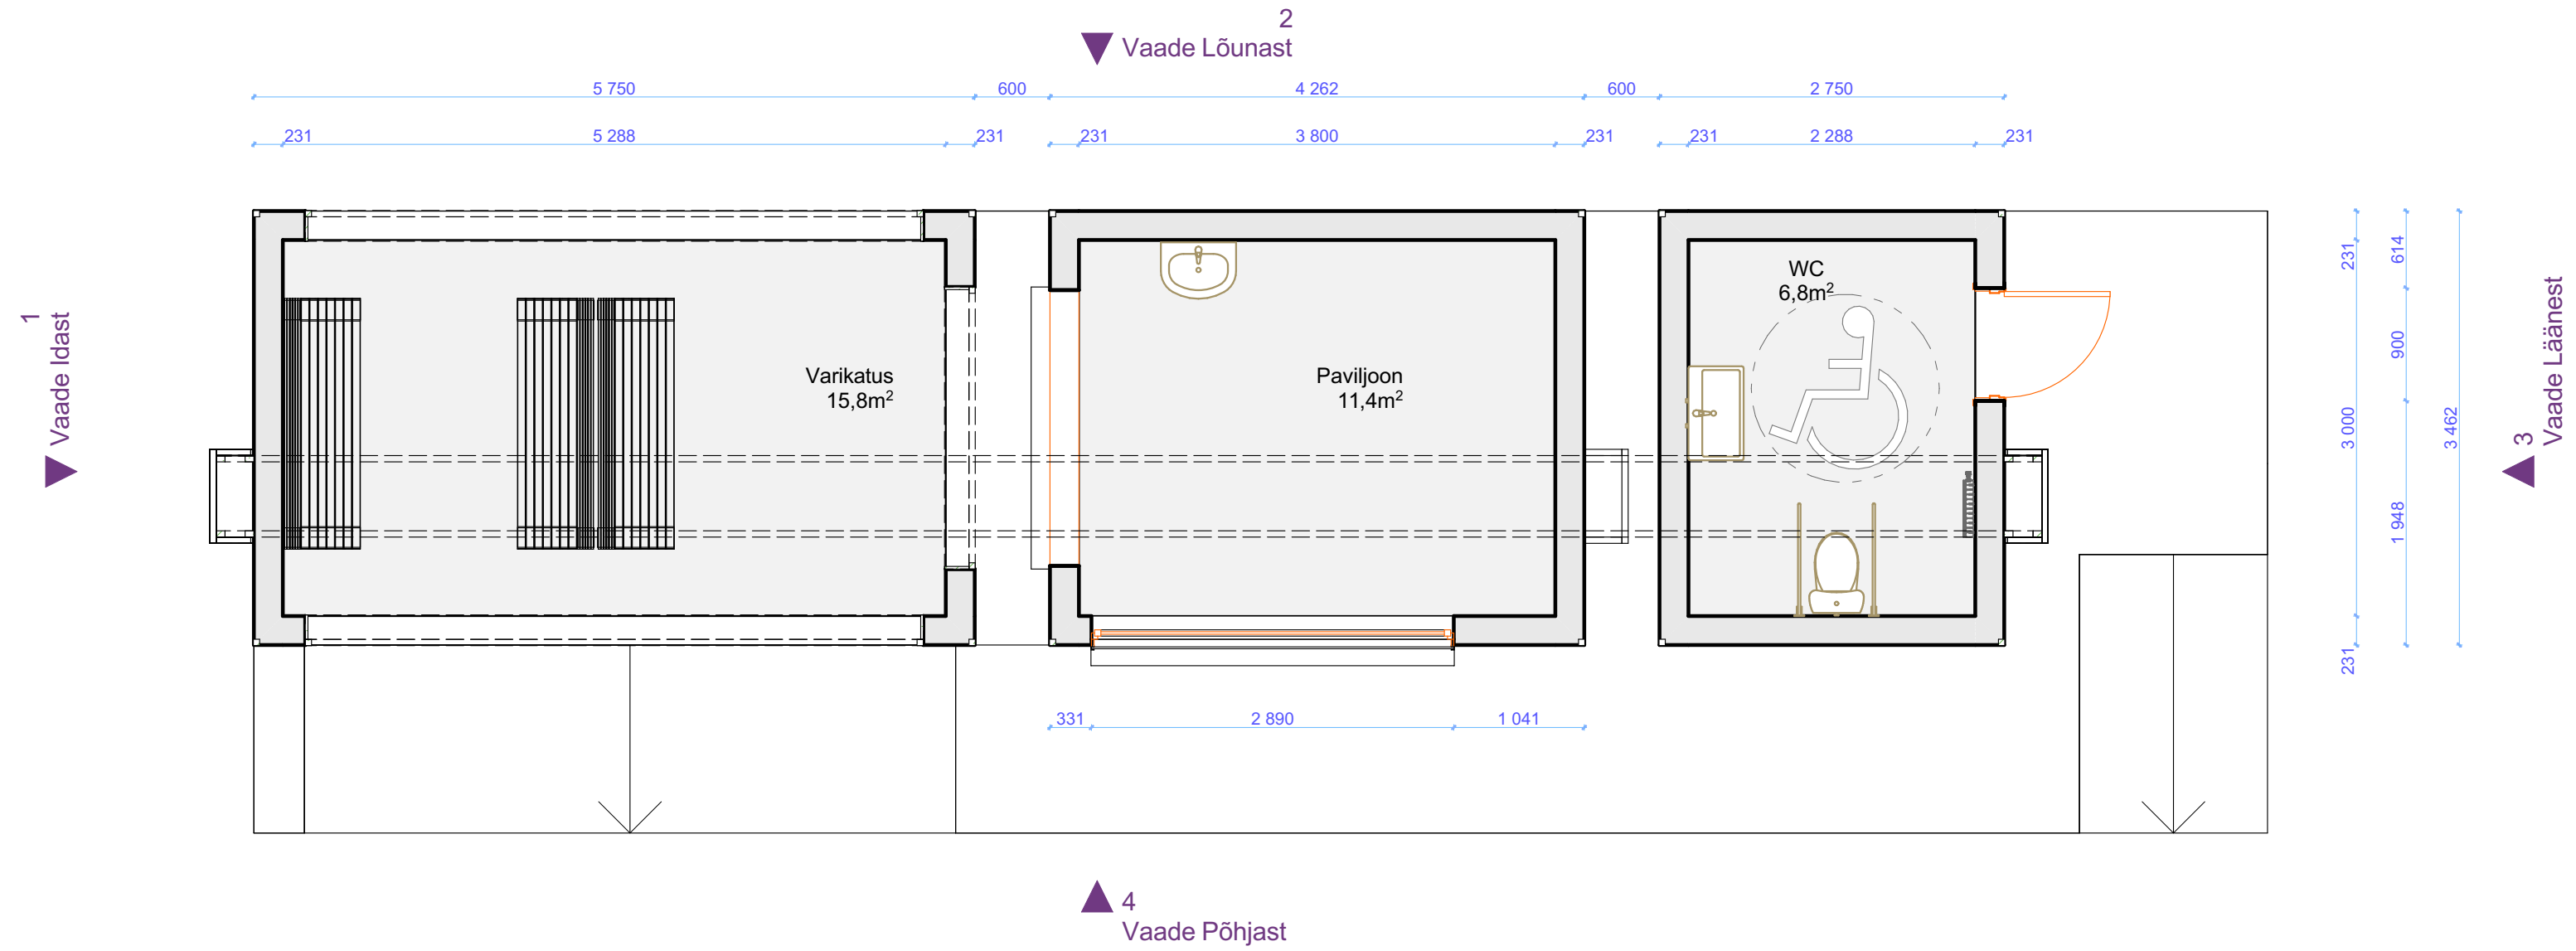

PERSPEKTIV



 OÜ Seguranta Kutse tn 4-1, Jõhvi vald, Jõhvi linn 41533 Rg-kood 11383004 MTR nr EEP004347 e-post skylineid@hotmail.com tel 585 547 19	Projekti nimetus:	Rannapromenaadi kioskite projekteerimine ja ehitus	Töö nr	2108	
	Tellijä:	Head Tööd OÜ	Staadium	PP	
	Address:	Sillamäe linn, Ida-Viru maakond (katastritunnus 73501:001:0409), Rannapromenaad	Möötkava	1:100/1:50	
	Joonis:	RANNAPROMENAADI KIOSK Robinsoni silla lähedal	Kuupäev	25.10.2021.a.	
	Teostas:	Sergei Jekimov <i>/alkirjastatud digitaalselt/</i>	Joonise nr	AR 5-02	
Faili nimetus: 2108_PP_AR-5-01_kiosk2					