
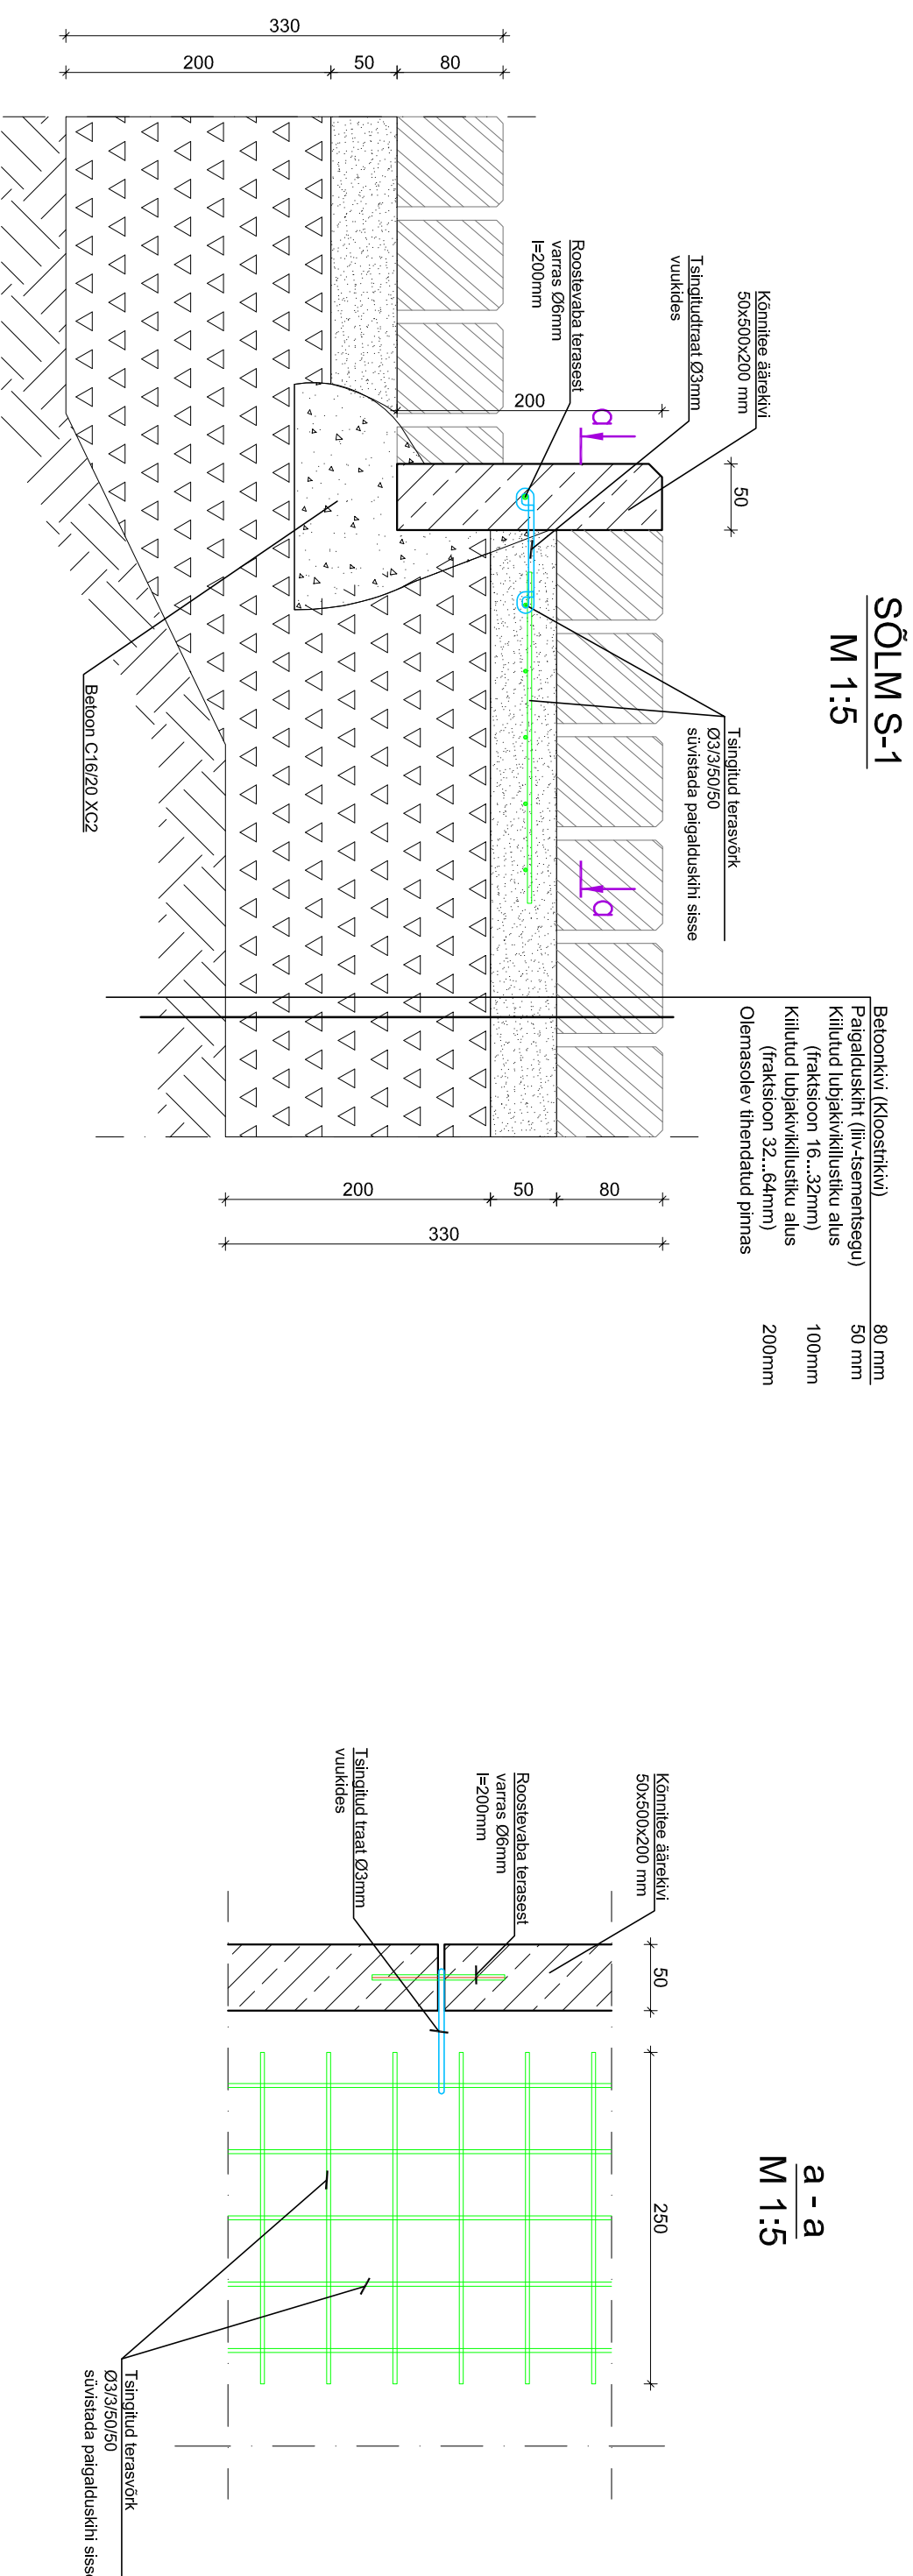
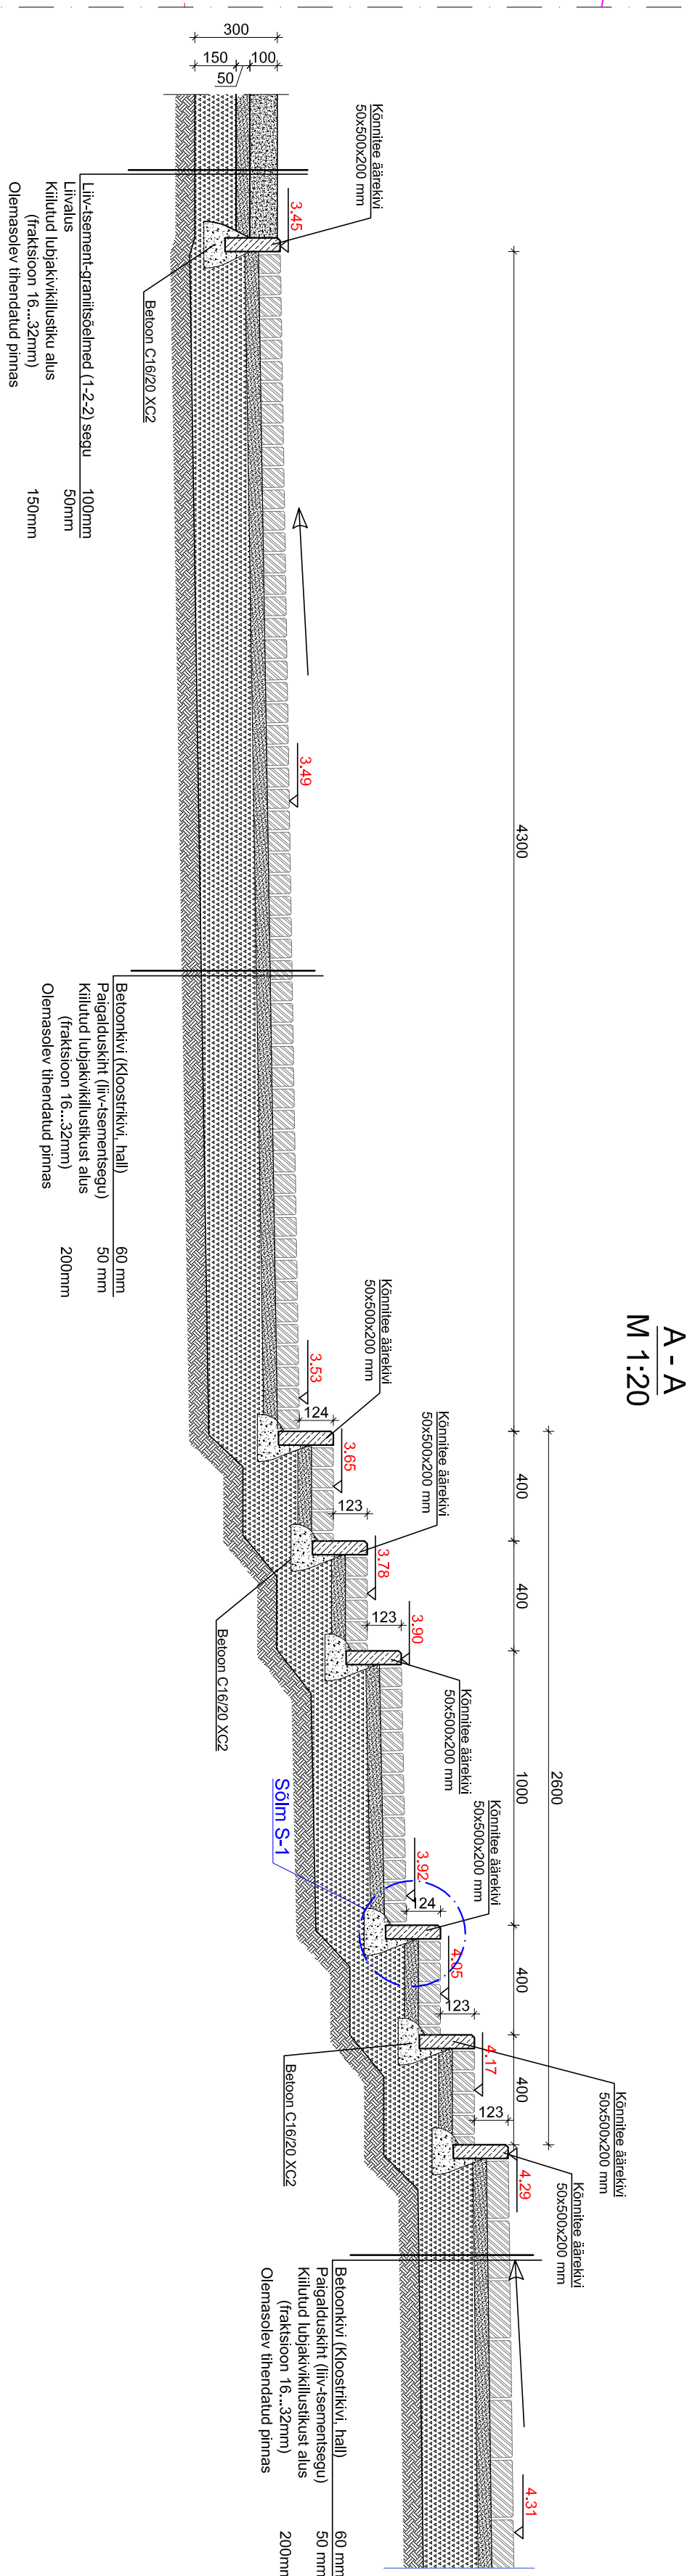
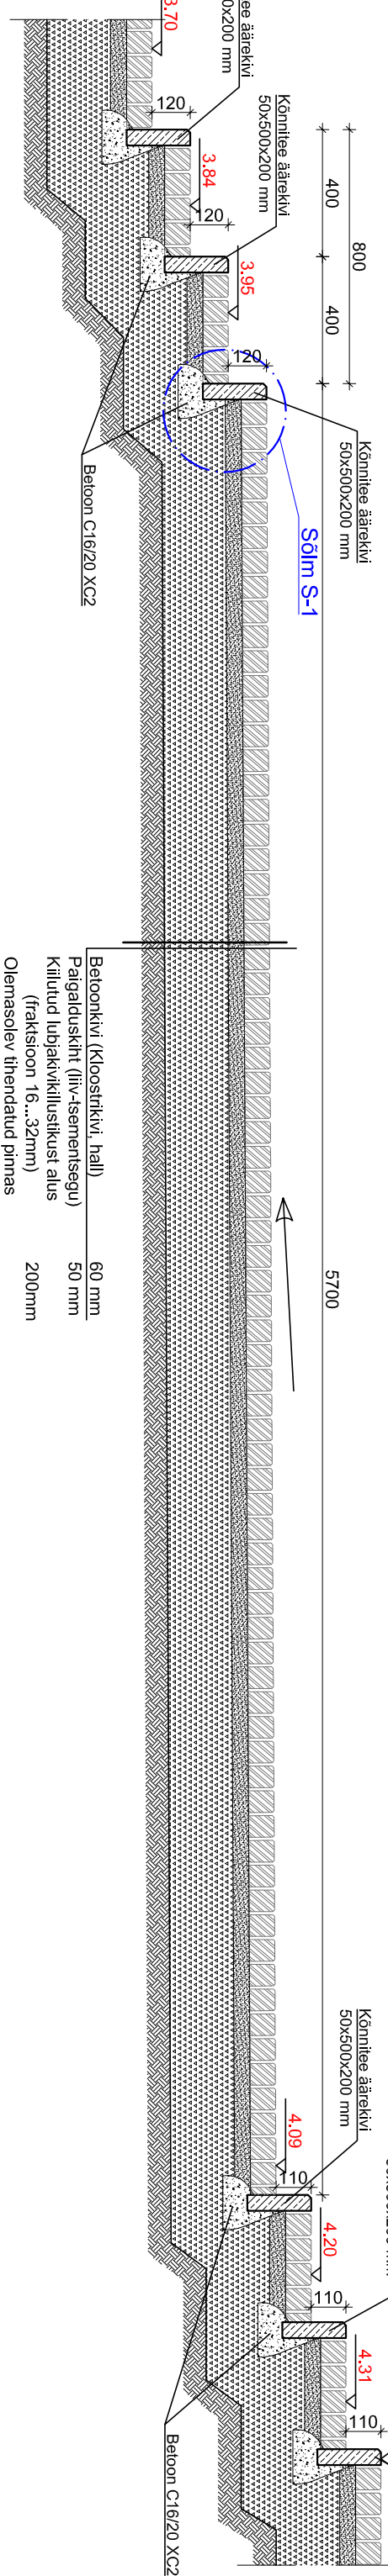
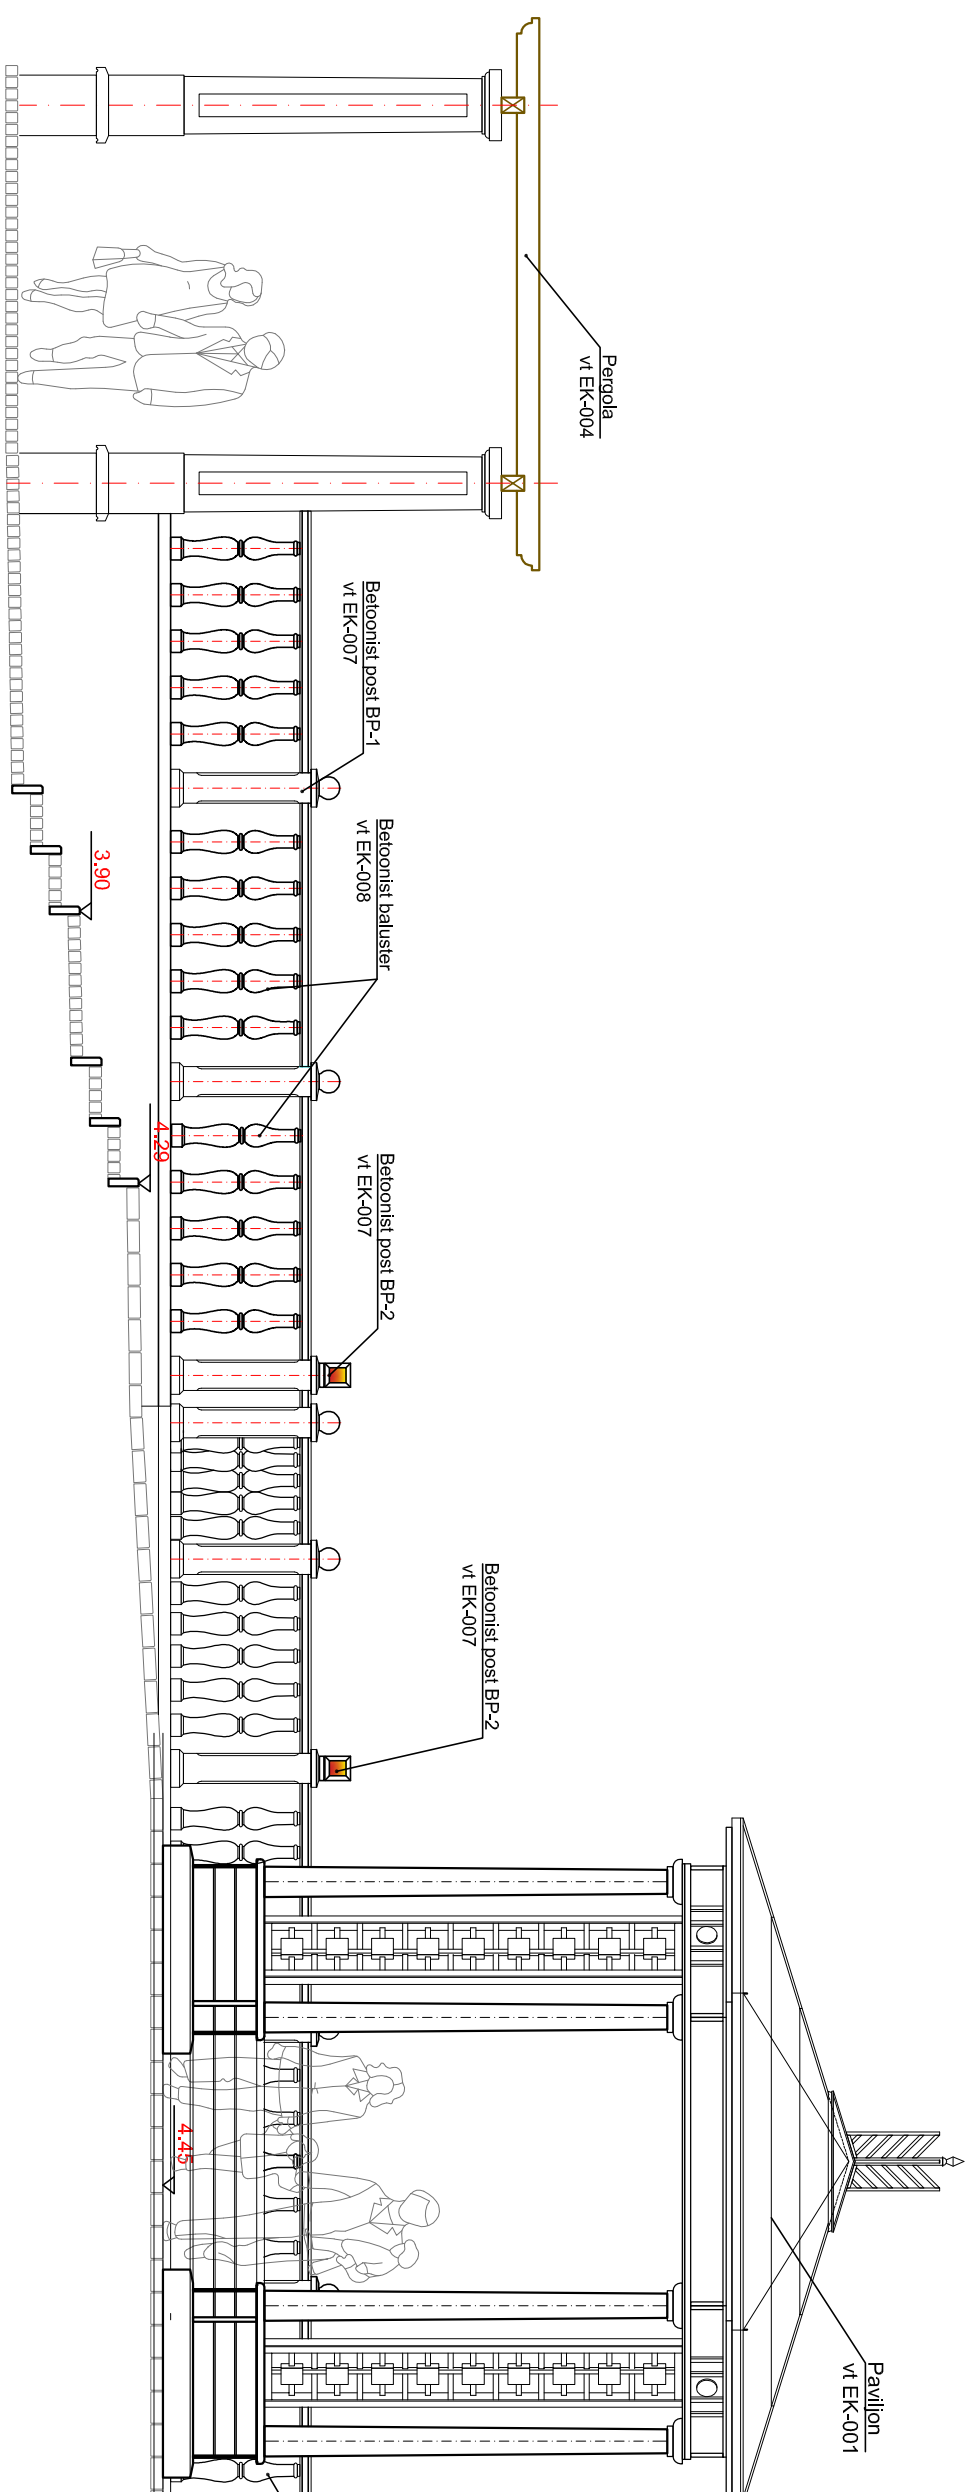


IMAGILIN
M 1:100

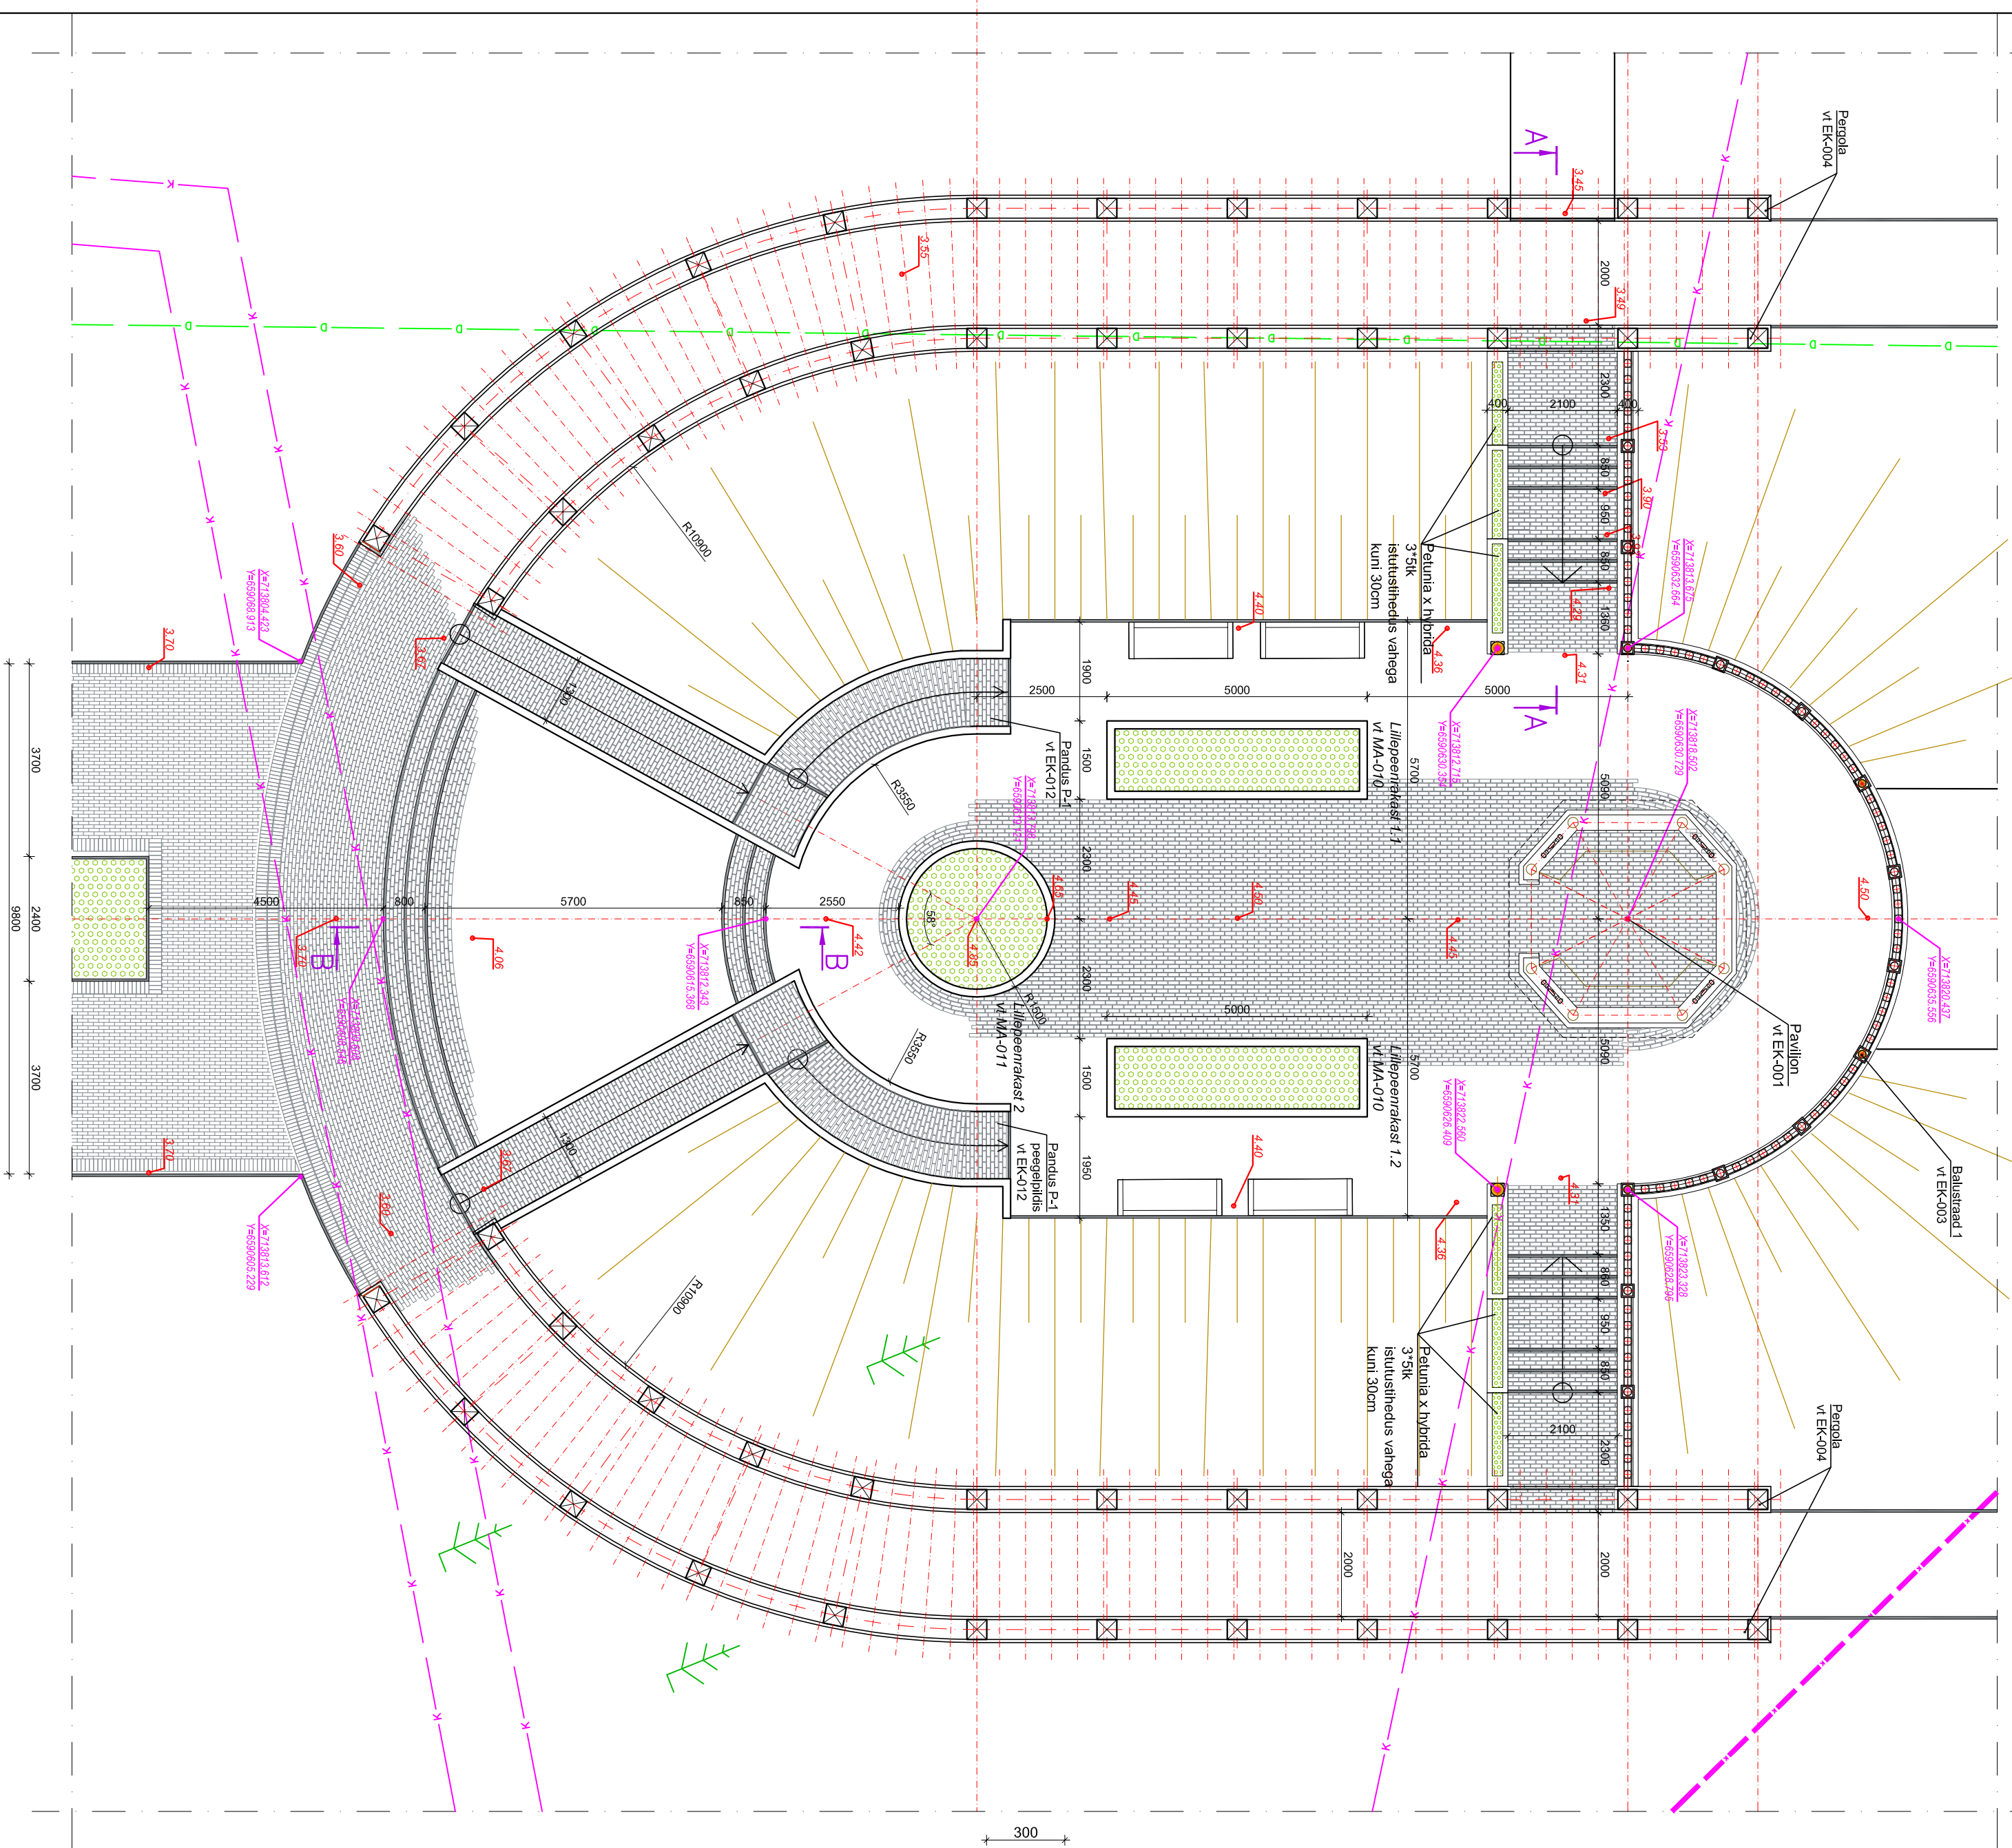

MÄRKUSED

1. Kaesolev joonis vt koos joonisega MA-002...MA-005.
2. Konstruktioonid vt EK-003...EK004 ning EK-010...EK-012.

[illegible]