


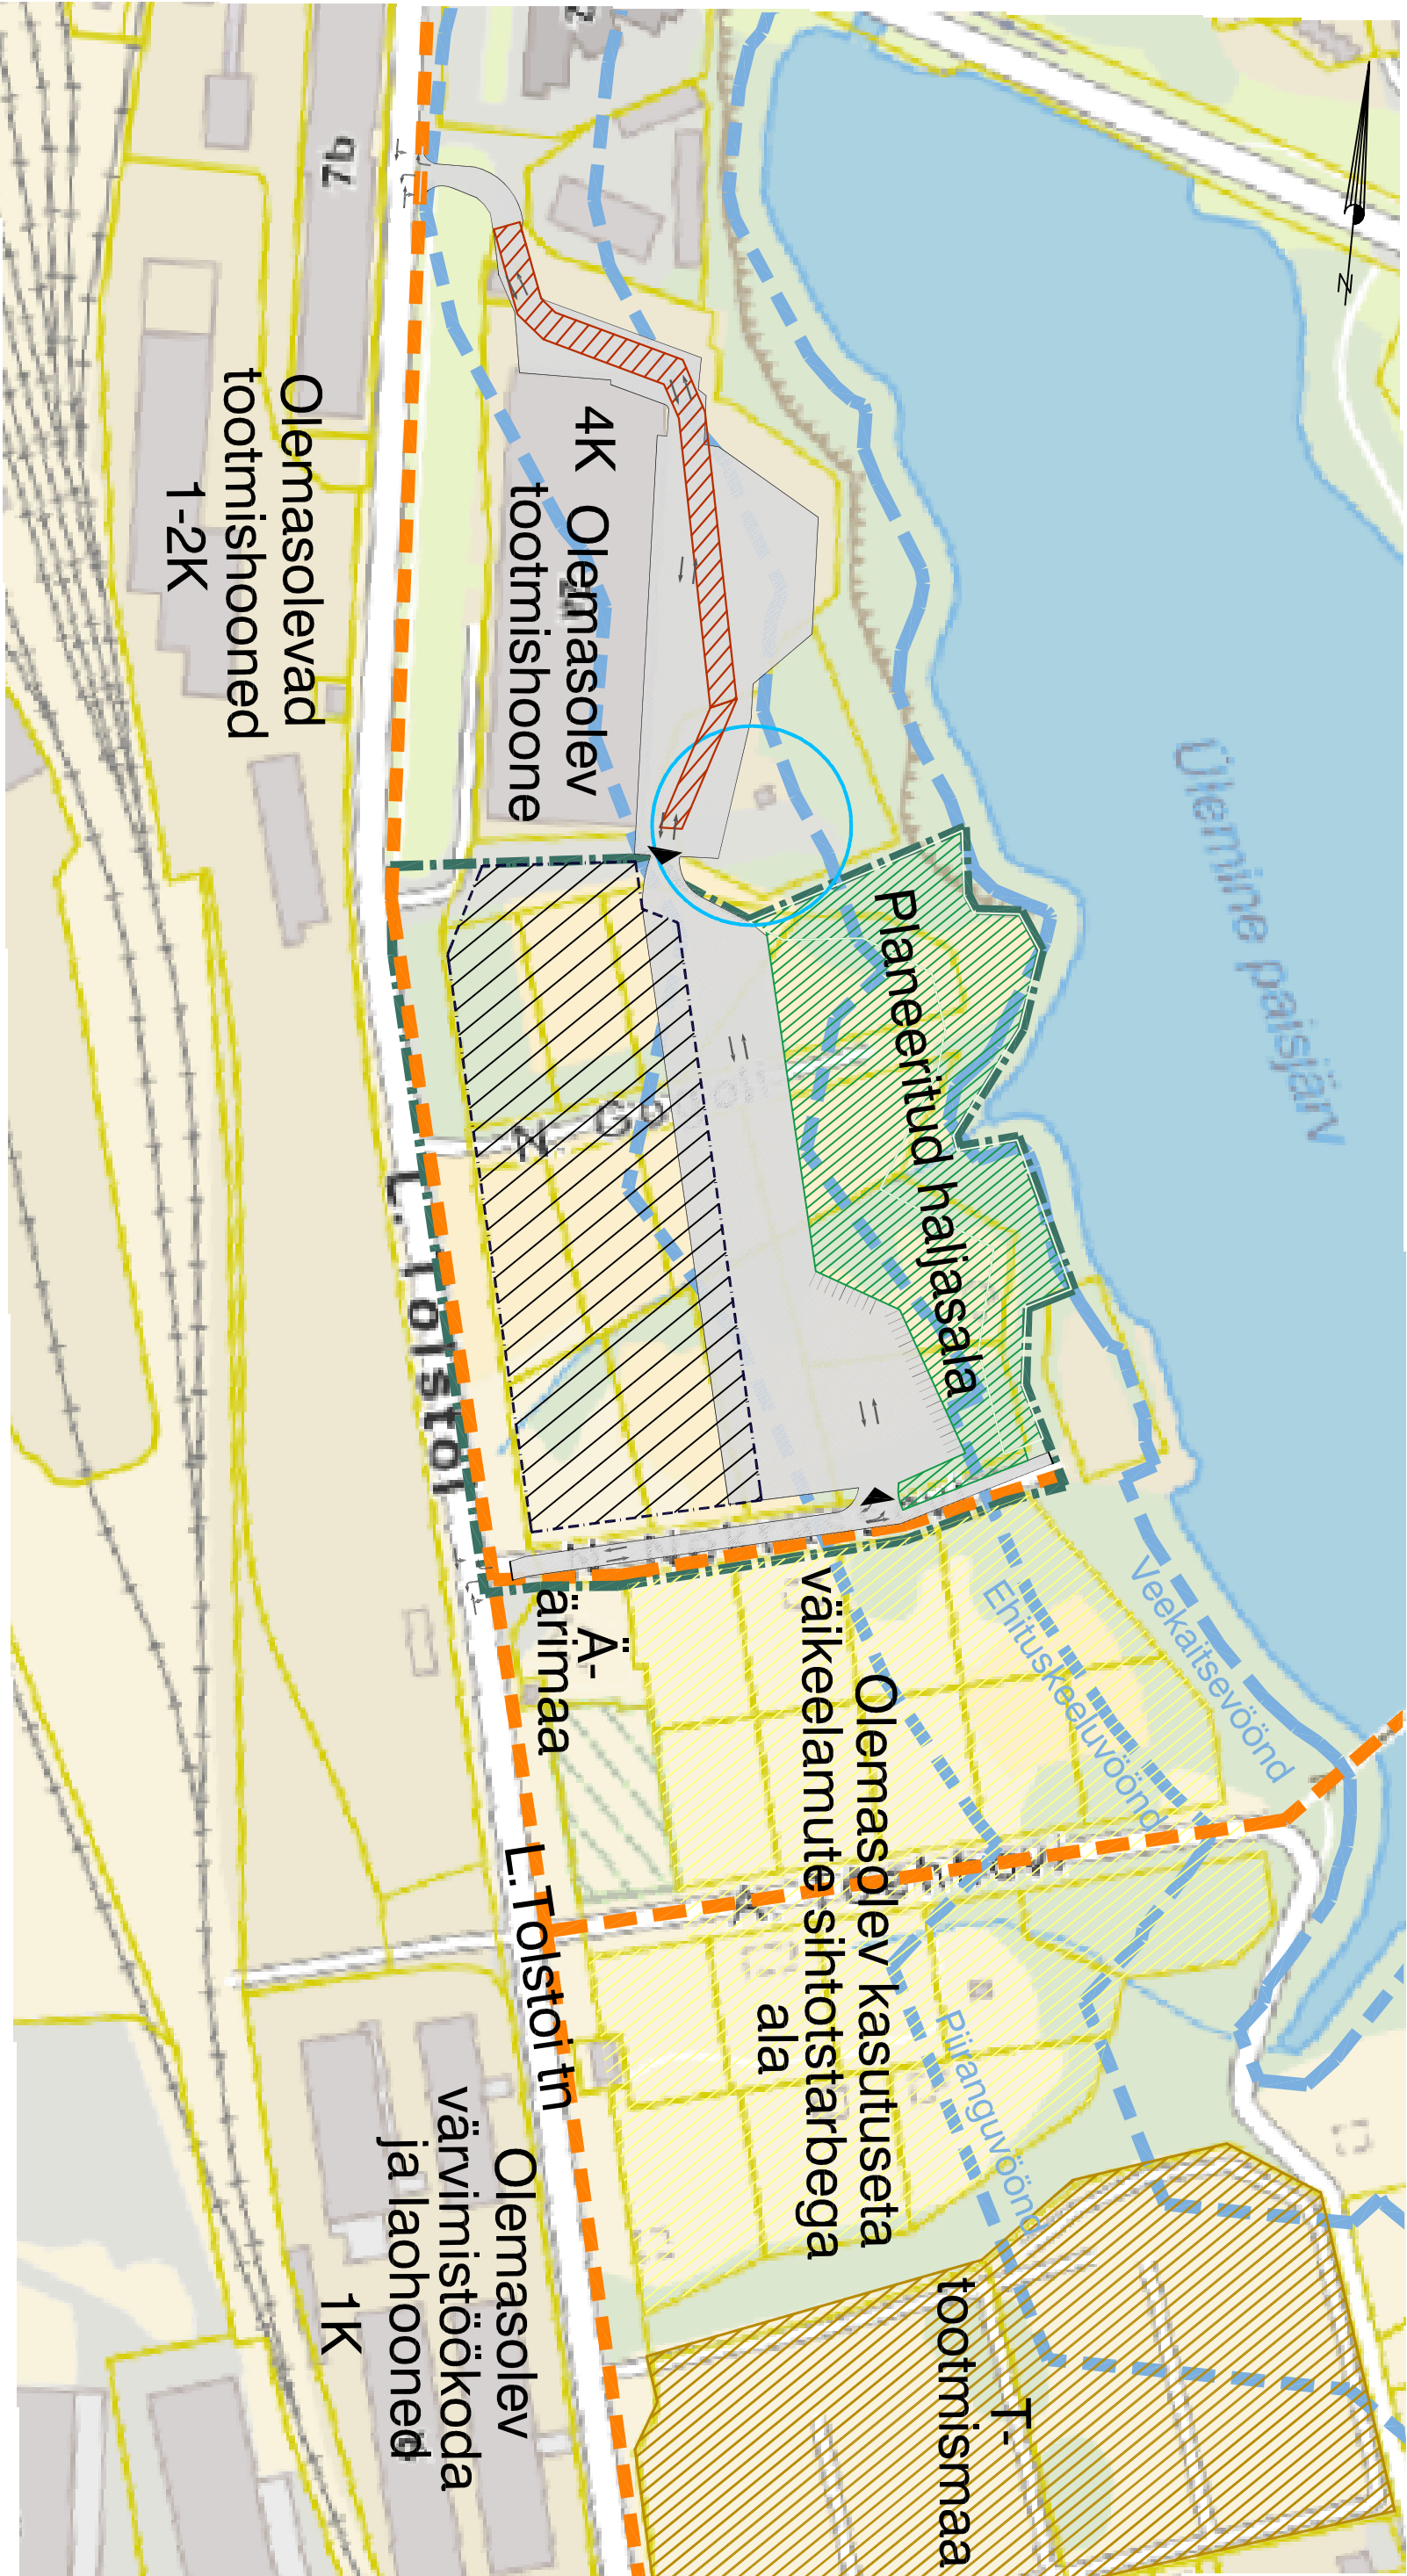

TINGMÄRGID:

- Planeeritava ala piir
- Planeeritud hoonestusala
- Jalakäijate peamised liikumissuunad
- Planeeritud juurdepääs krundile
- Planeeritud sõidu- ja parkimisala liiklusuundadega
- Planeeritud läbipääsuserviituidi vajadus

VALLIKRAAVI KINNISVARA Sõbra 54, Tartu Tel.741 3288 reg.nr 10051688 e-mail: triin@vallikraavi.ee		Töö nimetus: SILLAMÄEL L.TOLSTOI TN 2A, L.TOLSTOI TÄNAVA JA N.NEKRASSOVI TÄNAVA VAHELISE MAA-ALA DETAILPLANEERING		Möötkava: 1:2000	
Objekti asukoht: Sillamäe linn		Joonise nimetus: PLANEERINGUALA KONTAKTVÕÕNDI FUNKTISONAALSED JA LINNAEHIITUSLIKUD SEOSSED		Töö nr: DP-03/15	
Huvitatud isik: OÜ Westaqua-Invest				Koopäev: 15.09.15	
Peatöövõlja: RTG Projektbüroo		Planeerija: Triin Nurmssalu		Joonise nr: 2	
				Staad. DP	