


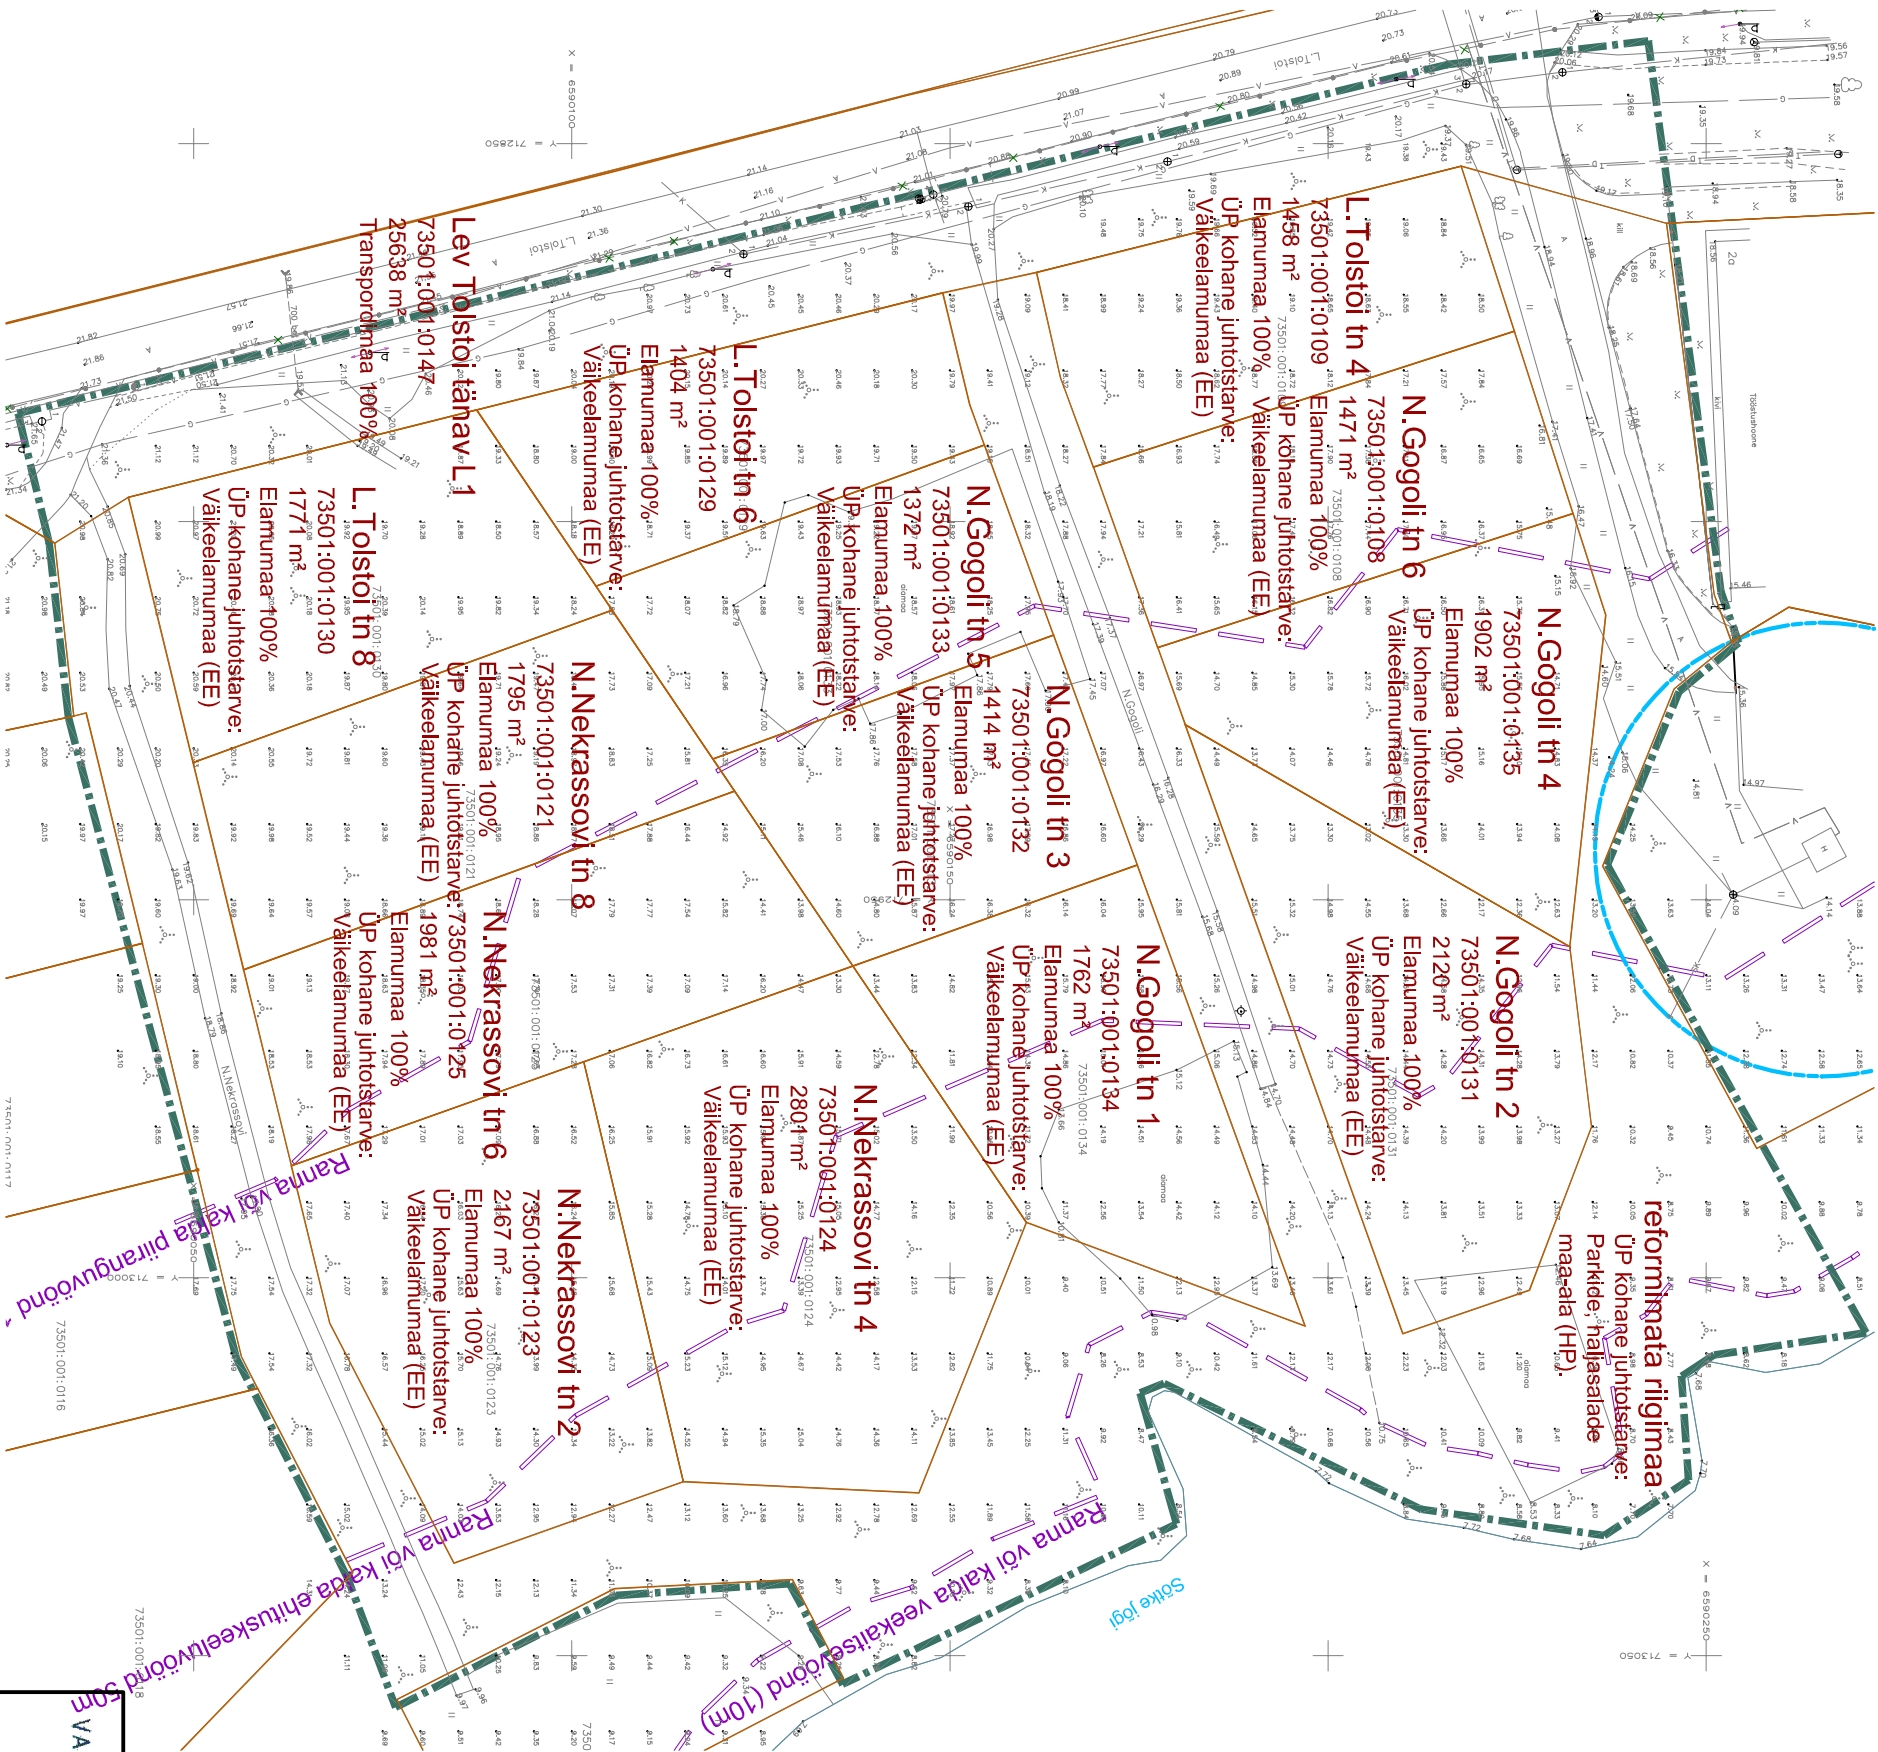

TINGMÄRGID

- Planeeritava ala piir
- Olemasolev krundipiir
- Olemasolev veetoruslik
- Olemasolev kanalisatsioonitorustik
- Olemasolev soojustustorustik
- Olemasolev MP õhuiluin
- Olemasolev MP kaabel
- Olemasolev KP kaabel
- Olemasolev gaasitorustik
- Olemasolev drenaaž
- Olemasoleva reservpuurkaevu kaitsevööndi (30 m) piir

Märkus: Topogeodeetilise alusplaani koostas OÜ Telg MK (litsents nr 708 MA),
töö nr 25T279, juuni 2015.a.

VALLIKRAAVI  KINNISVARA Sõbra 54, Tartu Tel.741 3288 reg.nr. 10051688 e-mail: triin@vallikraavi.ee		Töö nimetus:		Möötkava: 1:1000	
Objekti asukoht:		SILLAMÄEL L.TOLSTOI TN 2A, L.TOLSTOI TÄNAVA JA N.NEKRASSOVI TÄNAVA VAHELISE MAA-ALA DETAILPLANEERING		Töö nr: DP-03/15	
				Kuupäev: 28. 10. 15	
				Joonise nr: 3	
Sillamäe linn		Joonise nimetus:		Staad.	
Huvitatud isik: OÜ Westaqua-Invest		OLEMASOLEV OLUKORD		DP	
Peatöövõtja: RTG Projektbüroo		Planeerija: Triin Nurmssalu			