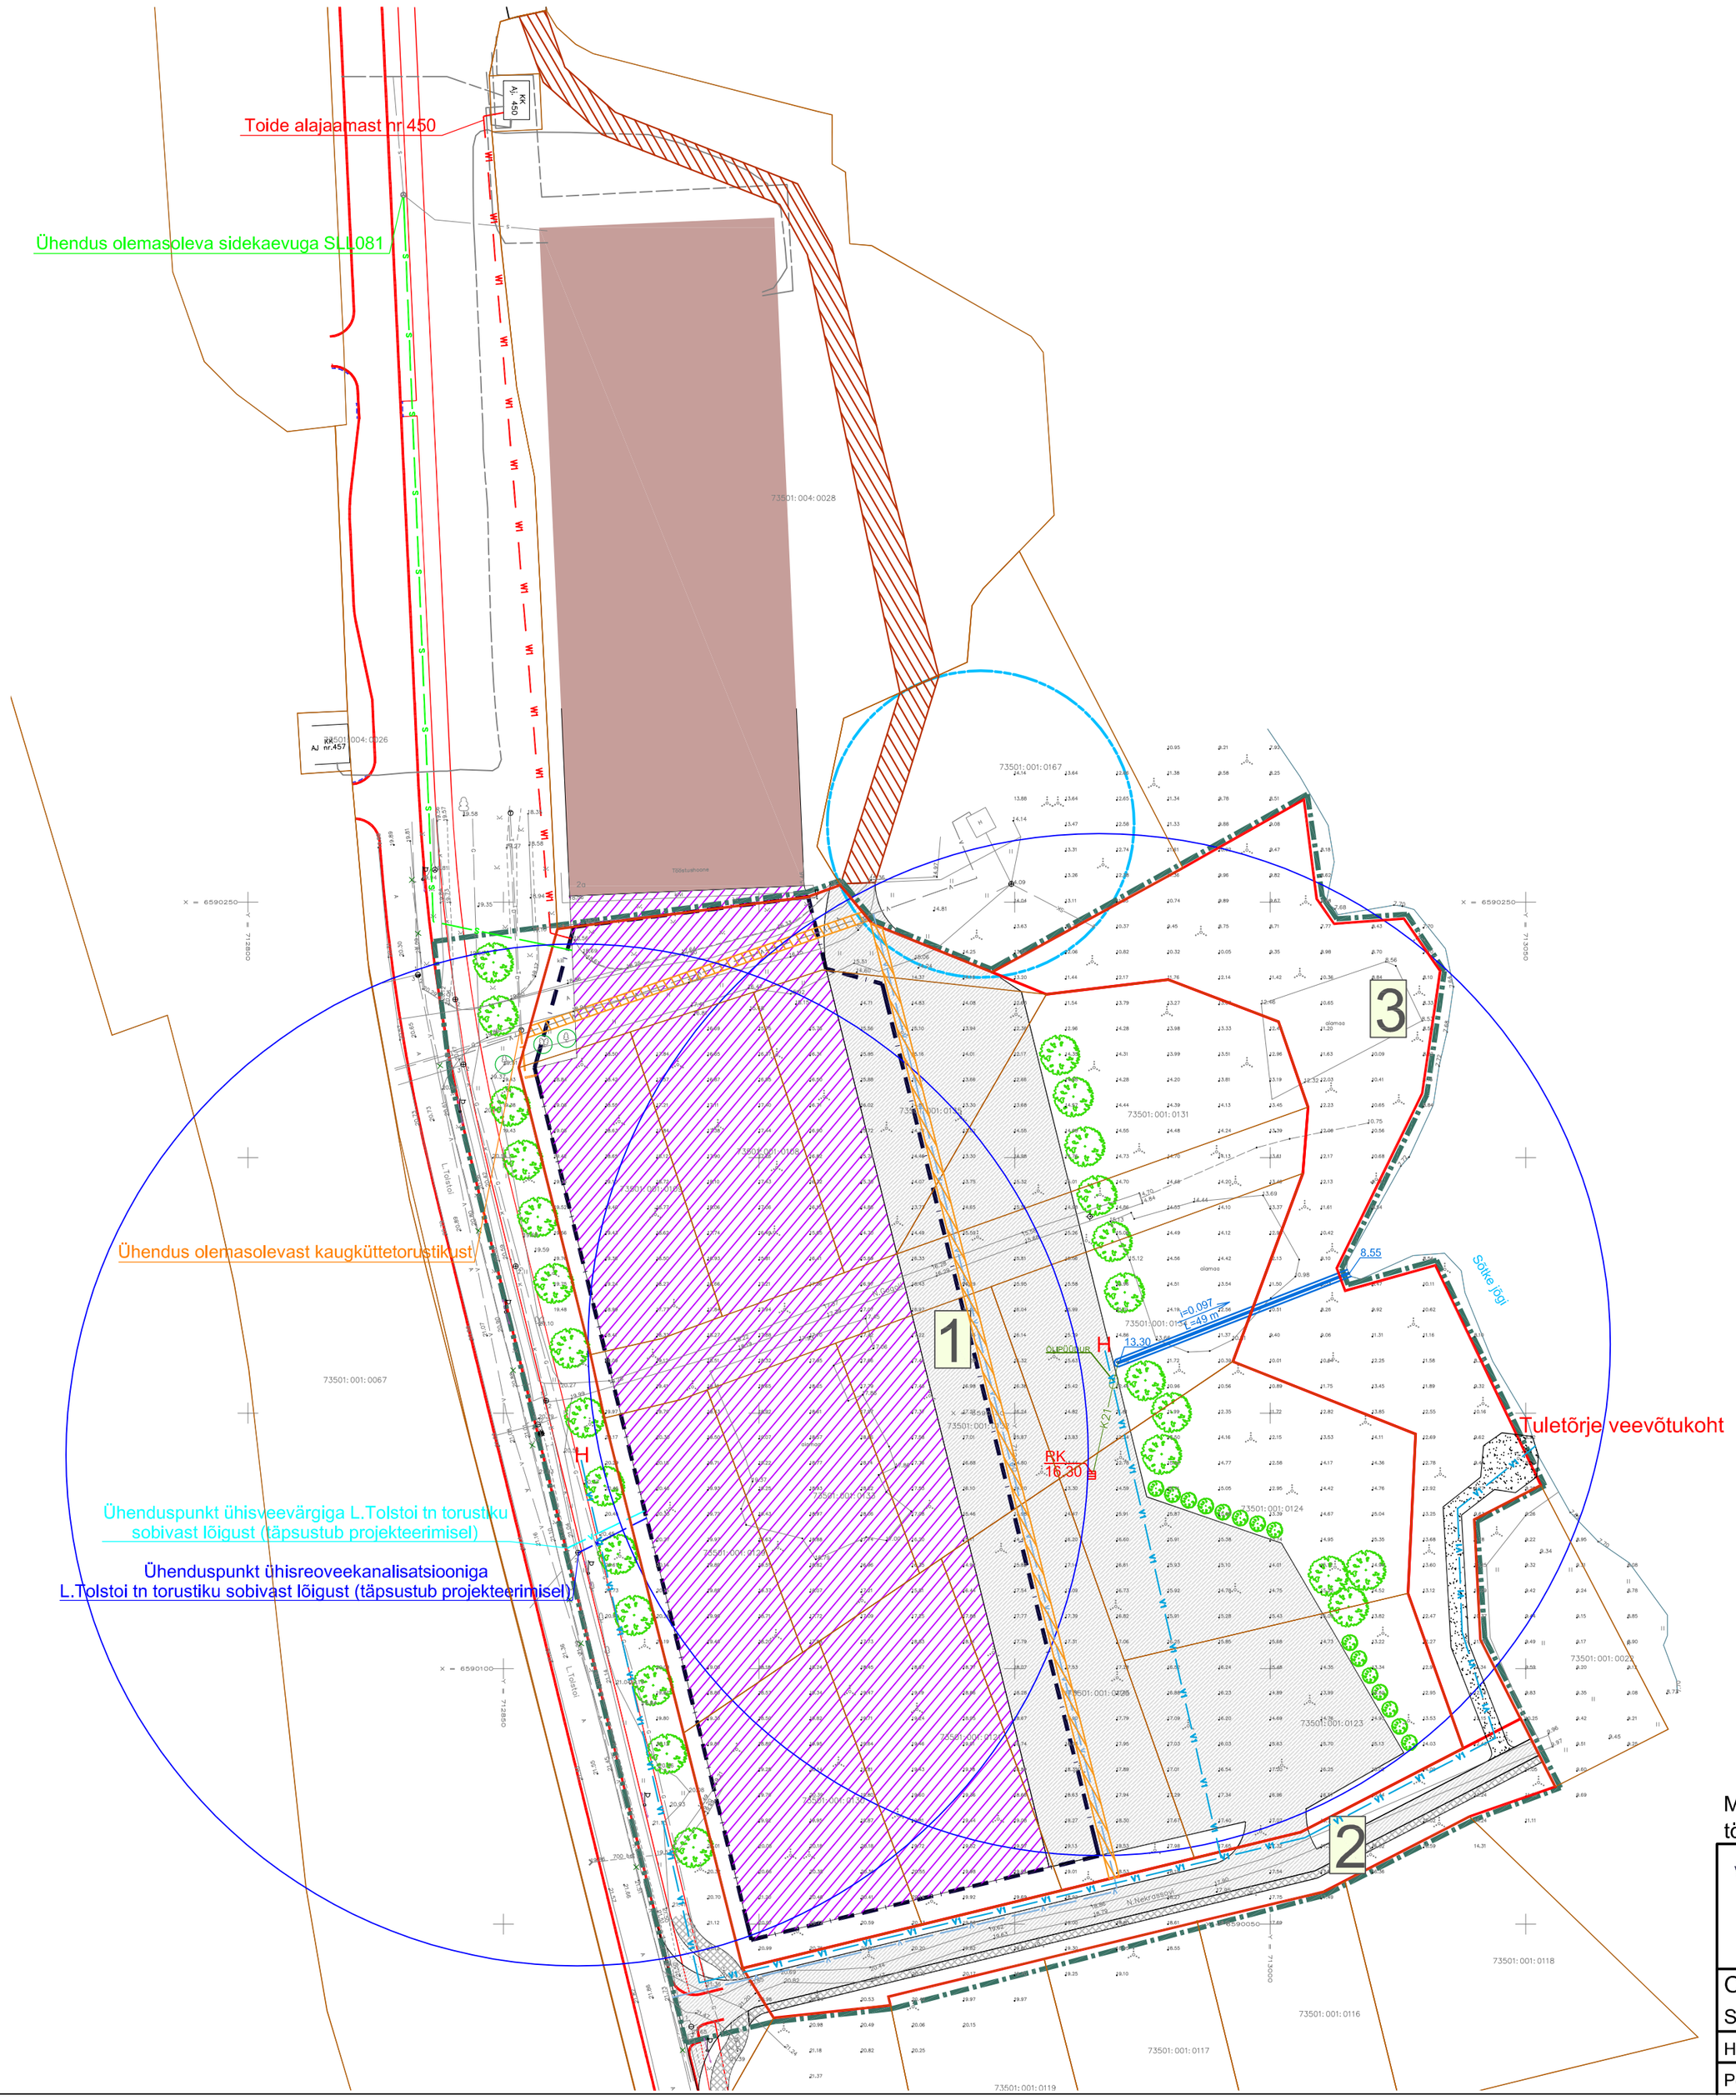

N

OLEMASOLEVAD TEHNOVÕRGUD:

- Olemasolev veetorustik
- Olemasolev kanalisatsioonitorustik
- Olemasolev soojustorustik
- Olemasolev MP õhuliin
- Olemasolev MP kaabel
- Olemasolev KP kaabel
- Olemasolev gaasitorustik
- Olemasolev drenaaž
- Olemasolev sidekanalisatsioon

PLANEERITAVAD TEHNOVÕRGUD:

- Planeeritav veetorustik
- Planeeritav vajadusel ümbertõstetava veetorustiku uus asukoht
- Planeeritav kanalisatsioonitorustik
- Planeeritav kinnistusisene sademeveekanalisatsioon
- RK 39.50 Planeeritava restkaevu orienteeruv asukoht ja kõrgus
- Planeeritav kraav
- Planeeritav side
- Planeeritav MP elektrikaabel
- Planeeritav kaugküttetorustik
- Võimalik planeeritav kuivhüdrant teenindusraadiusega
- Planeeritav kuivhüdrandi veetorustik
- Planeeritav trassiservituudi vajadus

TINGMÄRGID

- Planeeritava ala piir
- Olemasolev krundipiir
- Moodustatava krundi piir
- Olemasolev hoone
- Planeeritud hoonestusala
- Plan. hoone võimalik asukoht
- Projekteeritud sõidutee servad (L.Tolstoi tänava tekonstrueerimine)
- Projekteeritud kergliiklustee servad (L.Tolstoi tänava tekonstrueerimine)
- Planeeritud teede jooned
- Planeeritud sõidutee, asfaltkattega ala
- Planeeritud jalakäijate tee
- Planeeritud juurdepääs tuletõrje veevõtukohta
- Planeeritud läbipääsuservituudi vajadus
- Olemasolev säilitatav puu
- Planeeritud kõrg- ja madalhaljastus
- 1 Krundi positsiooni number

Märkus: Topogeodeetilise alusplaani koostas OÜ Telg MK (litsents nr 708 MA), töö nr 25T279, juuni 2015.a.

VALLIKRAAVI KINNISVARA Sõbra 54, Tartu Tel.741 3288 reg.nr 10051688 e-mail: triin@vallikraavi.ee	Töö nimetus: SILLAMÄEL L.TOLSTOI TN 2A, L.TOLSTOI TÄNAVA JA N.NEKRASSOVI TÄNAVA VAHELISE MAA-ALA DETAILPLANEERING	Mõõtkava: 1:1000 Töö nr: DP-03/15 Kuupäev: 07.12.15 Joonise nr: 6
Objekti asukoht: Sillamäe linn	Joonise nimetus: TEHNOVÕRKUDE JOONIS	Staad. DP
Huvitatud isik: OÜ Westaqua-Invest		
Peatöövõtja: RTG Projektbüroo	Planeerija: Triin Nurmsalu	