


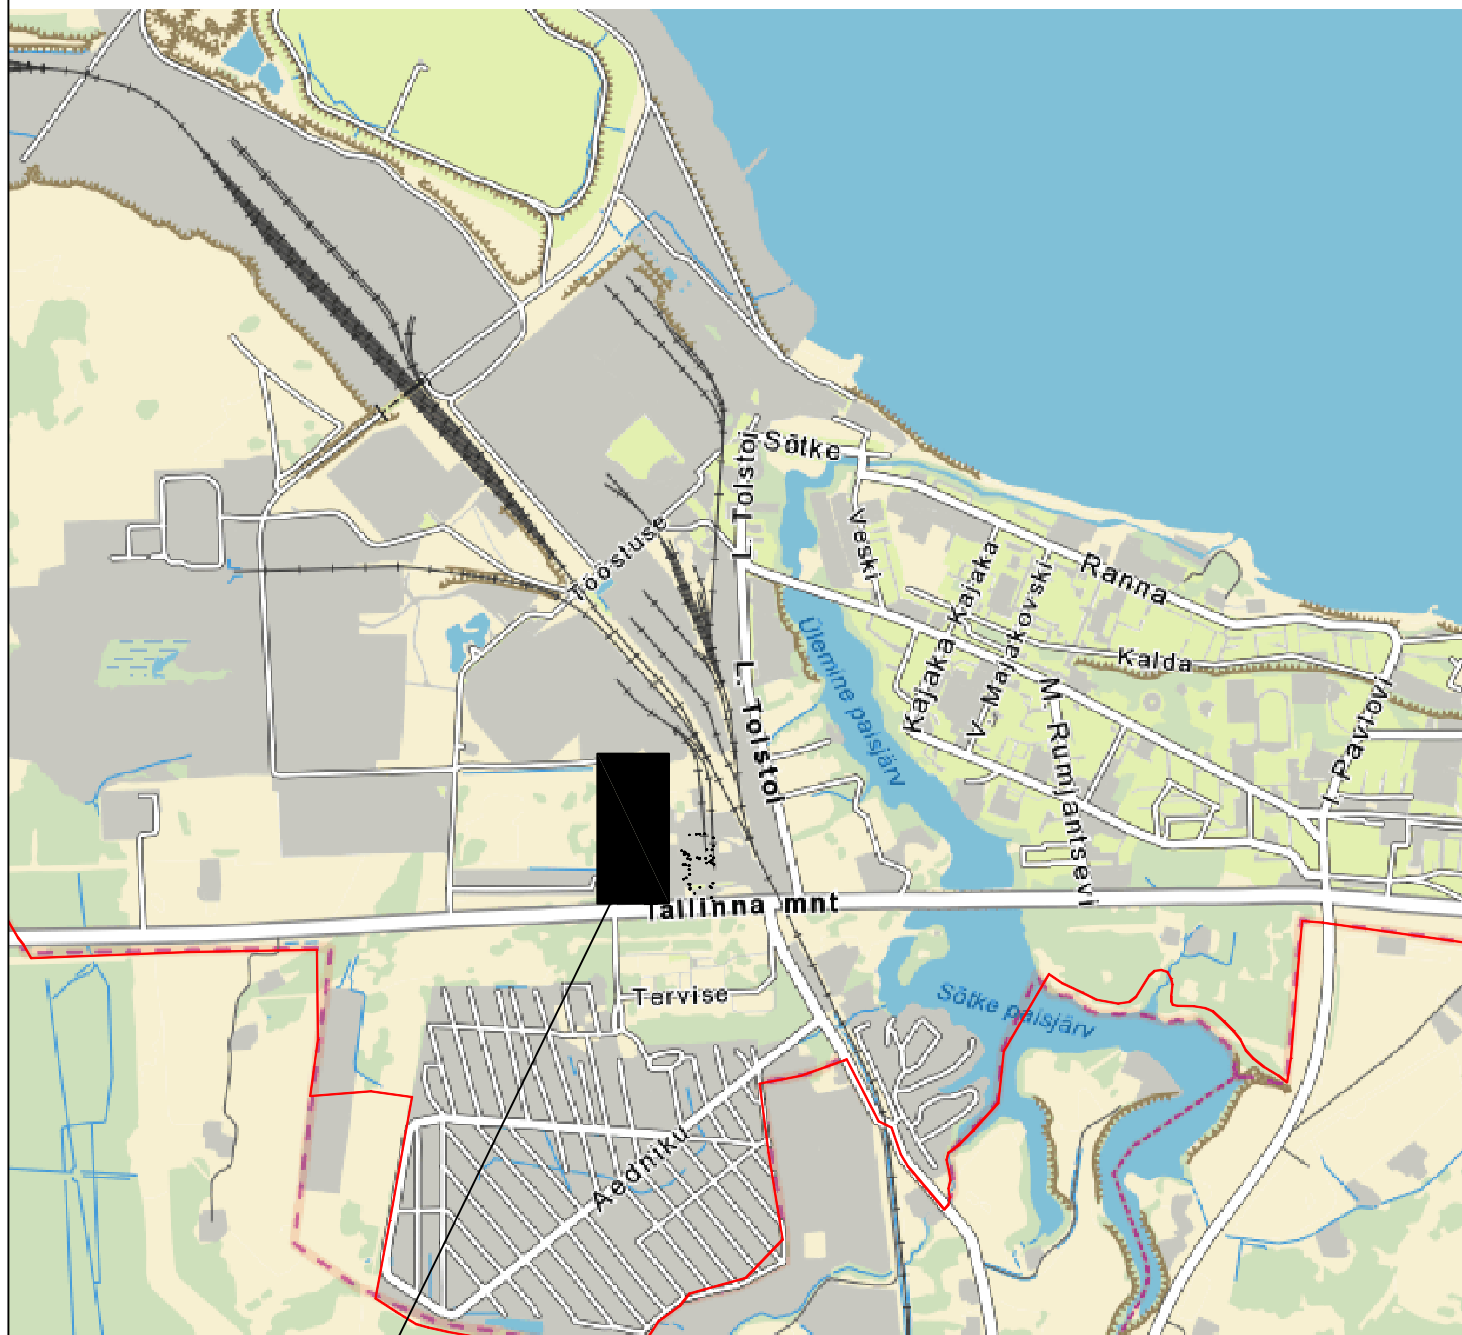

Planeeritava ala ca 6 ha

FIE Peep Moorast Nurmiku tee 16-14 Tallinn Tel. 58373248 Faks 6003568	Dp Tellija Sillamäe Linnavalitsus		
	Töö nimetus Tallinna mnt 1/3 ja 1/4, Tallinna mnt 3/7 ja Tööstuse 8 vahelise maa-ala detailplaneering		
Peep Moorast p.moorast@gmail.com	Kuupäev		Joonise nimetus Asendiskeem
	Leht 1	Lehti 9	Mõõtkava M 1:20 000
			Töö nr 2.06