


LEPPEMÄRGID

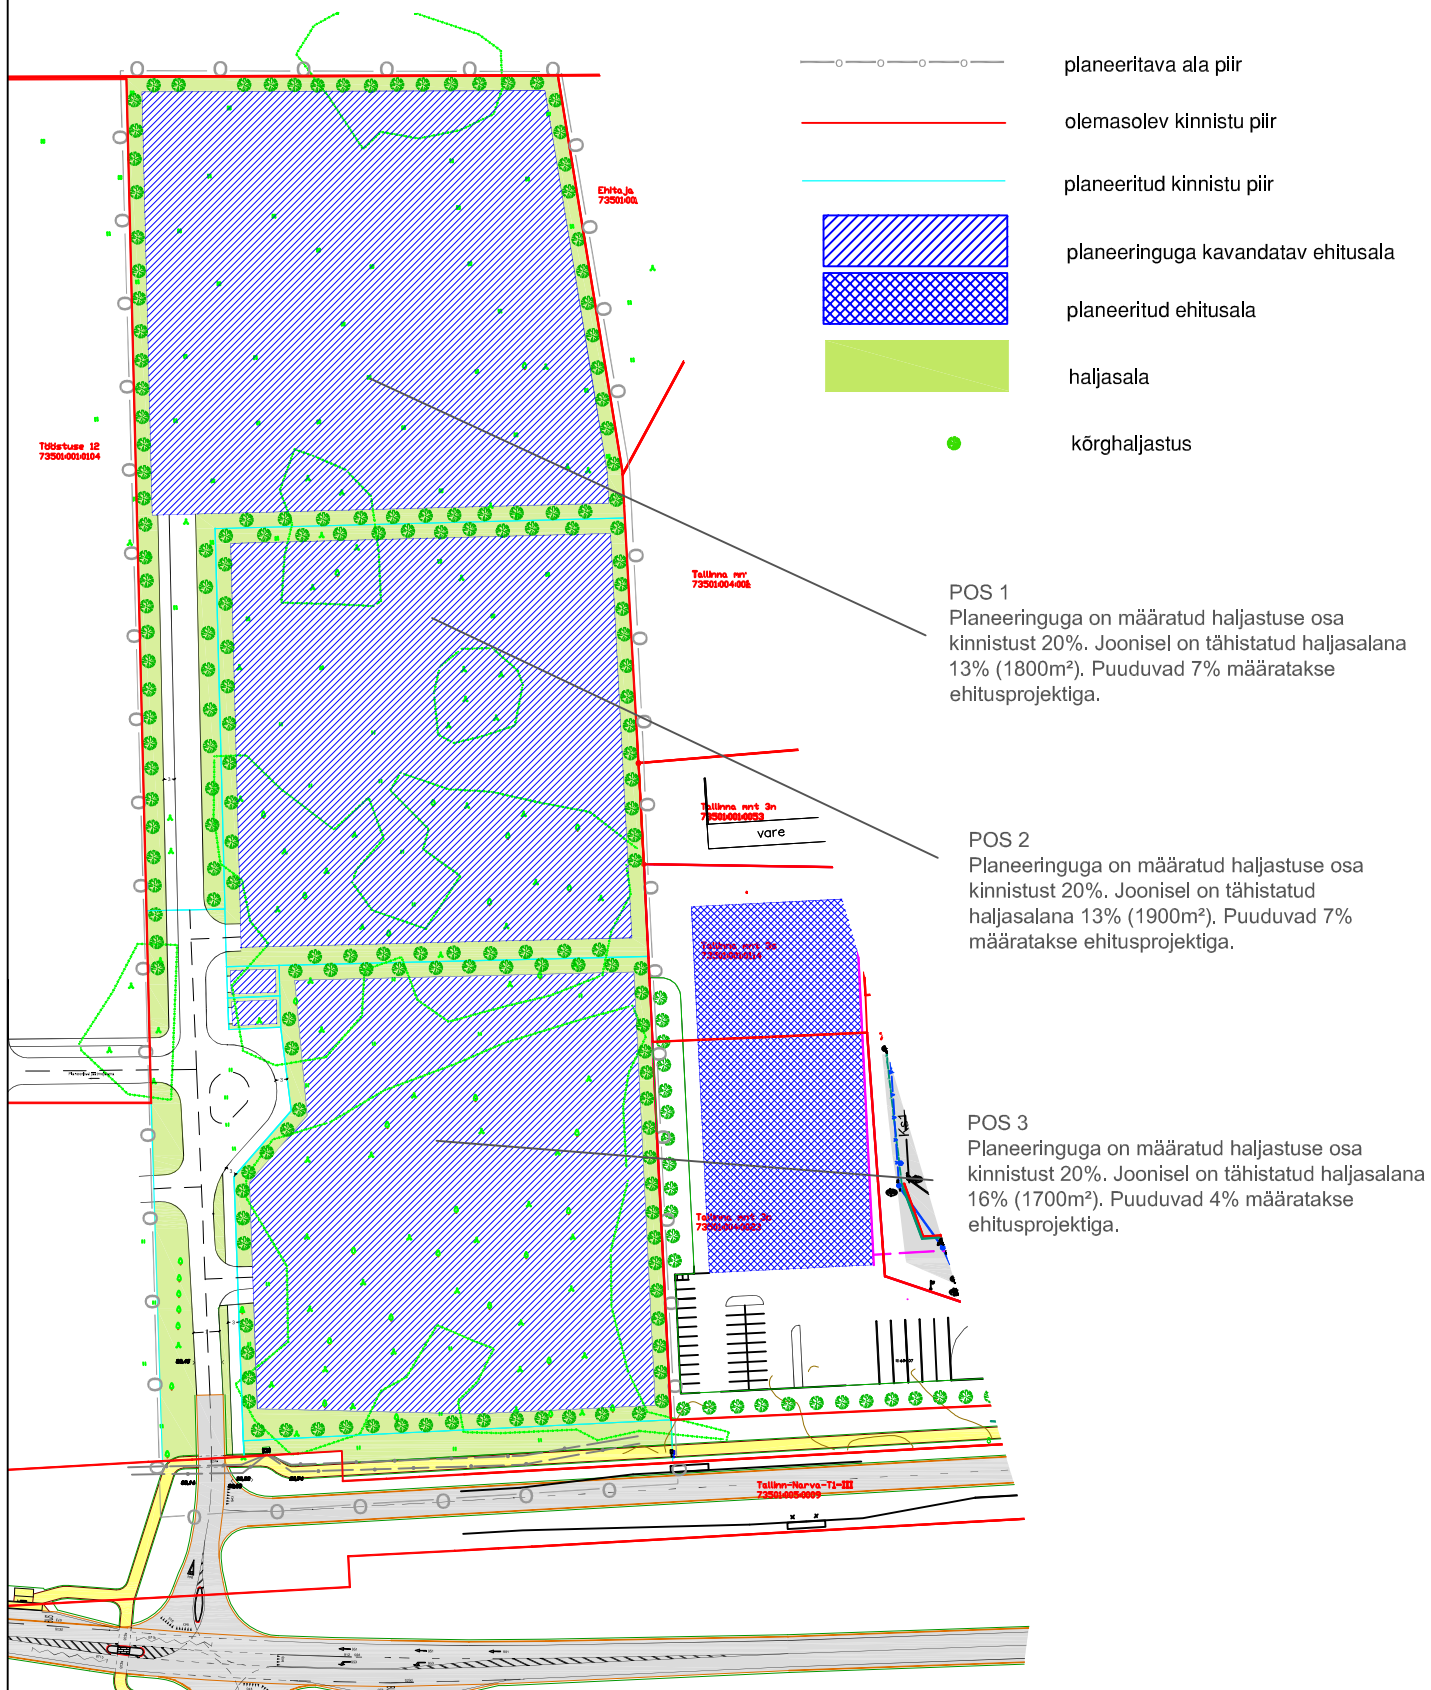

FIE Peep Moorast Nurmiku tee 16-14 Tallinn Tel. 58373248 Faks 6003568		Dp Tellija Sillamäe Linnavalitsus	
		Töö nimetus Tallinna mnt 1/3 ja 1/4, Tallinna mnt 3/7 ja Tööstuse 8 vahelise maa-ala detailplaneering	
		Kuupäev	Joonise nimetus Haljastuse skeem
Peep Moorast p.moorast@gmail.com	Leht 6	Lehti 9	Mõõtkava M 1:2000
		Töö nr 2.06	