


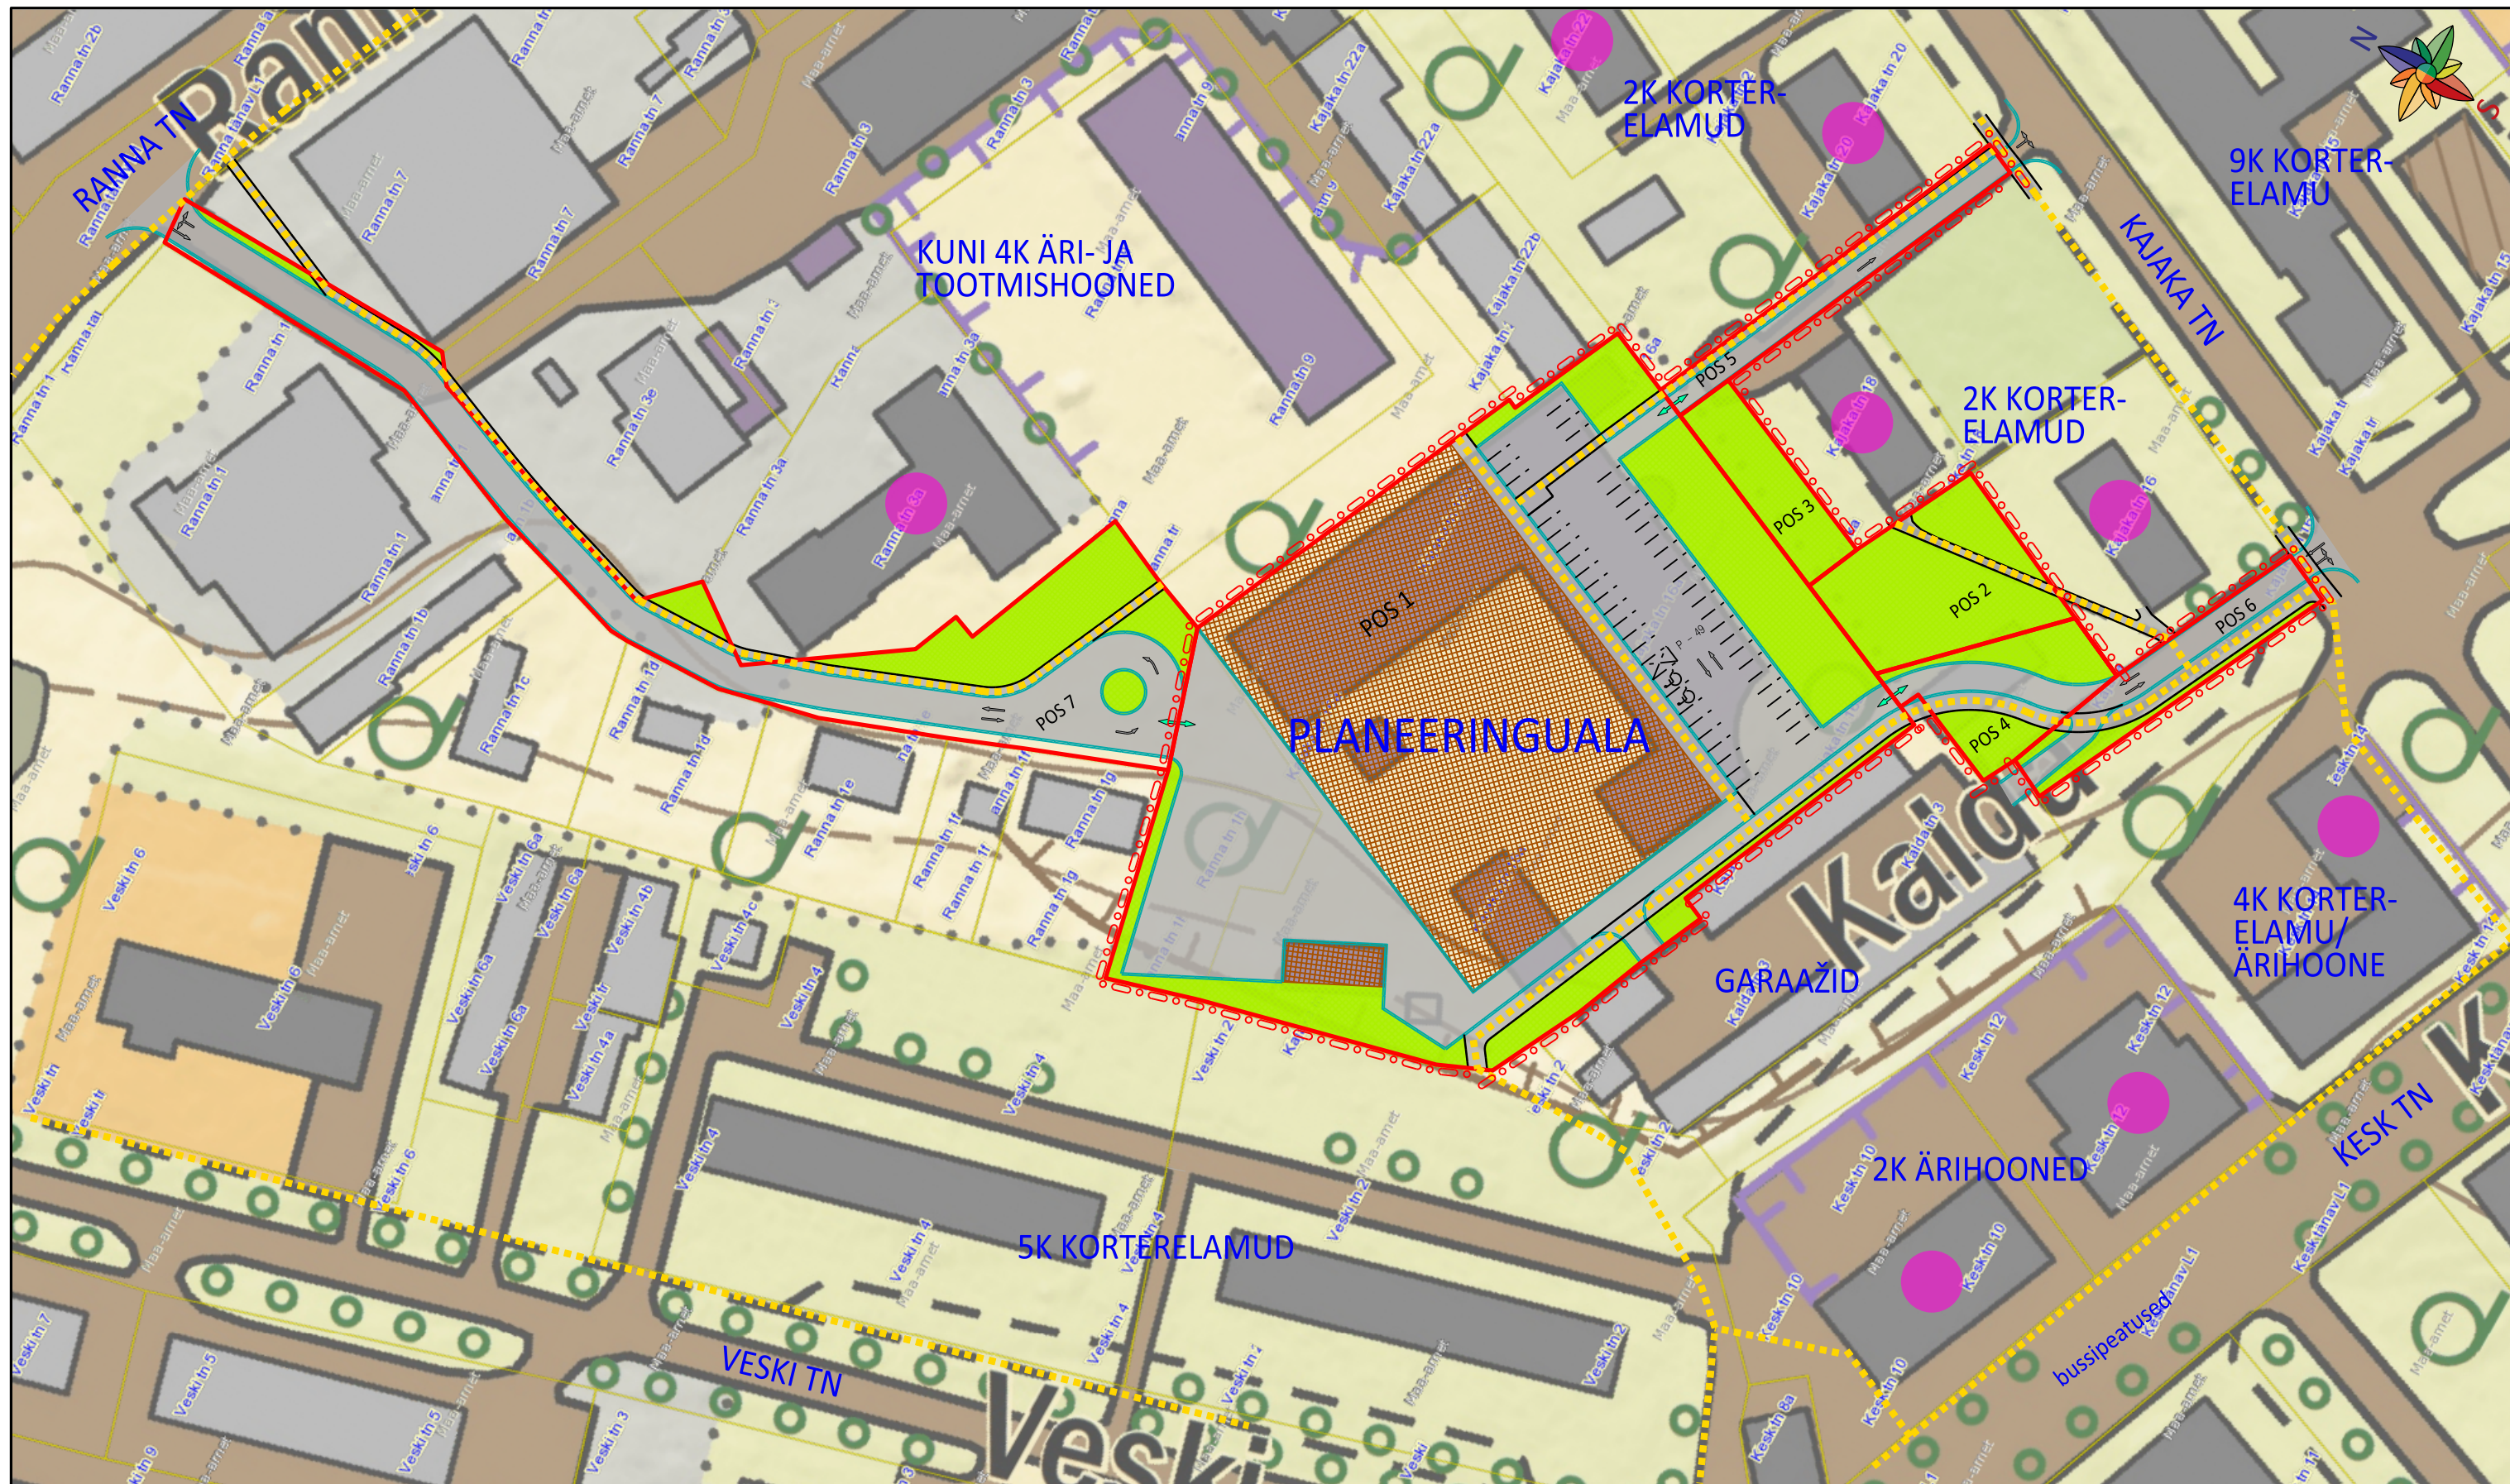

## TINGMÄRGID:

- planeeringuala piir
- olemasolev krundipiir
- planeeritud krundipiir
- planeeritud hoonestusala
- sõiduteede piirjooned / jalgteede piirjooned

Märkus: Joonise koostamisel on aluseks võetud Eesti põhikaart (<http://xgis.maaamet.ee>).

- teekattemärgistus / parkimiskohtade arv
- juurdepääs krundile / liiklussuunad
- peamised jalakäijate liikumisteed
- planeeritud haljasala
- miljööväärtuslik hoone

- teekattemärgistus / parkimiskohtade arv
- juurdepääs krundile / liiklussuunad
- peamised jalakäijate liikumisteed
- planeeritud haljasala
- miljööväärtuslik hoone



**Artes Terræ**  
MAASTIKUARHITEKTID

Artes Terræ OÜ  
Reg nr 10914072  
Puiestee 78, Tartu 51008  
[artest@artest.ee](mailto:artest@artest.ee)

Projekti juht:  
Mart Hiob  
Maastikuarhitekt:  
Karl Hansson

Töö: Kaja 16a maa-ala ja selle lähiümbruse detailplaneering  
Joonis: Planeeringuala kontaktvööndi funktsionaalsed ja linnaehituslikud seosed  
Tellija: OÜ Silinkor  
Asukoht: Sillamäe linn  
Faili nimi: 40dp14 joonised kaja 16a.dgn  
Töö nr: 40DP14  
Kuupäev: 24.08.2016  
Mõõt: 1:1000  
Joonise nr: 2