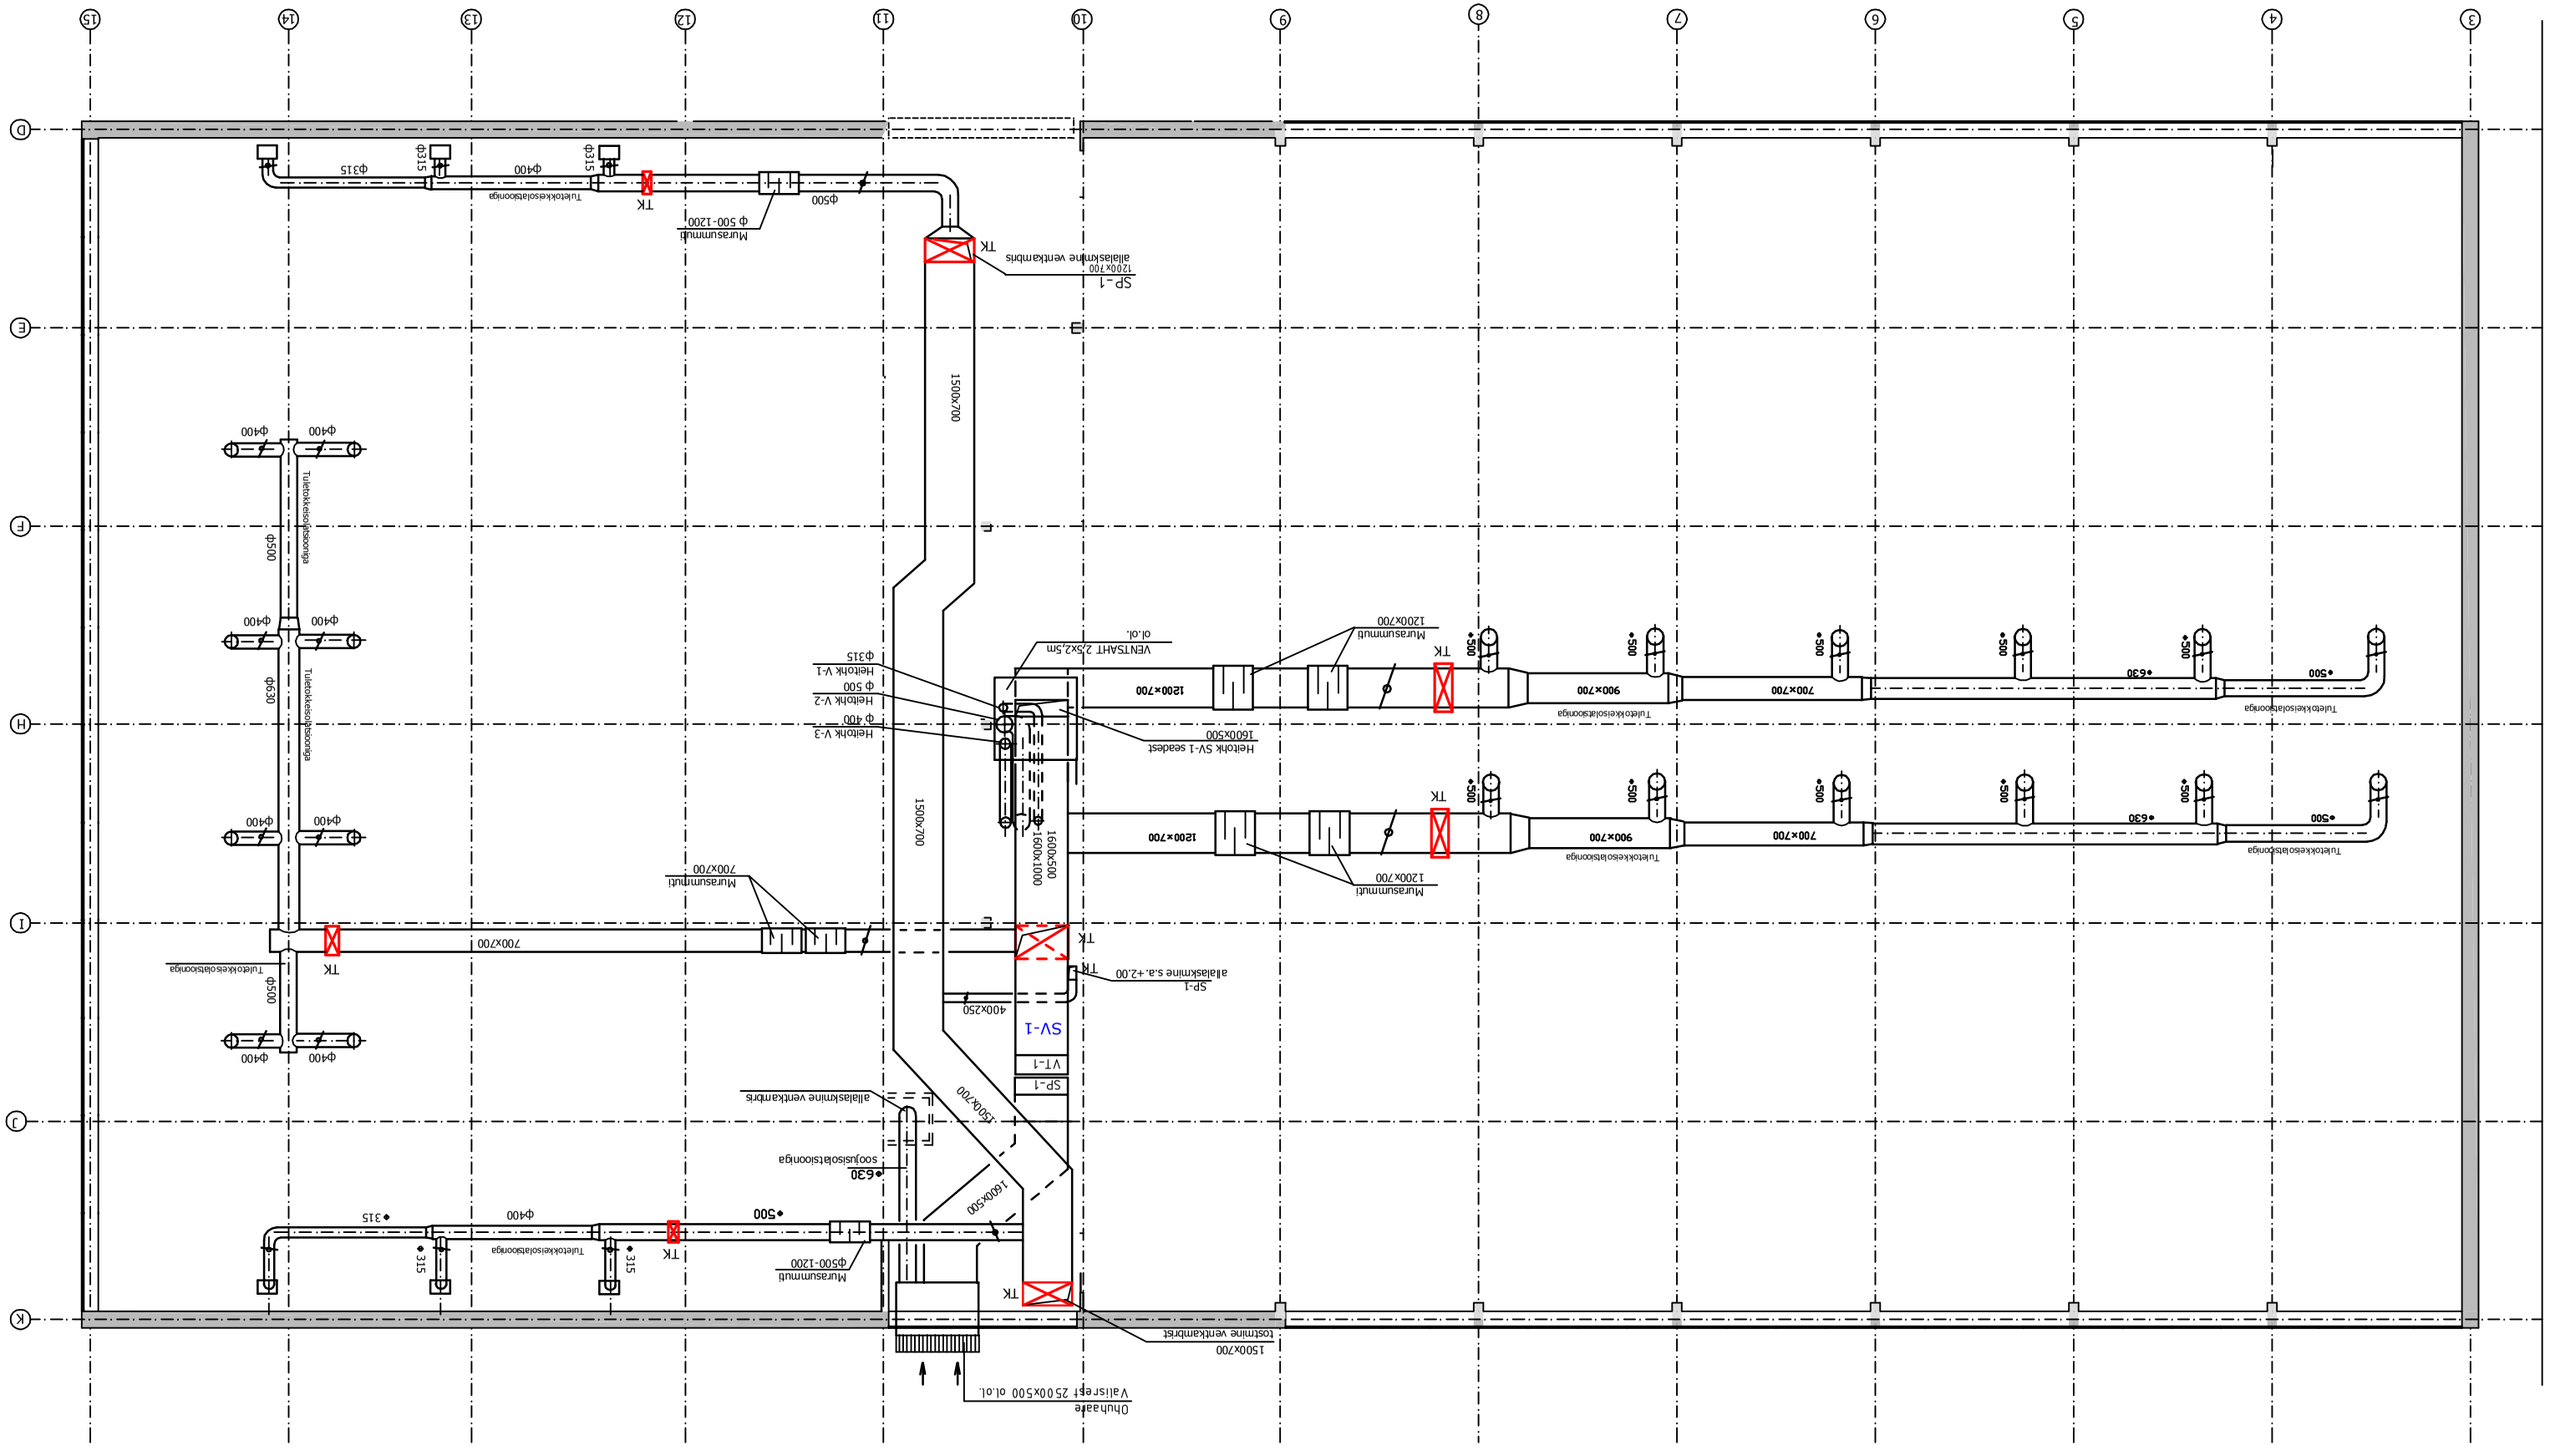	Püüningukorrus	SPORDIKOMPLEKS KALEV SILLAMÄE Kesk tn 30
	2018.a. teostus.joonis	
1:100