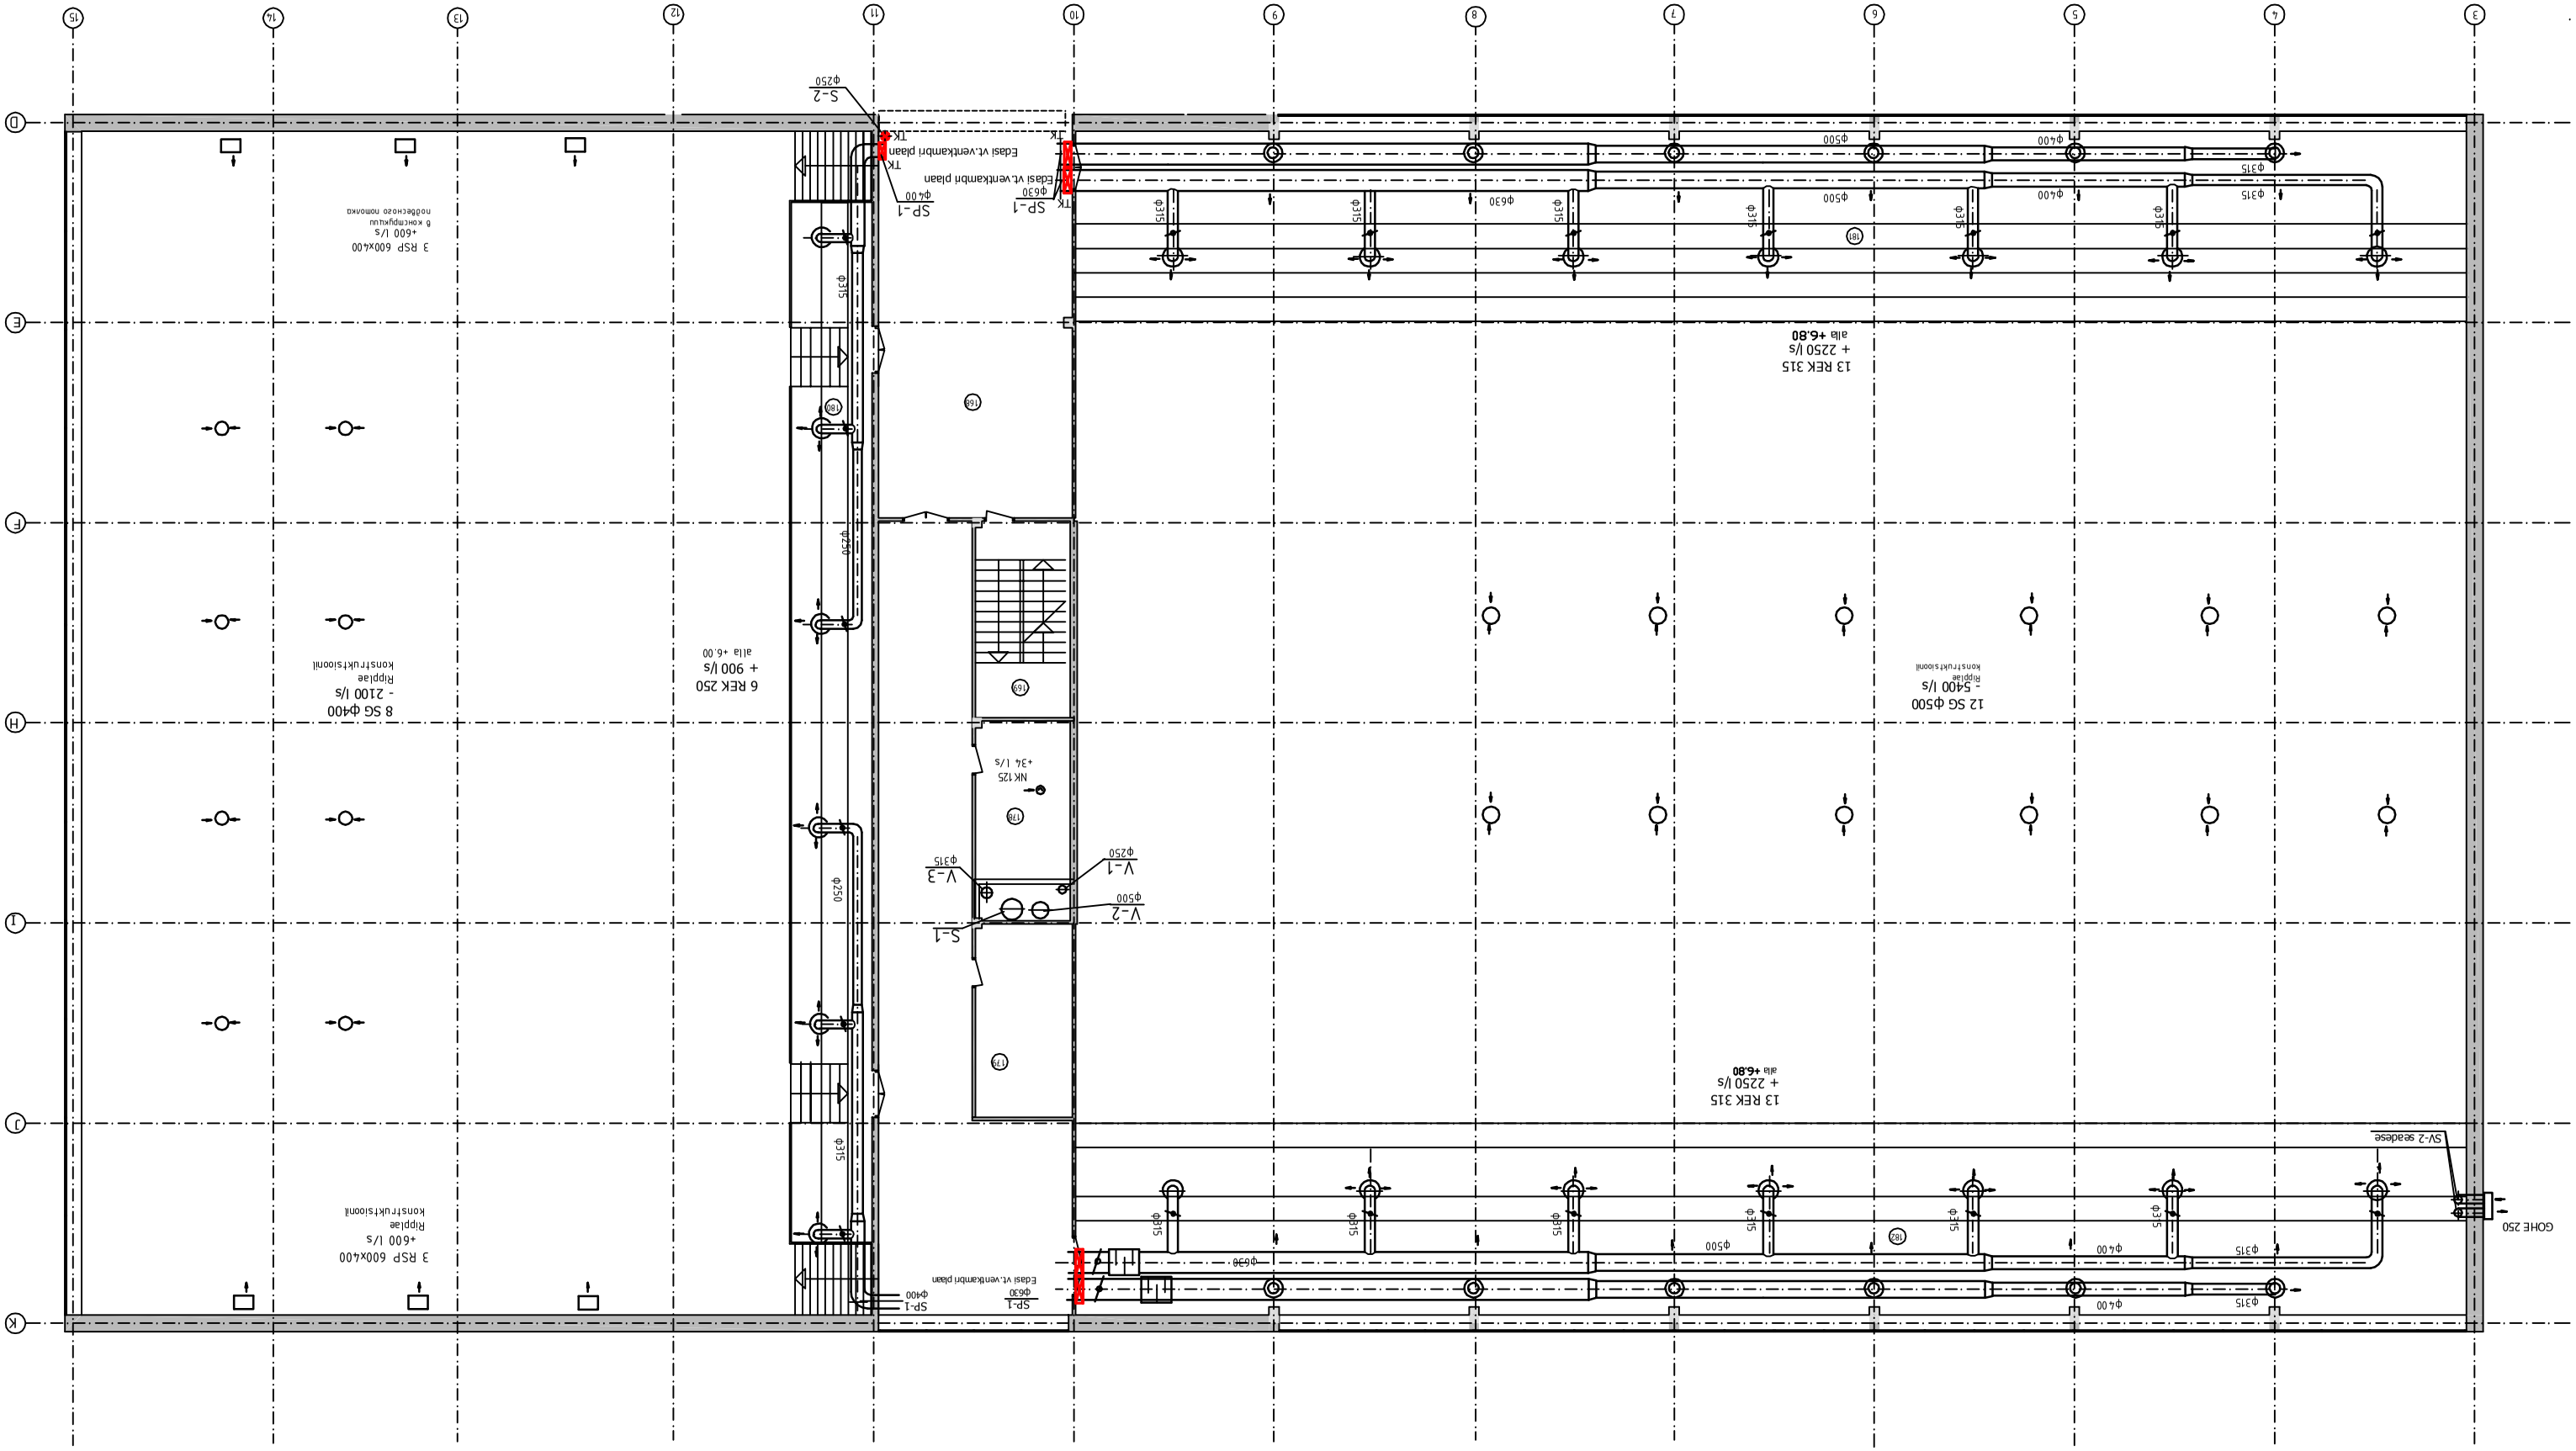SPORDIKOMPLEKS KALEV SILLAMÄE Kesk tn 30	Saalid	2018.a. teostus.joonis
		M 1:100