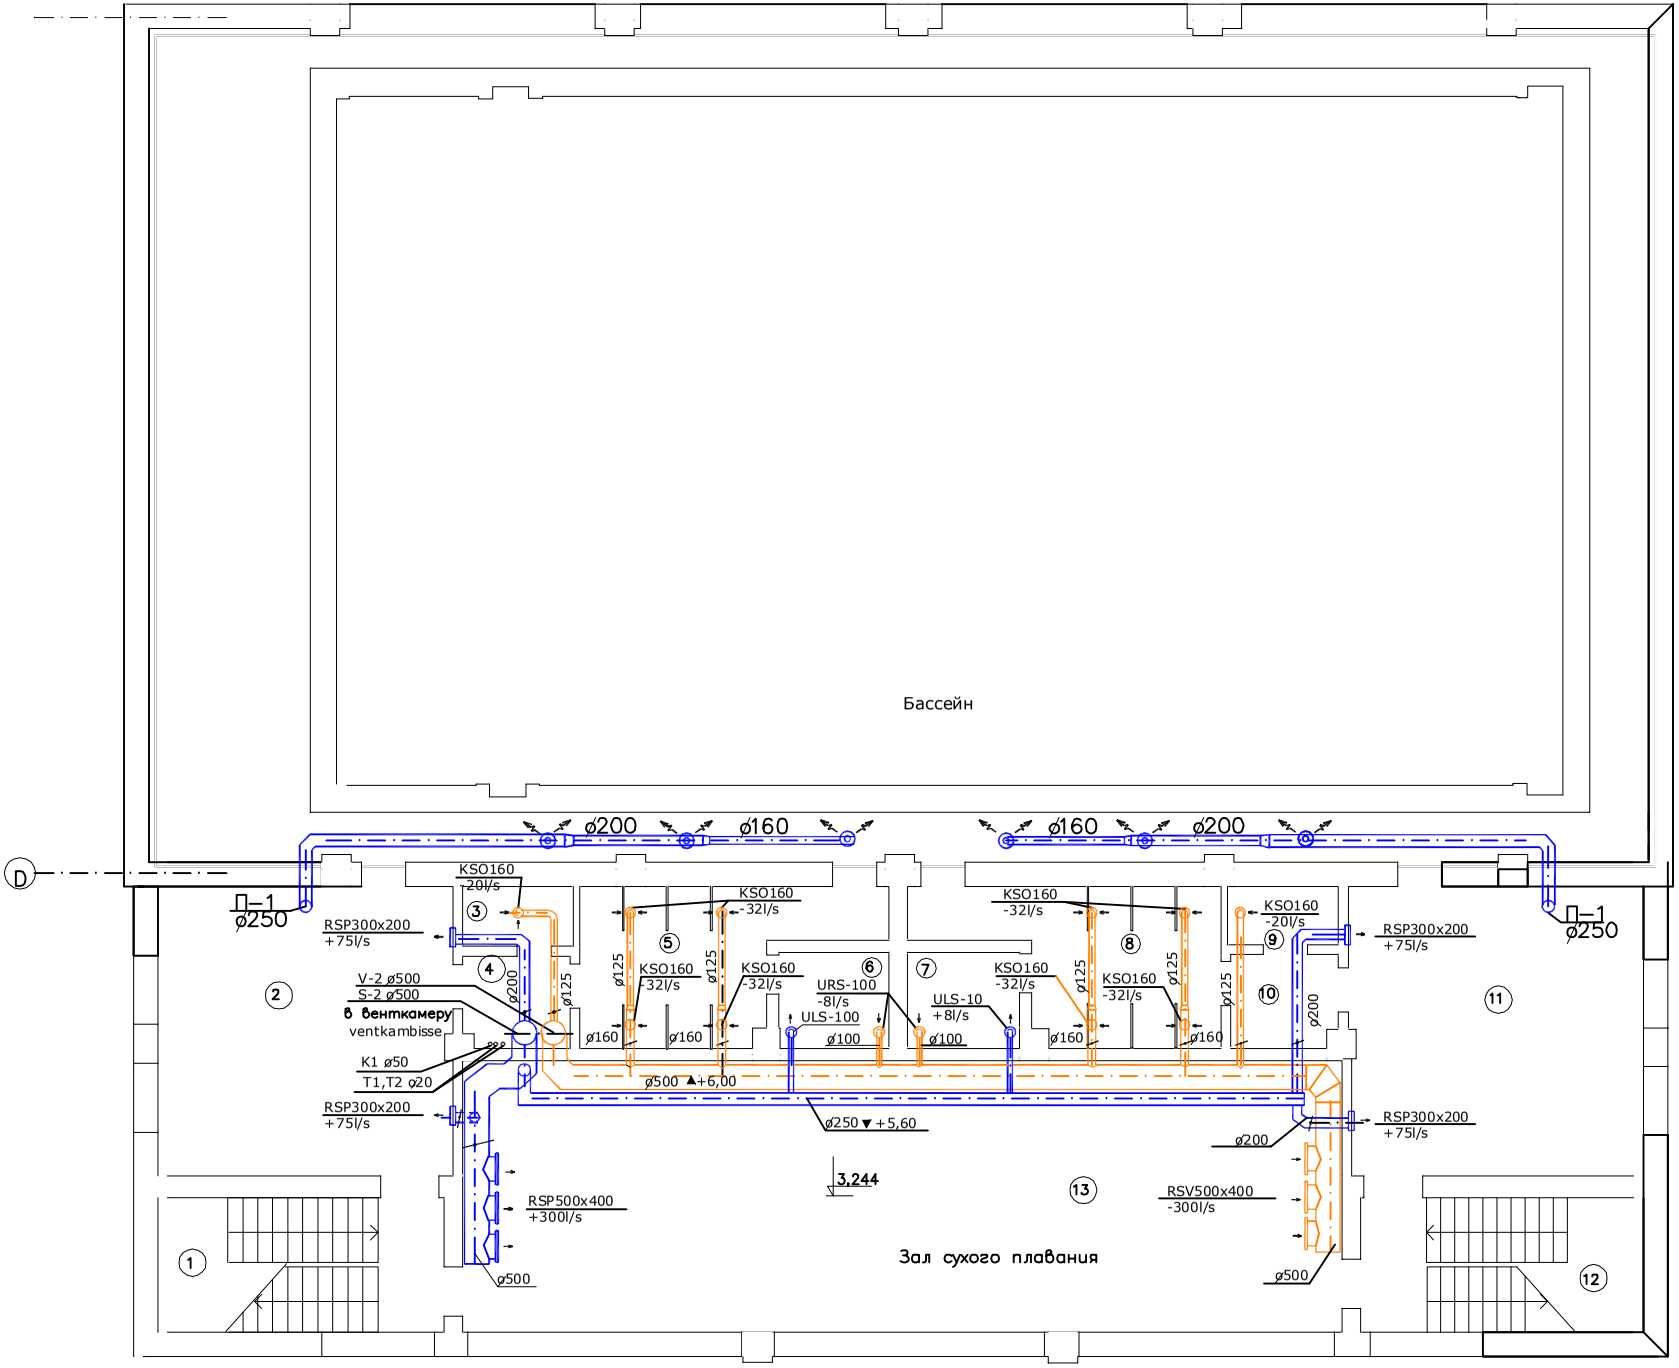ПЛАН ВЕНТИЛЯЦИИ 2.ЭТАЖА