


LOIGE 1-1

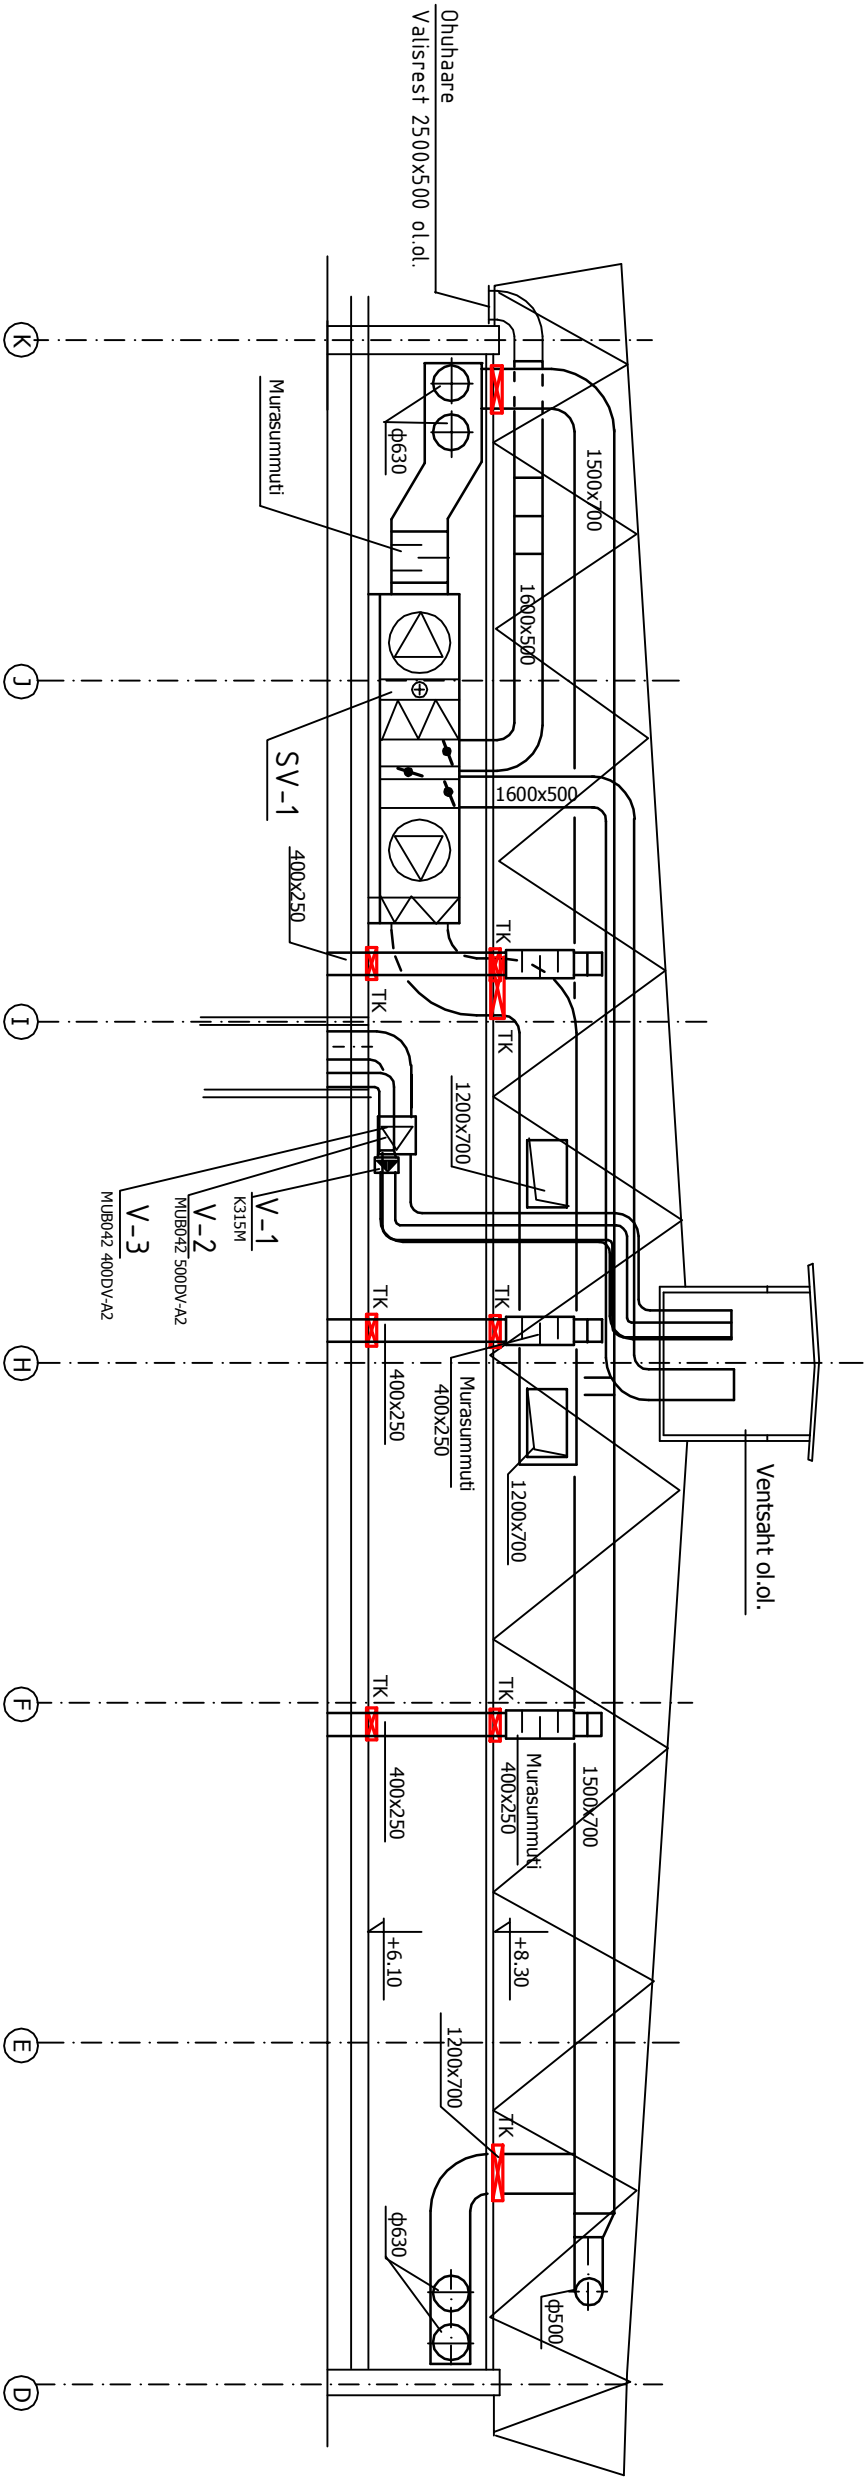

SPORDIKOMPLEKS KALEV SILLAMÄE Kesk tn 30		Põhlingukorrus.Lõige 1-1	
2018.a teostus,Joonis			M 1-100