


**Tallinna mnt 7, Kaasiku ja 1 Tallinn-Narva tee L35 kinnistute piiride muutmise
SKEEM**

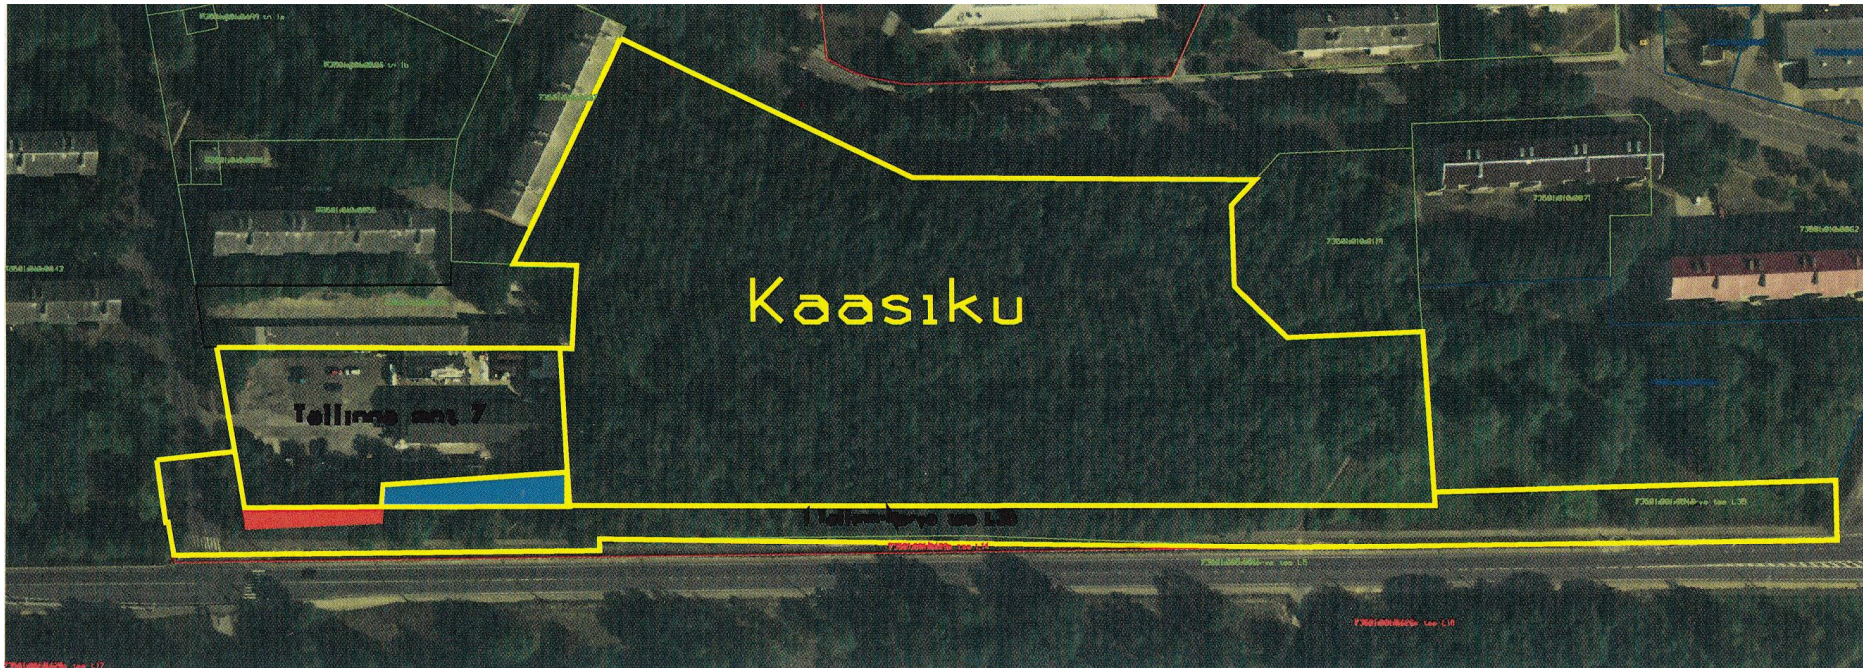

Leppemärgid:

— uued katastriüksuste piirid — linna poolt võõrandatav maa — linna poolt omandatav maa

Jelena Koršunova
volikogu esimees