

Projekti nimetus:
 Ranna tn 14 parkla

Joonise nimetus:
 Ajutine liikluskorraldus

Objekti asukoht:
 Ranna tn 14, Sillamäe linn, Ida-Viru maakond

Märkused:
 Parkimist keelavad märgid paigaldada vähmalt 12 tundi enne tööde algust

Kuupäev	Töö nr.	Joonise nr.
11.05.2022	PLJ220510-1	1





Tellijä	Viamer Grupp OÜ Kristjan Kikkas, +372 56151439
---------	---

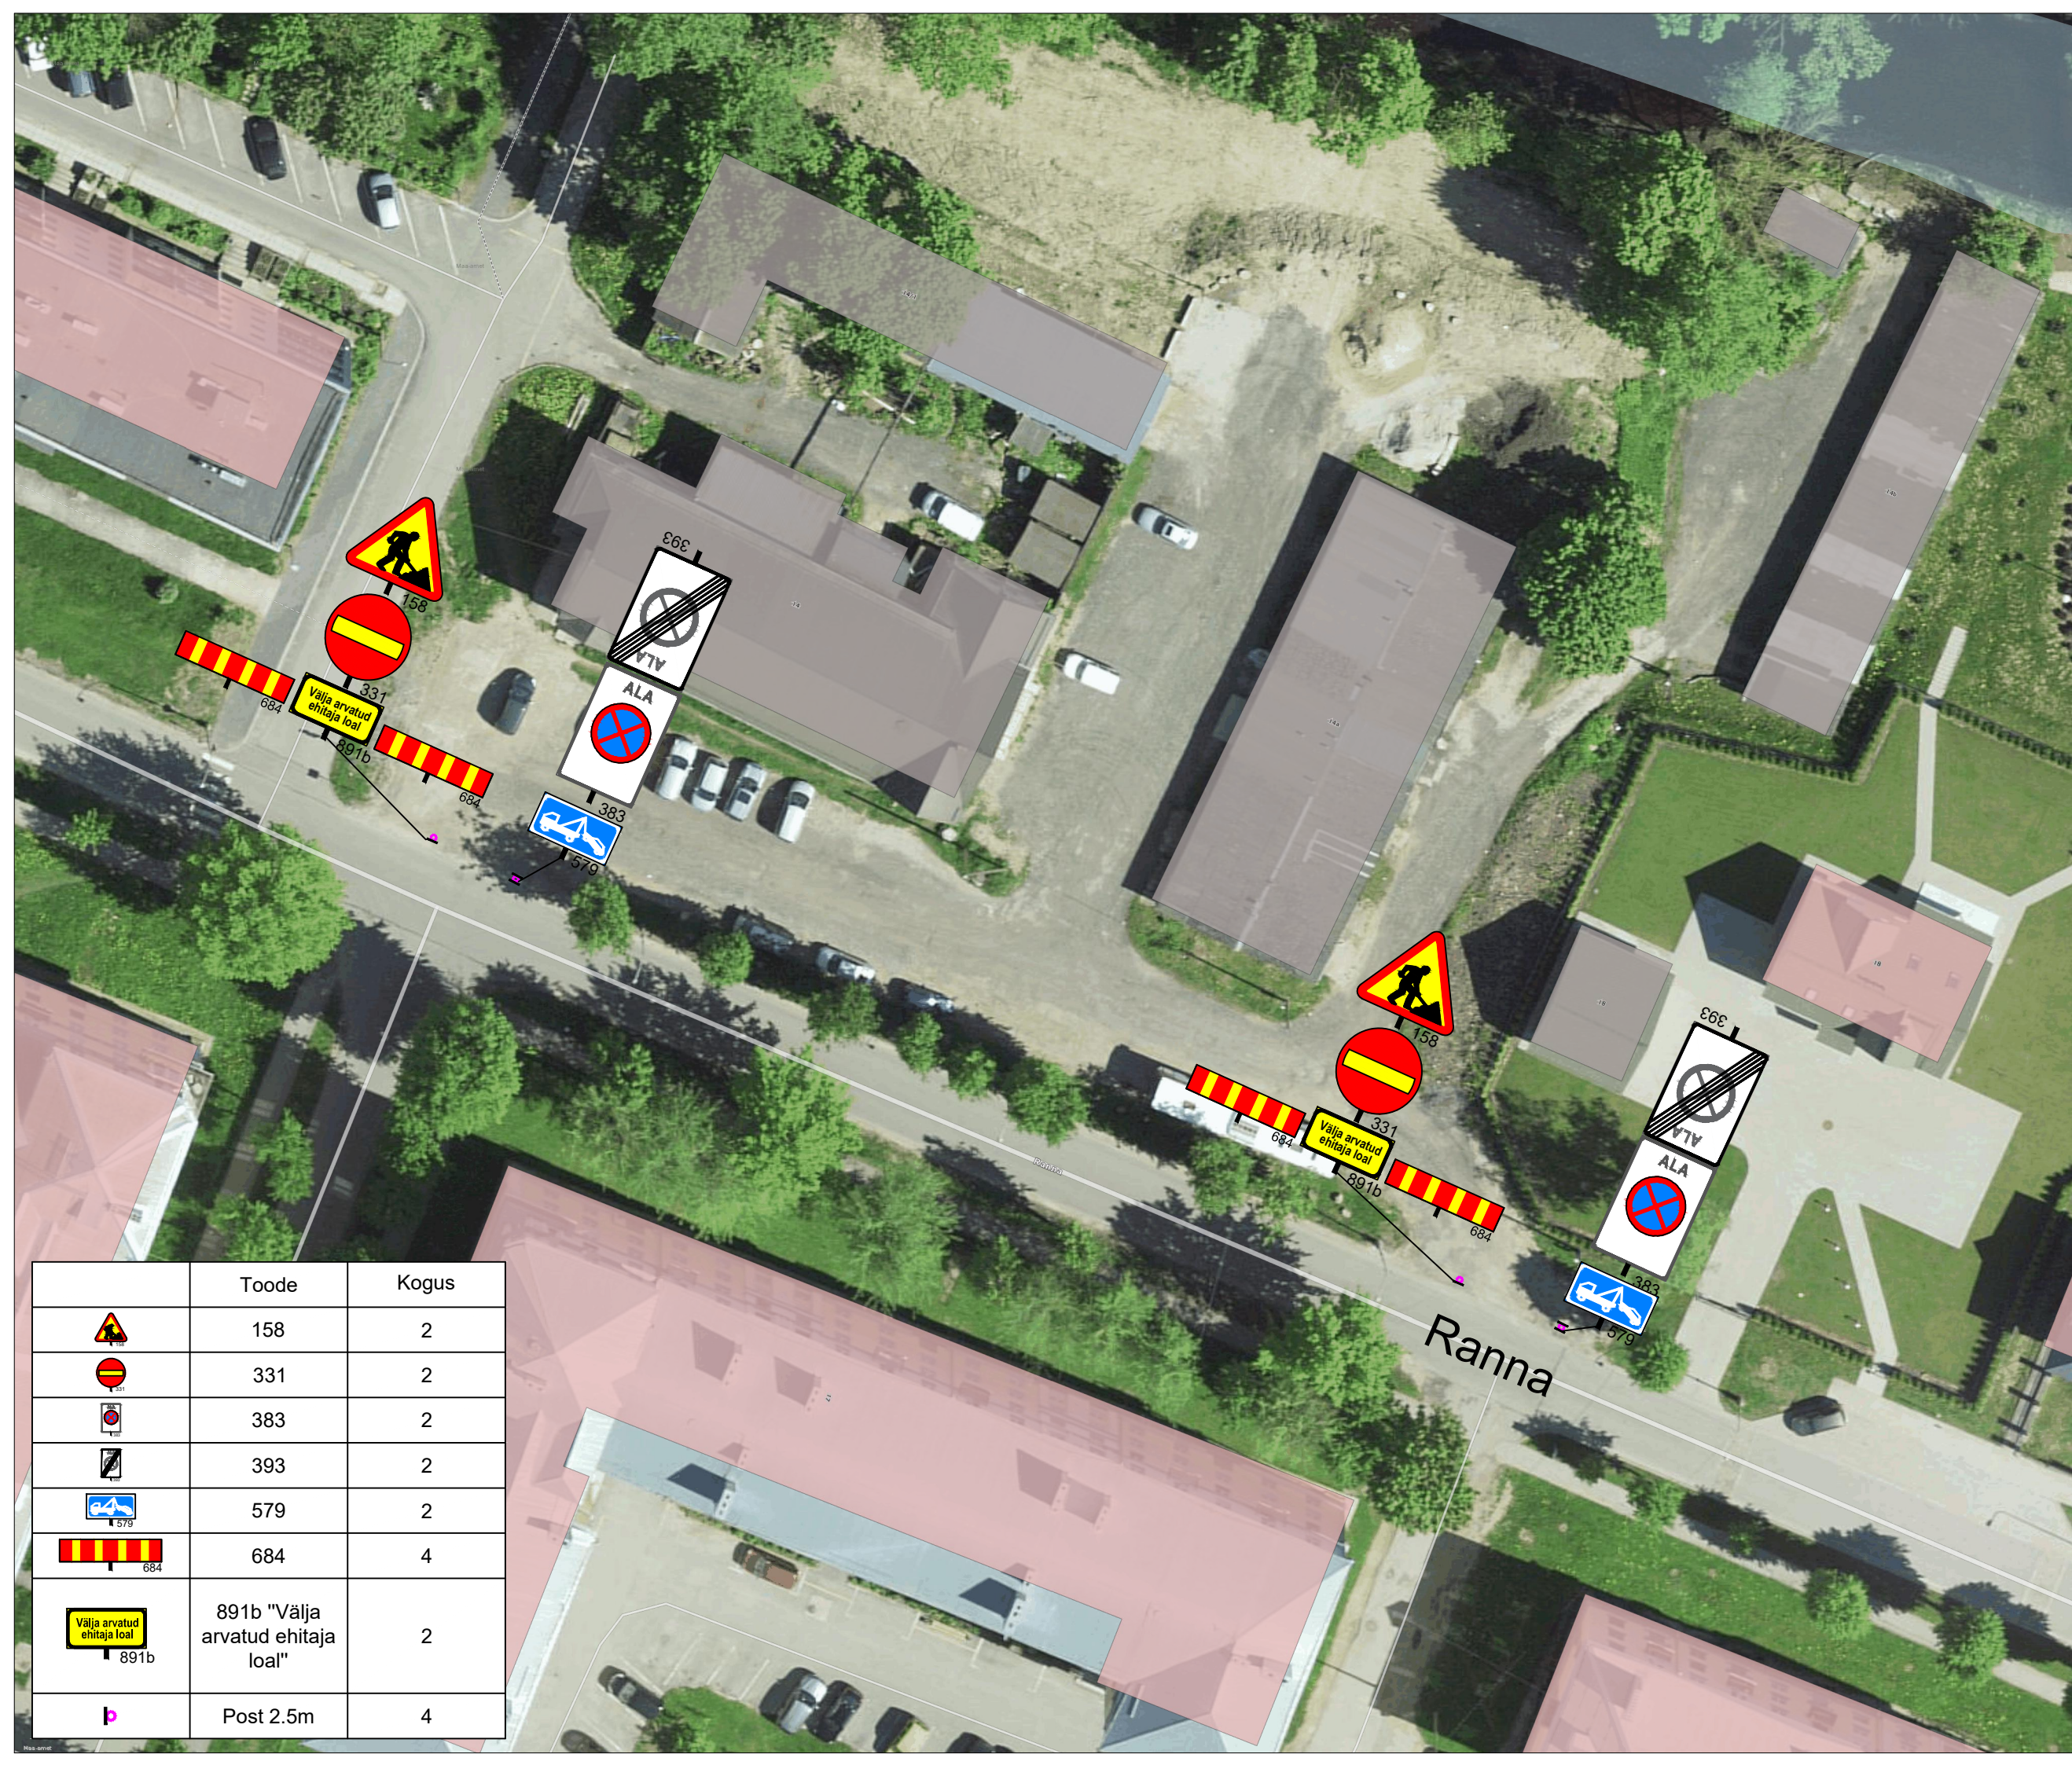
Cad proj. J. Vartanjan, Tel: +372 5883 8300







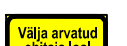

Kontrollis M.Küla, Tel: +372 525 9728

Tegevusluba nr ELK000084

TINGMÄRGID:

-  Töösoon
-  Piirdeaed
-  Ajutine liiklusmärk
-  Ajutine liiklusmärgi post
-  Ol.olev liiklusmärk
-  Ol.oleva liiklusmärgi post
-  Ajutine liiklusmärk vajadusel



Toode	Kogus
	158
	331
	383
	393
	579
	684
	891b "Välja arvatud ehitaja loal"
	Post 2.5m