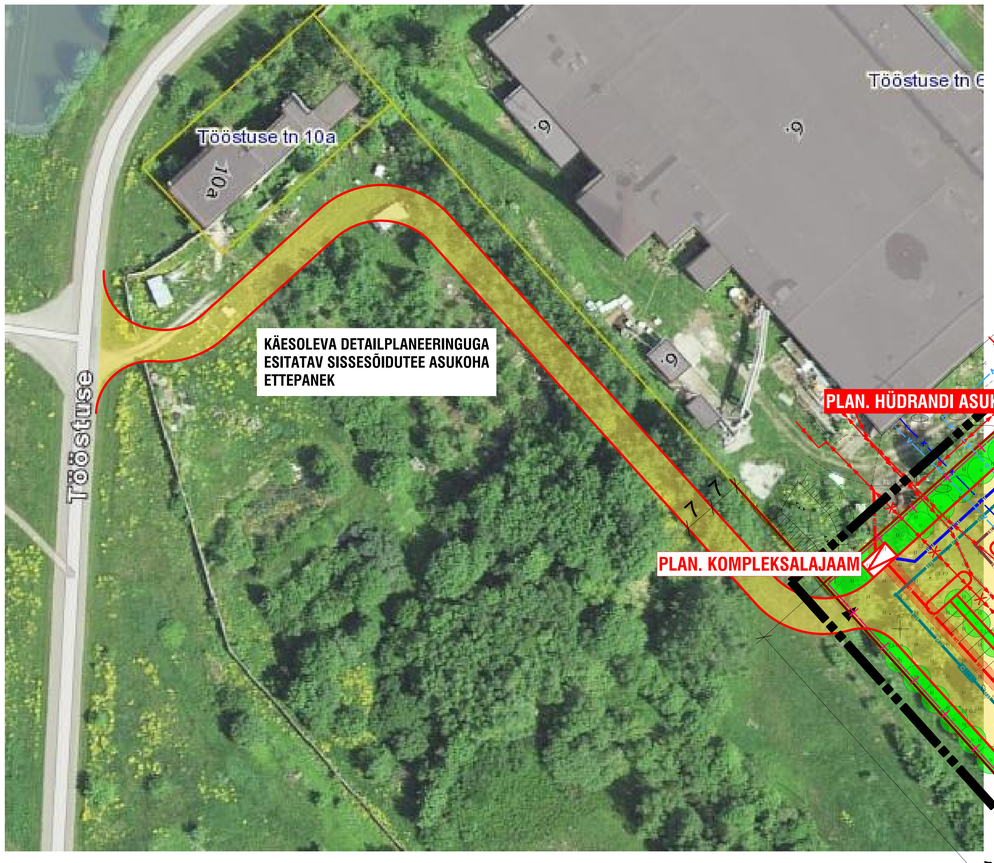

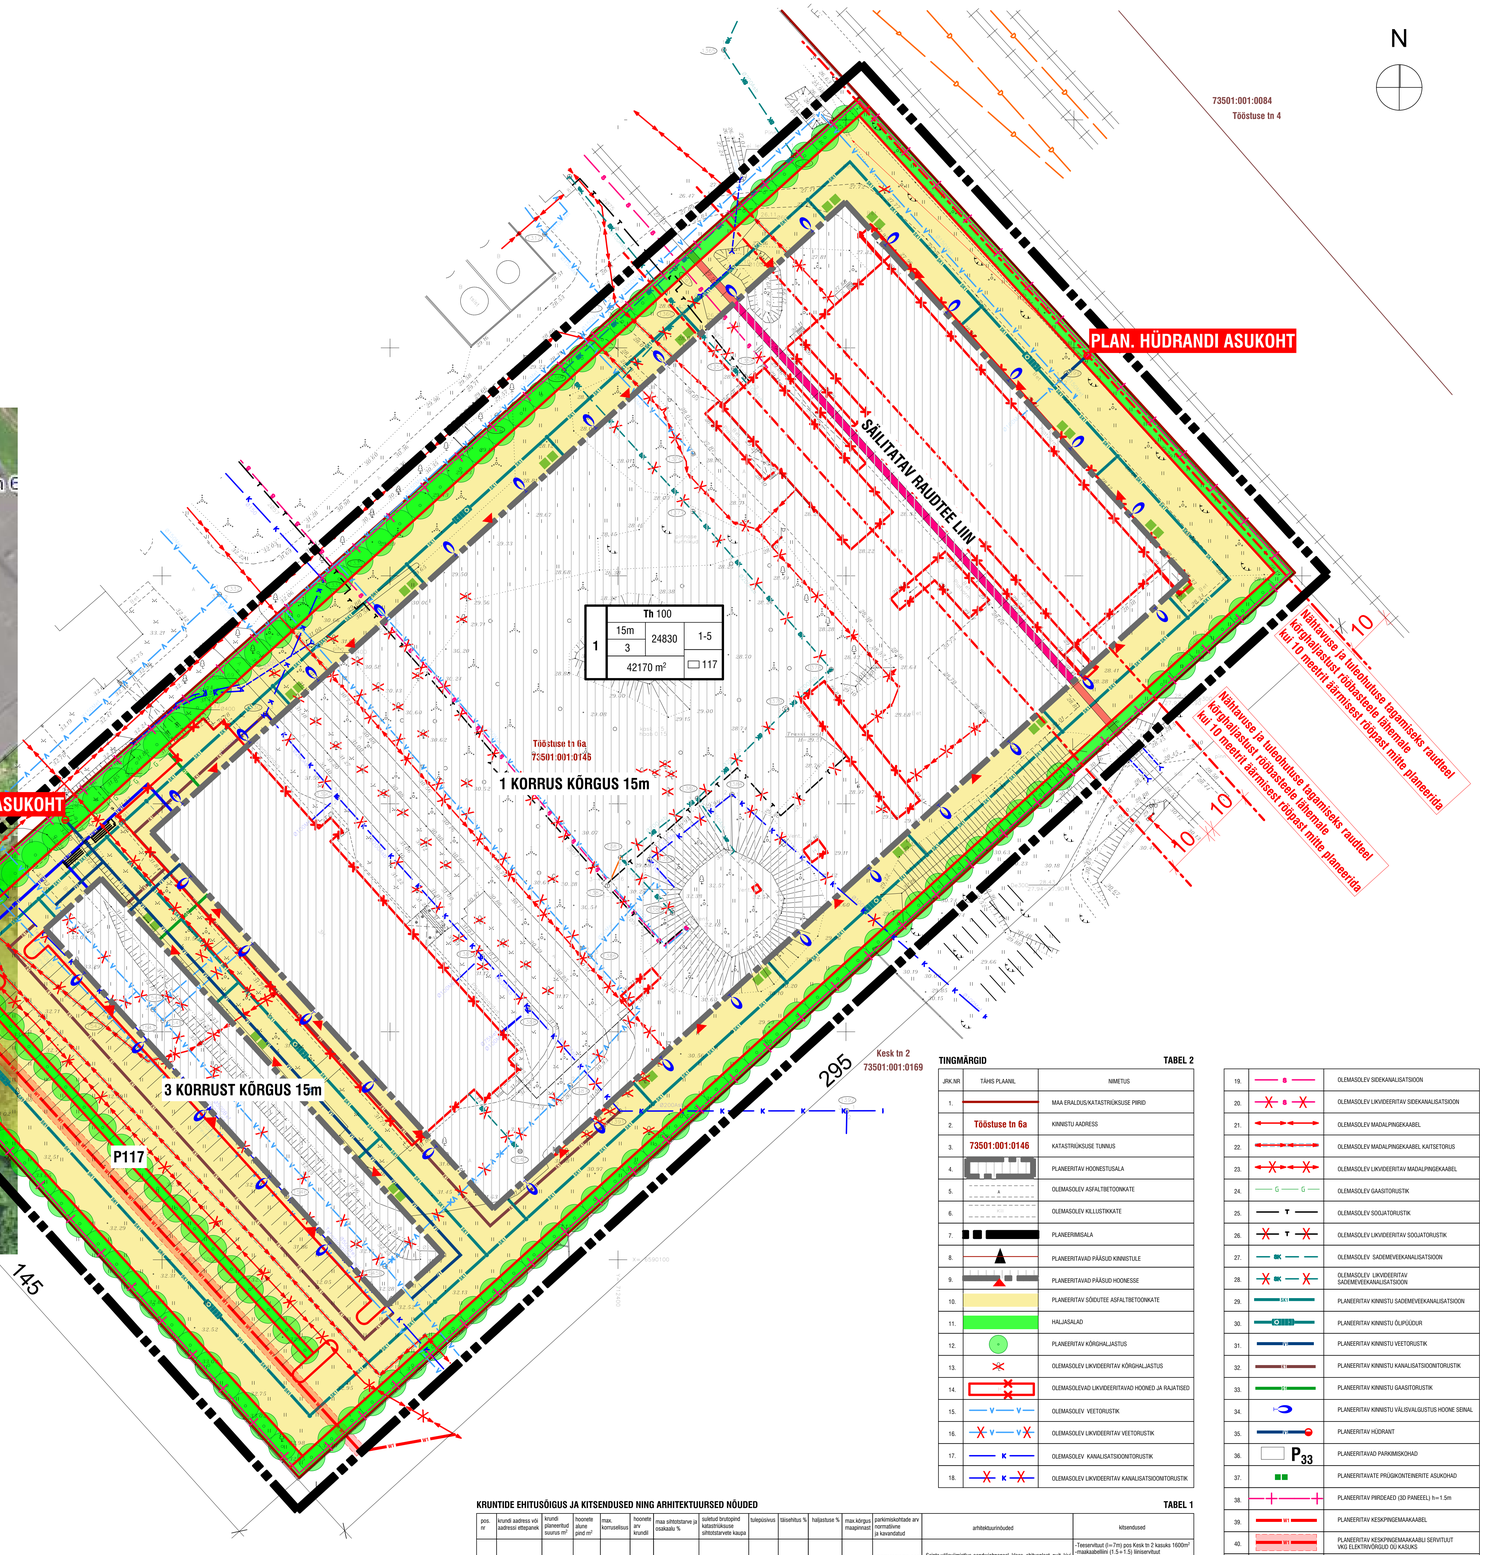

TINGMÄRGID

TABEL 2

JRK.NR	TÄHIS PLAANIL	NIMETUS
1.		MAA ERALDUS/KATASTRIÜKSUSE PIIRID
2.	Tööstuse tn 6a	KINNISTU AADRESS
3.	73501:001:0146	KATASTRIÜKSUSE TUNNUS
4.		PLANEERITAV HOONESTUSALA
5.		OLEMASOLEV ASFALTBETOONKATE
6.		OLEMASOLEV KILLUSTIKKATE
7.		PLANEERIMISALA
8.		PLANEERITAVAD PÄÄSUD KINNISTULE
9.		PLANEERITAVAD PÄÄSUD HOONESSE
10.		PLANEERITAV SÕIDUTEE ASFALTBETOONKATE
11.		HALJASALAD
12.		PLANEERITAV KÕRGHALJASTUS
13.		OLEMASOLEV LIKVIDEERITAV KÕRGHALJASTUS
14.		OLEMASOLEVAD LIKVIDEERITAVAD HOONED JA RAJATISED
15.	V	OLEMASOLEV VEETORUSTIK
16.	V	OLEMASOLEV LIKVIDEERITAV VEETORUSTIK
17.	K	OLEMASOLEV KANALISATSIOONTORUSTIK
18.	K	OLEMASOLEV LIKVIDEERITAV KANALISATSIOONTORUSTIK
19.	S	OLEMASOLEV SIDEKANALISATSIOON
20.	S	OLEMASOLEV LIKVIDEERITAV SIDEKANALISATSIOON
21.		OLEMASOLEV MADALPINGEKAABEL
22.		OLEMASOLEV MADALPINGEKAABEL KAITSETORUS
23.		OLEMASOLEV LIKVIDEERITAV MADALPINGEKAABEL
24.	G	OLEMASOLEV GAASTORUSTIK
25.	T	OLEMASOLEV SOOJATORUSTIK
26.	T	OLEMASOLEV LIKVIDEERITAV SOOJATORUSTIK
27.	SK	OLEMASOLEV SADEMEVEEKANALISATSIOON
28.	SK	OLEMASOLEV LIKVIDEERITAV SADEMEVEEKANALISATSIOON
29.	SK1	PLANEERITAV KINNISTU SADEMEVEEKANALISATSIOON
30.	SK1	PLANEERITAV KINNISTU ÕLIPÜÜDUR
31.	V1	PLANEERITAV KINNISTU VEETORUSTIK
32.	K1	PLANEERITAV KINNISTU KANALISATSIOONITORUSTIK
33.	G1	PLANEERITAV KINNISTU GAASTORUSTIK
34.		PLANEERITAV KINNISTU VÄLISVALGUSTUS HOONE SEINAL
35.		PLANEERITAV HÜDRANT
36.	P33	PLANEERITAVAD PARKIMISKOHAD
37.		PLANEERITAVATE PRÜGIKONTEINERITE ASUKOHAD
38.		PLANEERITAV PIIRDEAED (3D PANEEL) h=1.5m
39.	M1	PLANEERITAV KÉSKPINGEMAAKAABEL
40.	M1	PLANEERITAV KÉSKPINGEMAAKAABLI SERVITUUT VKG ELEKTRIVÕRGUD ÜÜ KASUKS
41.	M1	PLANEERITAV KINNISTU MADALPINGEKAABEL

KRUNTIDE EHITUSÕIGUS JA KITSENDUSED NING ARHITEKTUURSED NÕUDED

TABEL 1

pos. nr	krundi aadress või aadressi ettepanek	krundi planeeritud suurus m²	hoonete alune pind m²	max. korrusellisus	hoonete arv krundi	maa sihtotstarve ja osakaalu %	suletud brutopind katastriüksuse sihtotstarvete kaupa	tulepüsivus	täisehitus %	haljastus %	max.kõrgus maapinnast	parkimiskohtade arv ristmatlemp ja kavandatud	arhitektuurinõuded	kitsendused
1	Tööstuse tn 6a	42170	24830	3	1-5	Th 100	T 28400	TP 1	58.8 %	10.0 %	15m	NORMATIIVNE 113 KAVANDATUD 117	Seinte välisvoimrittes-sandwichpaneel, klaas, ehitusplaat, puit, kivi Katused-profiilplekk, SBS kate katusekalle 0°-20°	-Teeservituut (l=7m) pos Kesk tn 2 kasuks 1600m² -maakaabelliin (1.5+1.5) liiniservituut pos Kesk tn 2 kasuks 1000 m² -kesknpingekaabelliin (1.5+1.5) liiniservituut VKG Elektrivõrgud ÜÜ kasuks 420 m² -veerenurklku liiniservituut (2+2) pos Kesk tn 2 kasuks 770 m² -kanalisatsioon liiniservituut (2+2) pos Kesk tn 2 kasuks 1600 m² -raudtee kaitsevöönd 10m äärmisest rööbastest

TÖÖ NR 040518	ETAPP DP	OBJEKTI NR 01	PROJEKTI ISIK-JOONIS NR AS-4-04	MÕÕTKAVA M 1:500	VASTSPETS 1 MÄÄg volitatud arhitekt T. kutsetunnistus 172087 / allkirjastatud digitaalselt / 02.02.22
TELLIJA ÜÜ KRUNK					PROJEKTERJA 1 MÄÄg volitatud arhitekt T. kutsetunnistus 172087 / allkirjastatud digitaalselt
TÖÖ NIMETUS SILLAMÄEL TÖÖSTUSE 6a MAA-ALA DETAILPLANEERING					FAIL 040518_DP_AS-4-04_a04_pohijoonis
JOONIS NIMETUS PÕHIJOONIS					TITO ARHITEKTID TITO ARHITEKTID ÜÜ, KRAAVI TN 14 20307 NARVA