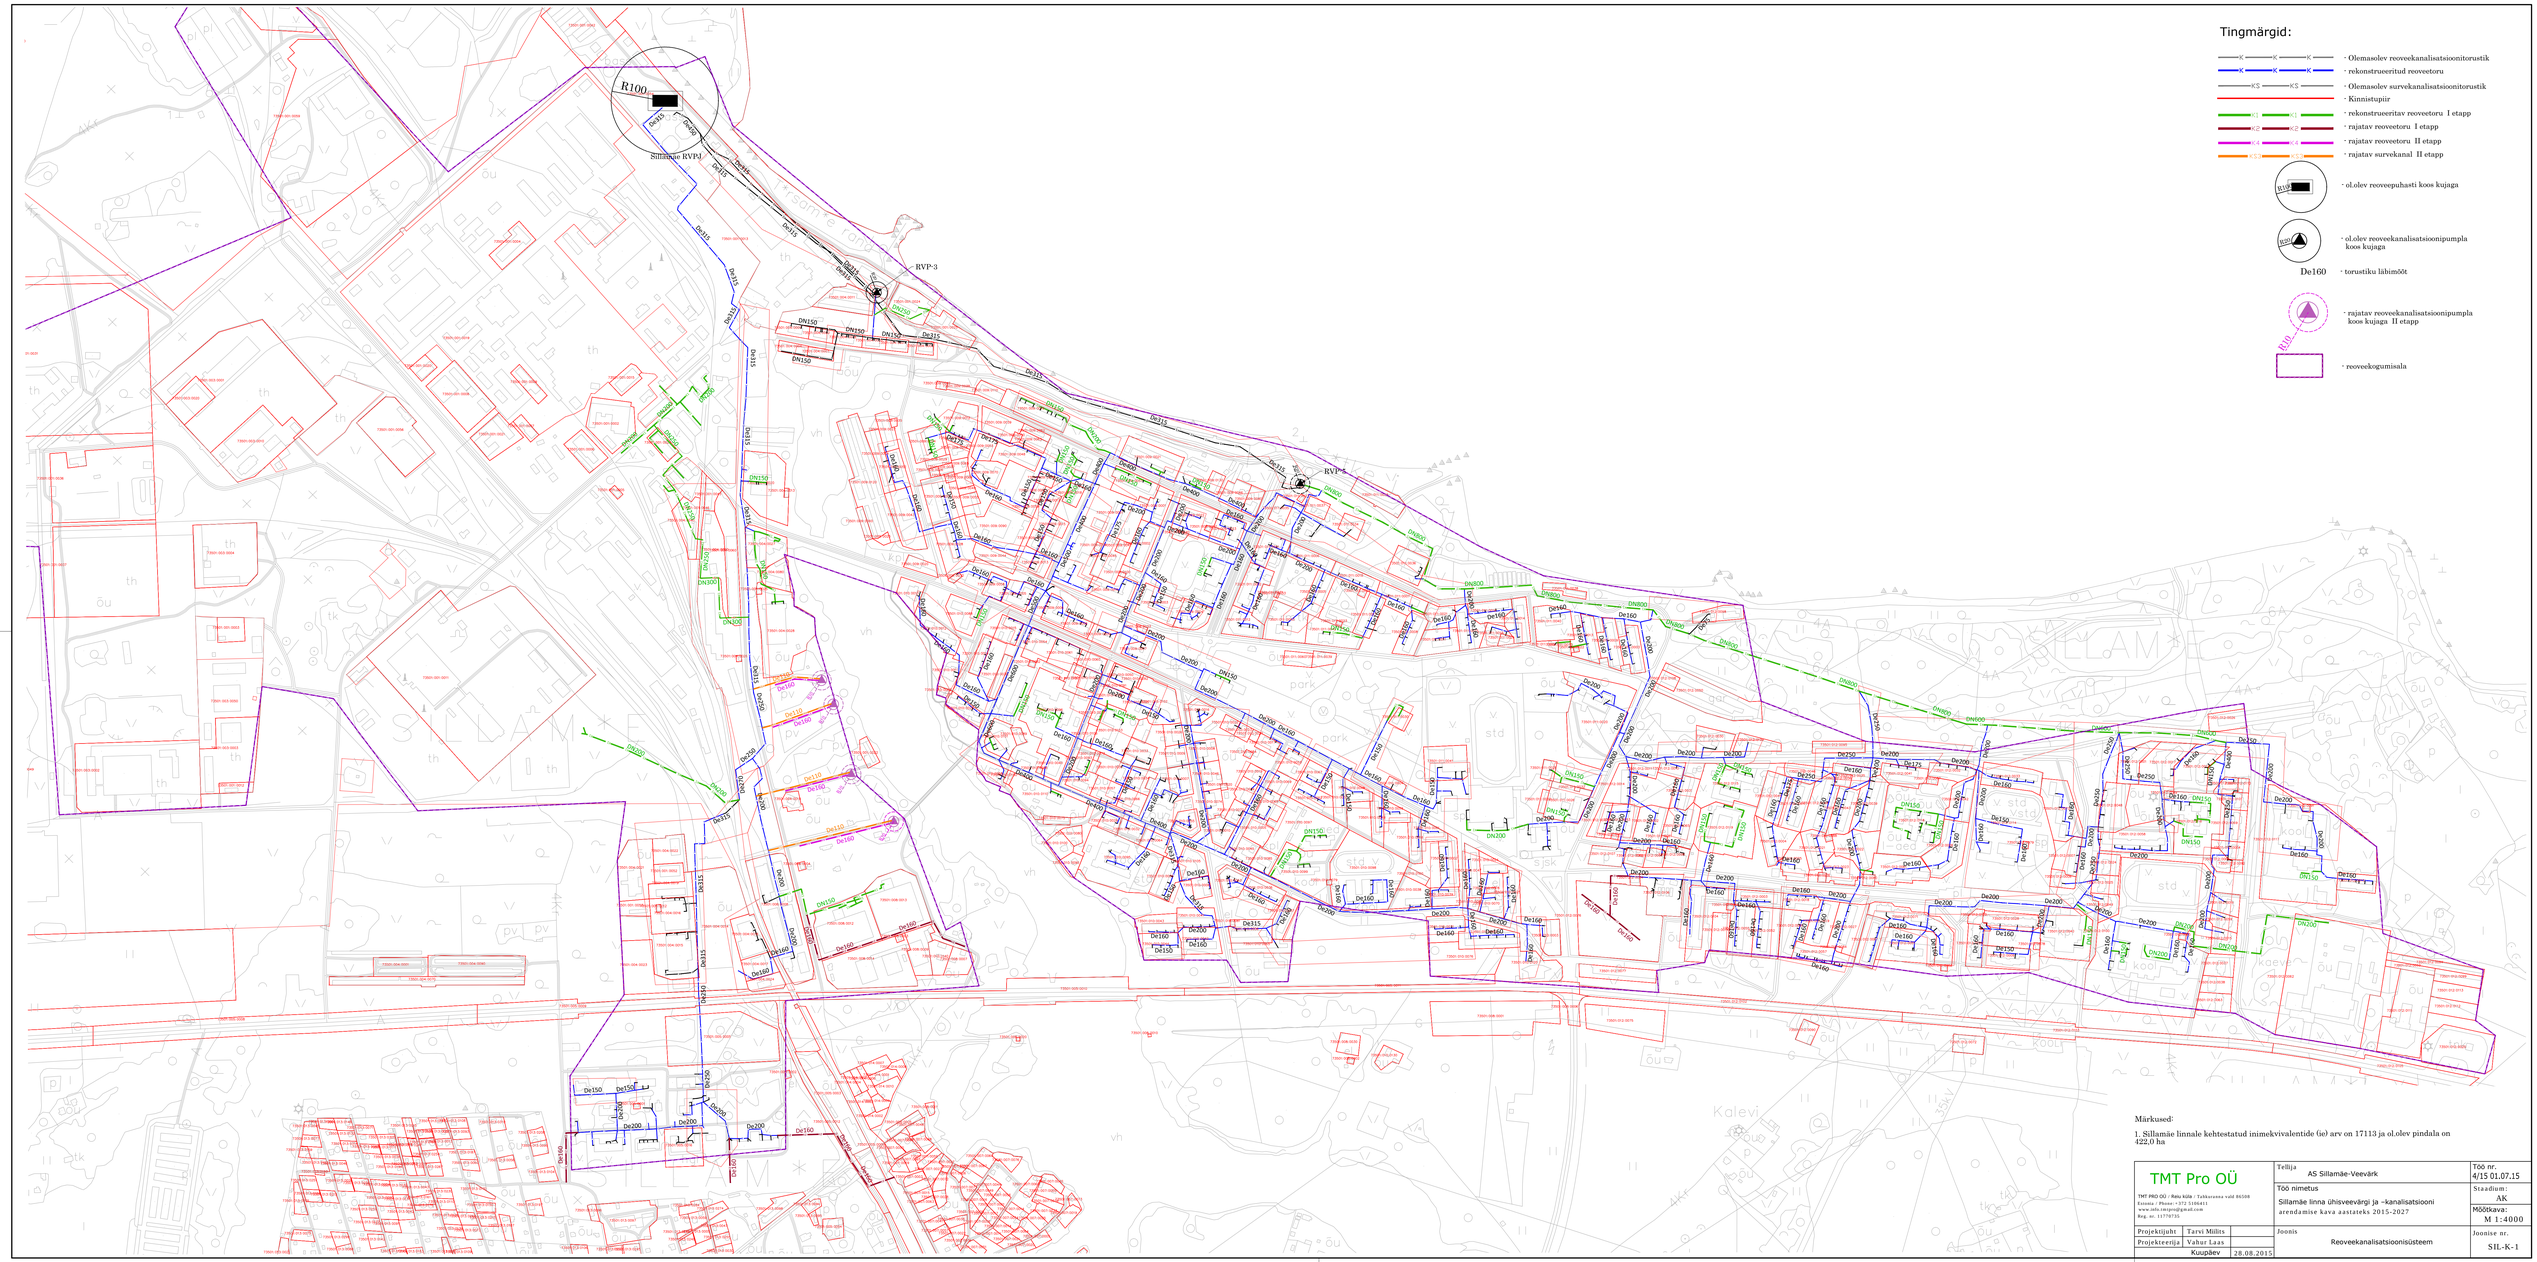

Tingmärgid:

- Olemasolev reoveekanalisatsioonitorustik
- rekonstrueeritud reoveetoru
- Olemasolev survekanalisatsioonitorustik
- Kinnistupiir
- rekonstrueeritav reoveetoru I etapp
- rajatav reoveetoru I etapp
- rajatav reoveetoru II etapp
- rajatav survekanal II etapp
- ol.olev reoveepuhasti koos kujaga
- ol.olev reoveekanalisatsioonipumpla koos kujaga
- De160 torustiku lähimõõt
- rajatav reoveekanalisatsioonipumpla koos kujaga II etapp
- reoveekogumisala

Märkused:

1. Sillamäe linnale kehtestatud inimekvivalentide (ie) arv on 17113 ja ol.olev pindala on 422,0 ha

TMT Pro OÜ TMT PRO OÜ / Ränu küla / Tuhkarusna vald 86508 Estonia / Phone: +372 5106411 www.ads.ee;gsm@gmail.com Reg. nr. 11770735	Tellija	AS Sillamäe-Veevärk	Töö nr. 4/15 01.07.15
	Töö nimetus	Sillamäe linna ühisveevärgi ja -kanalisatsiooni arendamise kava aastateks 2015-2027	Staadium: AK
			Mõõtkava: M 1:4000
Projektijuht	Tarvi Millits	Joonis Reoveekanalisatsioonisüsteem	Joonise nr. SIL-K-1
Projekteerija	Vahur Laas		
	Kuupäev	28.08.2015	