


SILLAMÄEL I. PAVLOVI 4
JA SELLE LÄHIÜMBRUSE MAA-ALA
DETAILPLANEERING

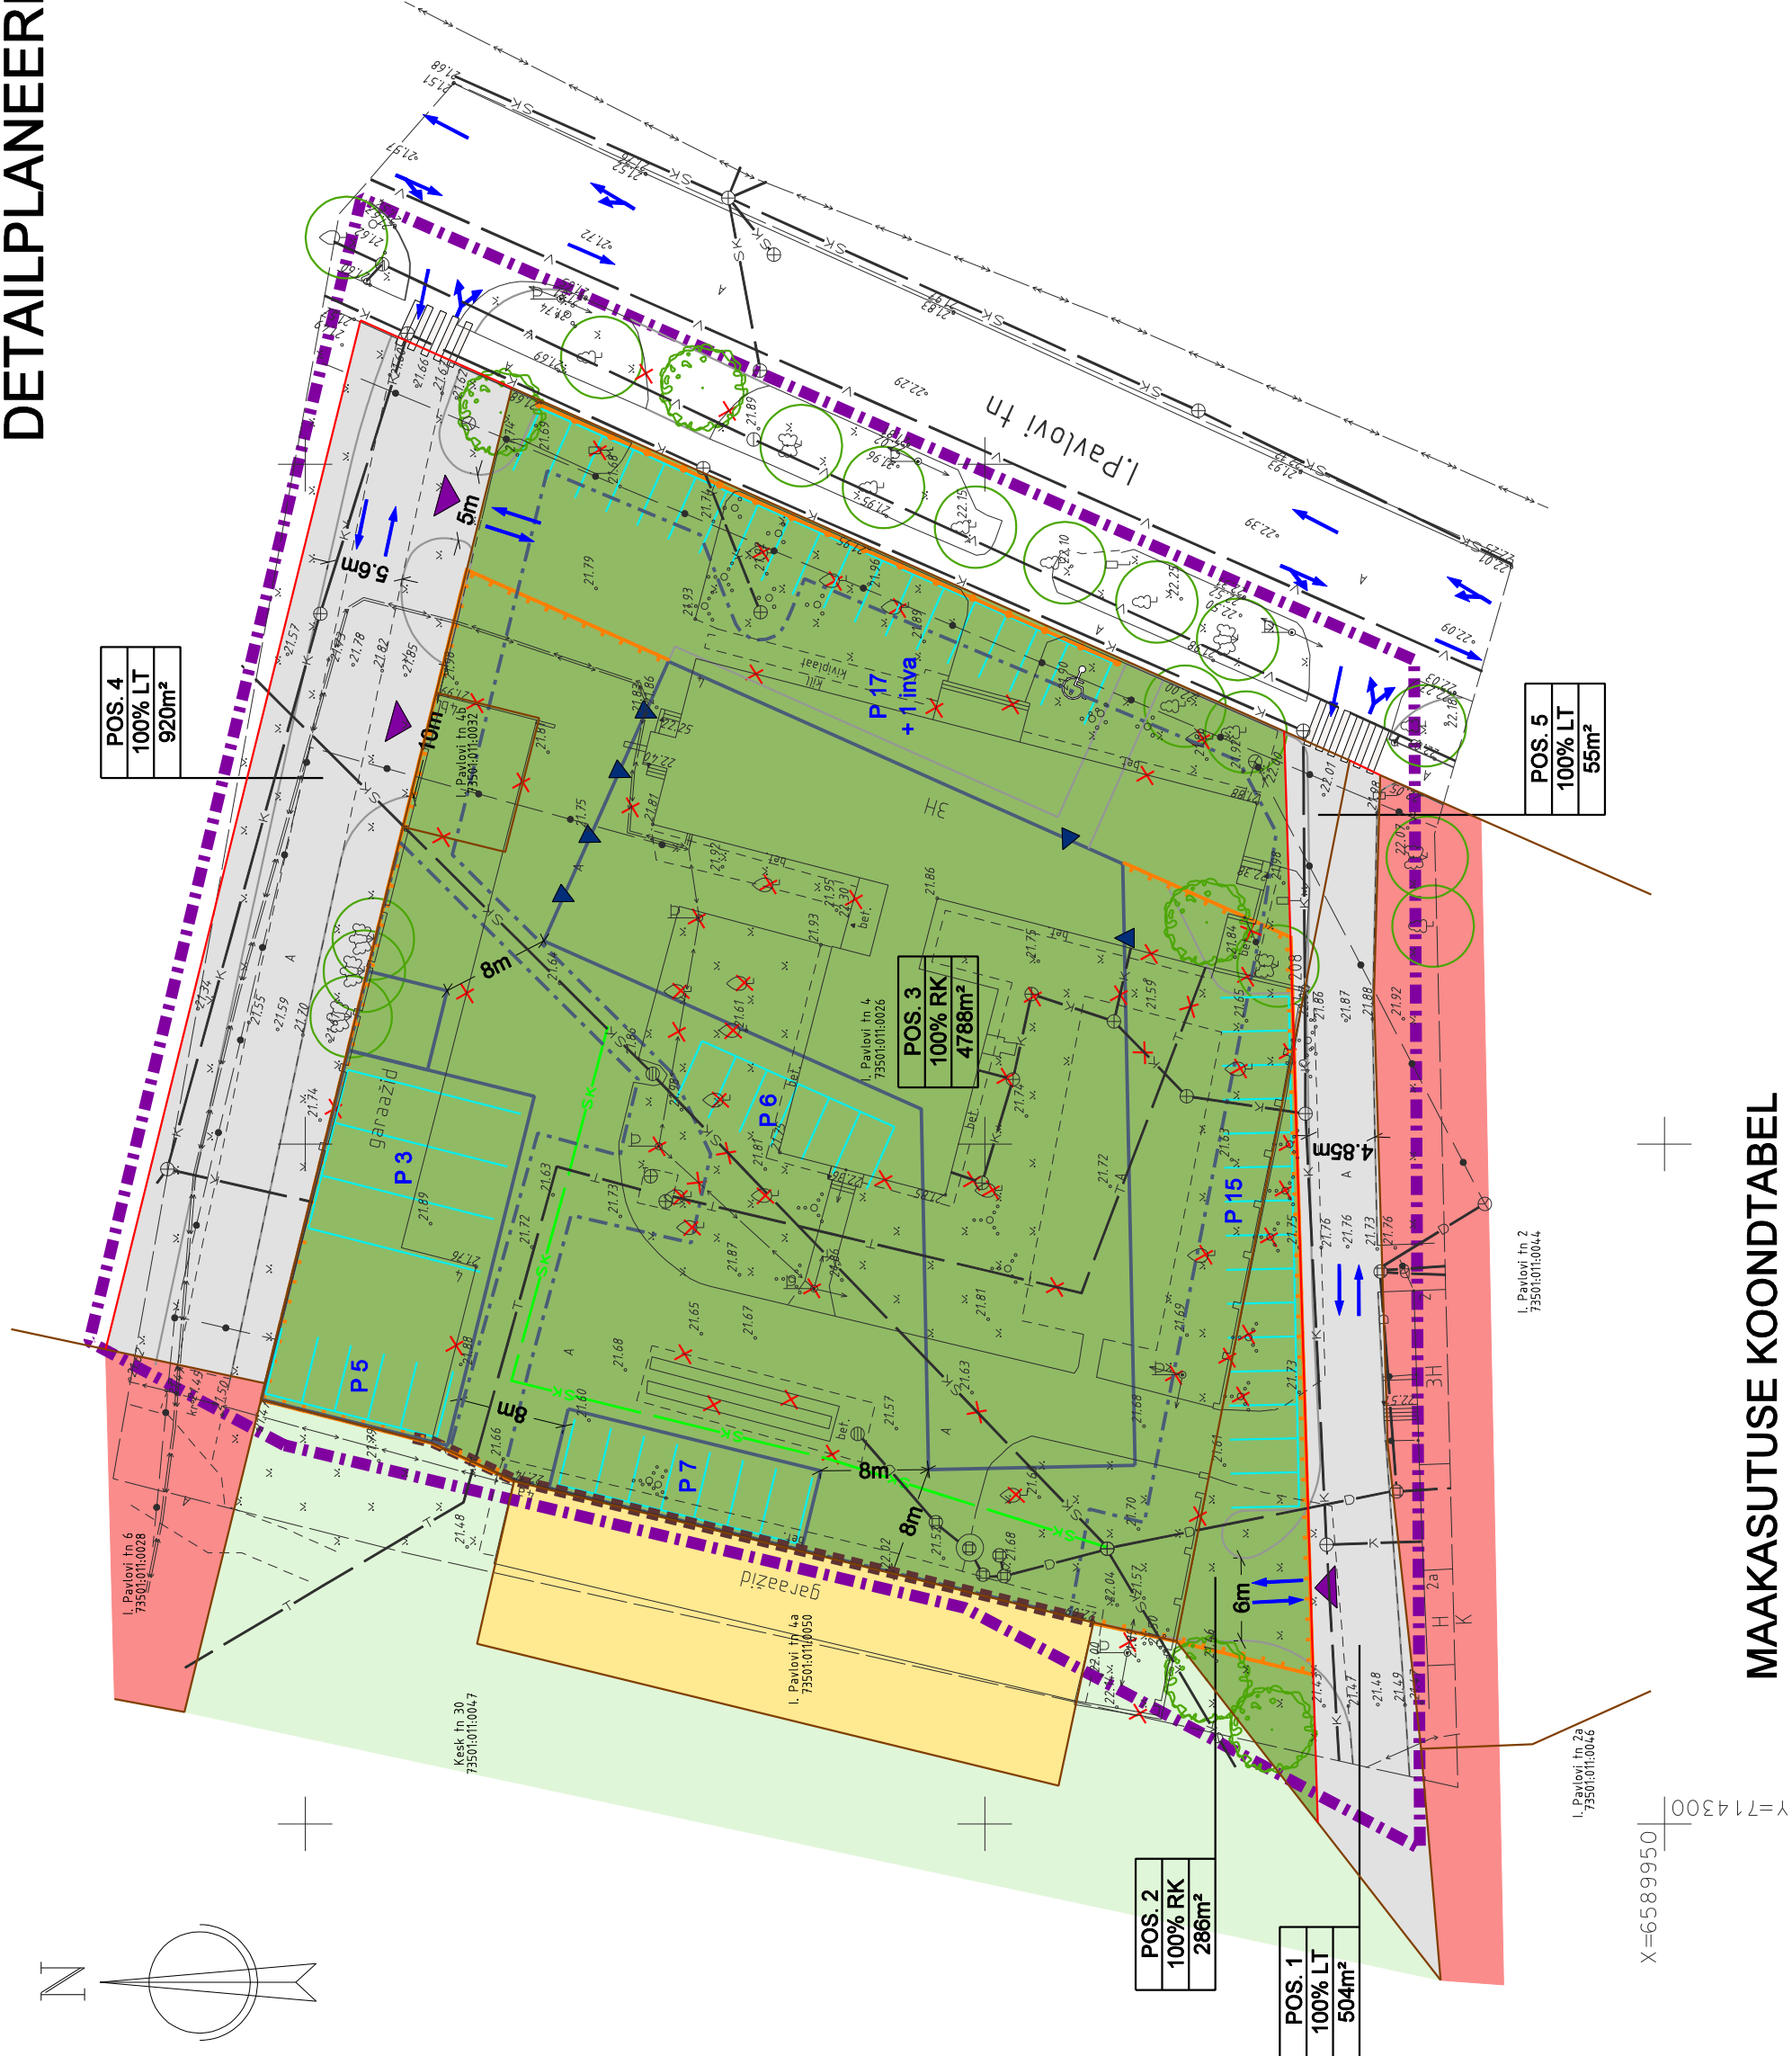

MAAKASUTUSE KOONDTABEL

Krundi pos	Moodustatakse maaüksusest k.a. riigi maa	Plan. algatamise eelne krundi pindala, m²	Liidetavate / lahutatavate osade pind + / -	Plan. krundi pindala, m²	Plan. algatamise eelne krundi kasutamise sihtotstarve	Plan. krundi kasutamise sihtotstarve
1	Ref. riigi maa	-	+ 286m²	286m²	-	100% RK
2	Ref. riigi maa	-	+ 504m²	504m²	-	100% LT
3	I. Pavlovi tn 4 73501:011:0026 I. Pavlovi tn 4b 73501:011:0032	4768m² 75m²	- 55m² + 4713m² + 75m²	4788m²	100% EP 100% RK	100% RK
4	Ref. riigi maa	-	+ 920m²	920m²	-	100% LT
5	I. Pavlovi tn 4 73501:011:0026	4768m²	- 4713m²	55m²	100% RK	100% LT

DETAILPLANEERINGU SIHTOTSTARVE:
RK - PÄÄSTETEENISTUSE JA KORRAKAITSE ASUTUSE MAA
LT - TEE- JA TÄNAVAMAA
EP - PEREELAMU MAA

LEPPEMÄRGID

PLANEERINGUALA PIIR

OLEMASOLEV MAAÜKSUSE PIIR

PLANEERITUD MAAÜKSUSE PIIR

RK

LT

ÄRIMAA

ELAMUMAA

PLANEERITUD HOONESTUSALA

PLANEERITUD HOONE SOOVITUSLIK ASUKOHT

TULEMÜÜR VÕI TULETÕKKESEIN

PLANEERITUD MADAL PIIRE

PLANEERITUD PIIRE

PLANEERITUD SAJUVEE KANALISATSIIOONITORU

OLEMASOLEV SAJUVEE KANALISATSIIOONITORU JA RESTKAEV

OLEMASOLEV DRENAAŽITORU

OLEMASOLEV VEETORU

OLEMASOLEV KANALISATSIIOONITORU

OLEMASOLEV MAA-ALUNE SOOJATORUSTIK

OLEMASOLEV SIDE KAABELLIIN

OLEMASOLEV MADALPINGE KAABELLIIN

OLEMASOLEV TÄNAVALGUSTI MADALPINGE ÕHULINIGA

LIKVIDEERITAV EHTIS, TEHNOVÕRK, HALJASTUS JNE.

OLEMASOLEV SÄILITATAV KÕRGHALJASTUS

PLANEERITUD KÕRGHALJASTUS

PLANEERITUD PARKIMISKOHAD / KOHTADE ARV

P 54

PUUETEGA INIMESTE SÕIDUKITE PARKIMISKOHT

PLAN. SÕIDUSUUNAD

PLANEERITUD ÜLEKÄIGURADA

SISSEPÄÄS HOONESSE

JUURDEPÄÄS KRUNDILE

POS. 1
100% LT
504m²

KRUNDI NUMBER

KRUNDI SIHTOTSTARVE

KRUNDI PINDALA

PLANEERINGUALA PIIR

OLEMASOLEV MAAÜKSUSE PIIR

PLANEERITUD MAAÜKSUSE PIIR

RK

LT

ÄRIMAA

ELAMUMAA

PLANEERITUD HOONESTUSALA

PLANEERITUD HOONE SOOVITUSLIK ASUKOHT

TULEMÜÜR VÕI TULETÕKKESEIN

PLANEERITUD MADAL PIIRE

PLANEERITUD PIIRE

PLANEERITUD SAJUVEE KANALISATSIIOONITORU

OLEMASOLEV SAJUVEE KANALISATSIIOONITORU JA RESTKAEV

OLEMASOLEV DRENAAŽITORU

OLEMASOLEV VEETORU

OLEMASOLEV KANALISATSIIOONITORU

OLEMASOLEV MAA-ALUNE SOOJATORUSTIK

OLEMASOLEV SIDE KAABELLIIN

OLEMASOLEV MADALPINGE KAABELLIIN

OLEMASOLEV TÄNAVALGUSTI MADALPINGE ÕHULINIGA

LIKVIDEERITAV EHTIS, TEHNOVÕRK, HALJASTUS JNE.

OLEMASOLEV SÄILITATAV KÕRGHALJASTUS

PLANEERITUD KÕRGHALJASTUS

PLANEERITUD PARKIMISKOHAD / KOHTADE ARV

P 54

PUUETEGA INIMESTE SÕIDUKITE PARKIMISKOHT

PLAN. SÕIDUSUUNAD

PLANEERITUD ÜLEKÄIGURADA

SISSEPÄÄS HOONESSE

JUURDEPÄÄS KRUNDILE

POS. 1
100% LT
504m²

KRUNDI NUMBER

KRUNDI SIHTOTSTARVE

KRUNDI PINDALA

DETAILPLANEERING KEHTIB KOOS SELETUSKIRJAGA
DET.PL. KOOSTAMISEL ON KASUTATUD OÜ Gem-Geo GEOD. ALUSPLAANI; töö nr 9539; möödist. 03.10.13

OÜ PROJEKTEERIMIS- KESKUS		SILLAMÄEL I. PAVLOVI 4 JA SELLE LÄHIÜMBRUSE MAA-ALA DETAILPLANEERING	
Lai 14-18 44308 PÄKVERE projekteerimiskeskus@gem-geo.com tel 56600000 MTR registr nr. EP000183 www.projekteerimiskeskus.ee		Aukoht: Ida-Viru maakond, Sillamäe linn, Ivan Pavlovi 4	
Juhataja		Tallinn: Sillamäe Linnavalitsus	
Koostaja		Joonis	
		Töö nr.	
		Möödkava	
		Kuupäev	
		Staad.	
		Leht	