


SERVITUUDI SEADMISE VAJADUS			
Kinnisasi/ krunn, millele nähtakse ette servituudi määramise vajadus	Kinnisasi, mille kasutus on ette nähtud servituudi määramise vajadus	Servituut	Märkus
Tallinna mnt 7 (773501:010:00111)	Naabermaalkasused, mida teenindavad Tallinna mnt 7 kinnistul paiknevad kanalisatsioonitorud ja sidekaablid	Liinisevituut	Olemasolevad Tallinna mnt 7 maalkasused lähivad naaberkiinnistund teenivad kanalisatsioonitorud ja sidekaablid
Roheline tn 1B (73501:010:00065)	Tallinna mnt 7 (773501:010:00111)	Liinisevituut	Planeeritud veeitoru
Tškalovi tn 16 (73501:010:0037)	Tallinna mnt 7 (773501:010:00111)	Liinisevituut	Planeeritud kütte- ja gaasitorud
Reformimata riigimaa	Tallinna mnt 7 (773501:010:00111)	Liinisevituut	Planeeritud kütte- ja gaasitorud, 0,4 kV toitekaabel, veeitoru

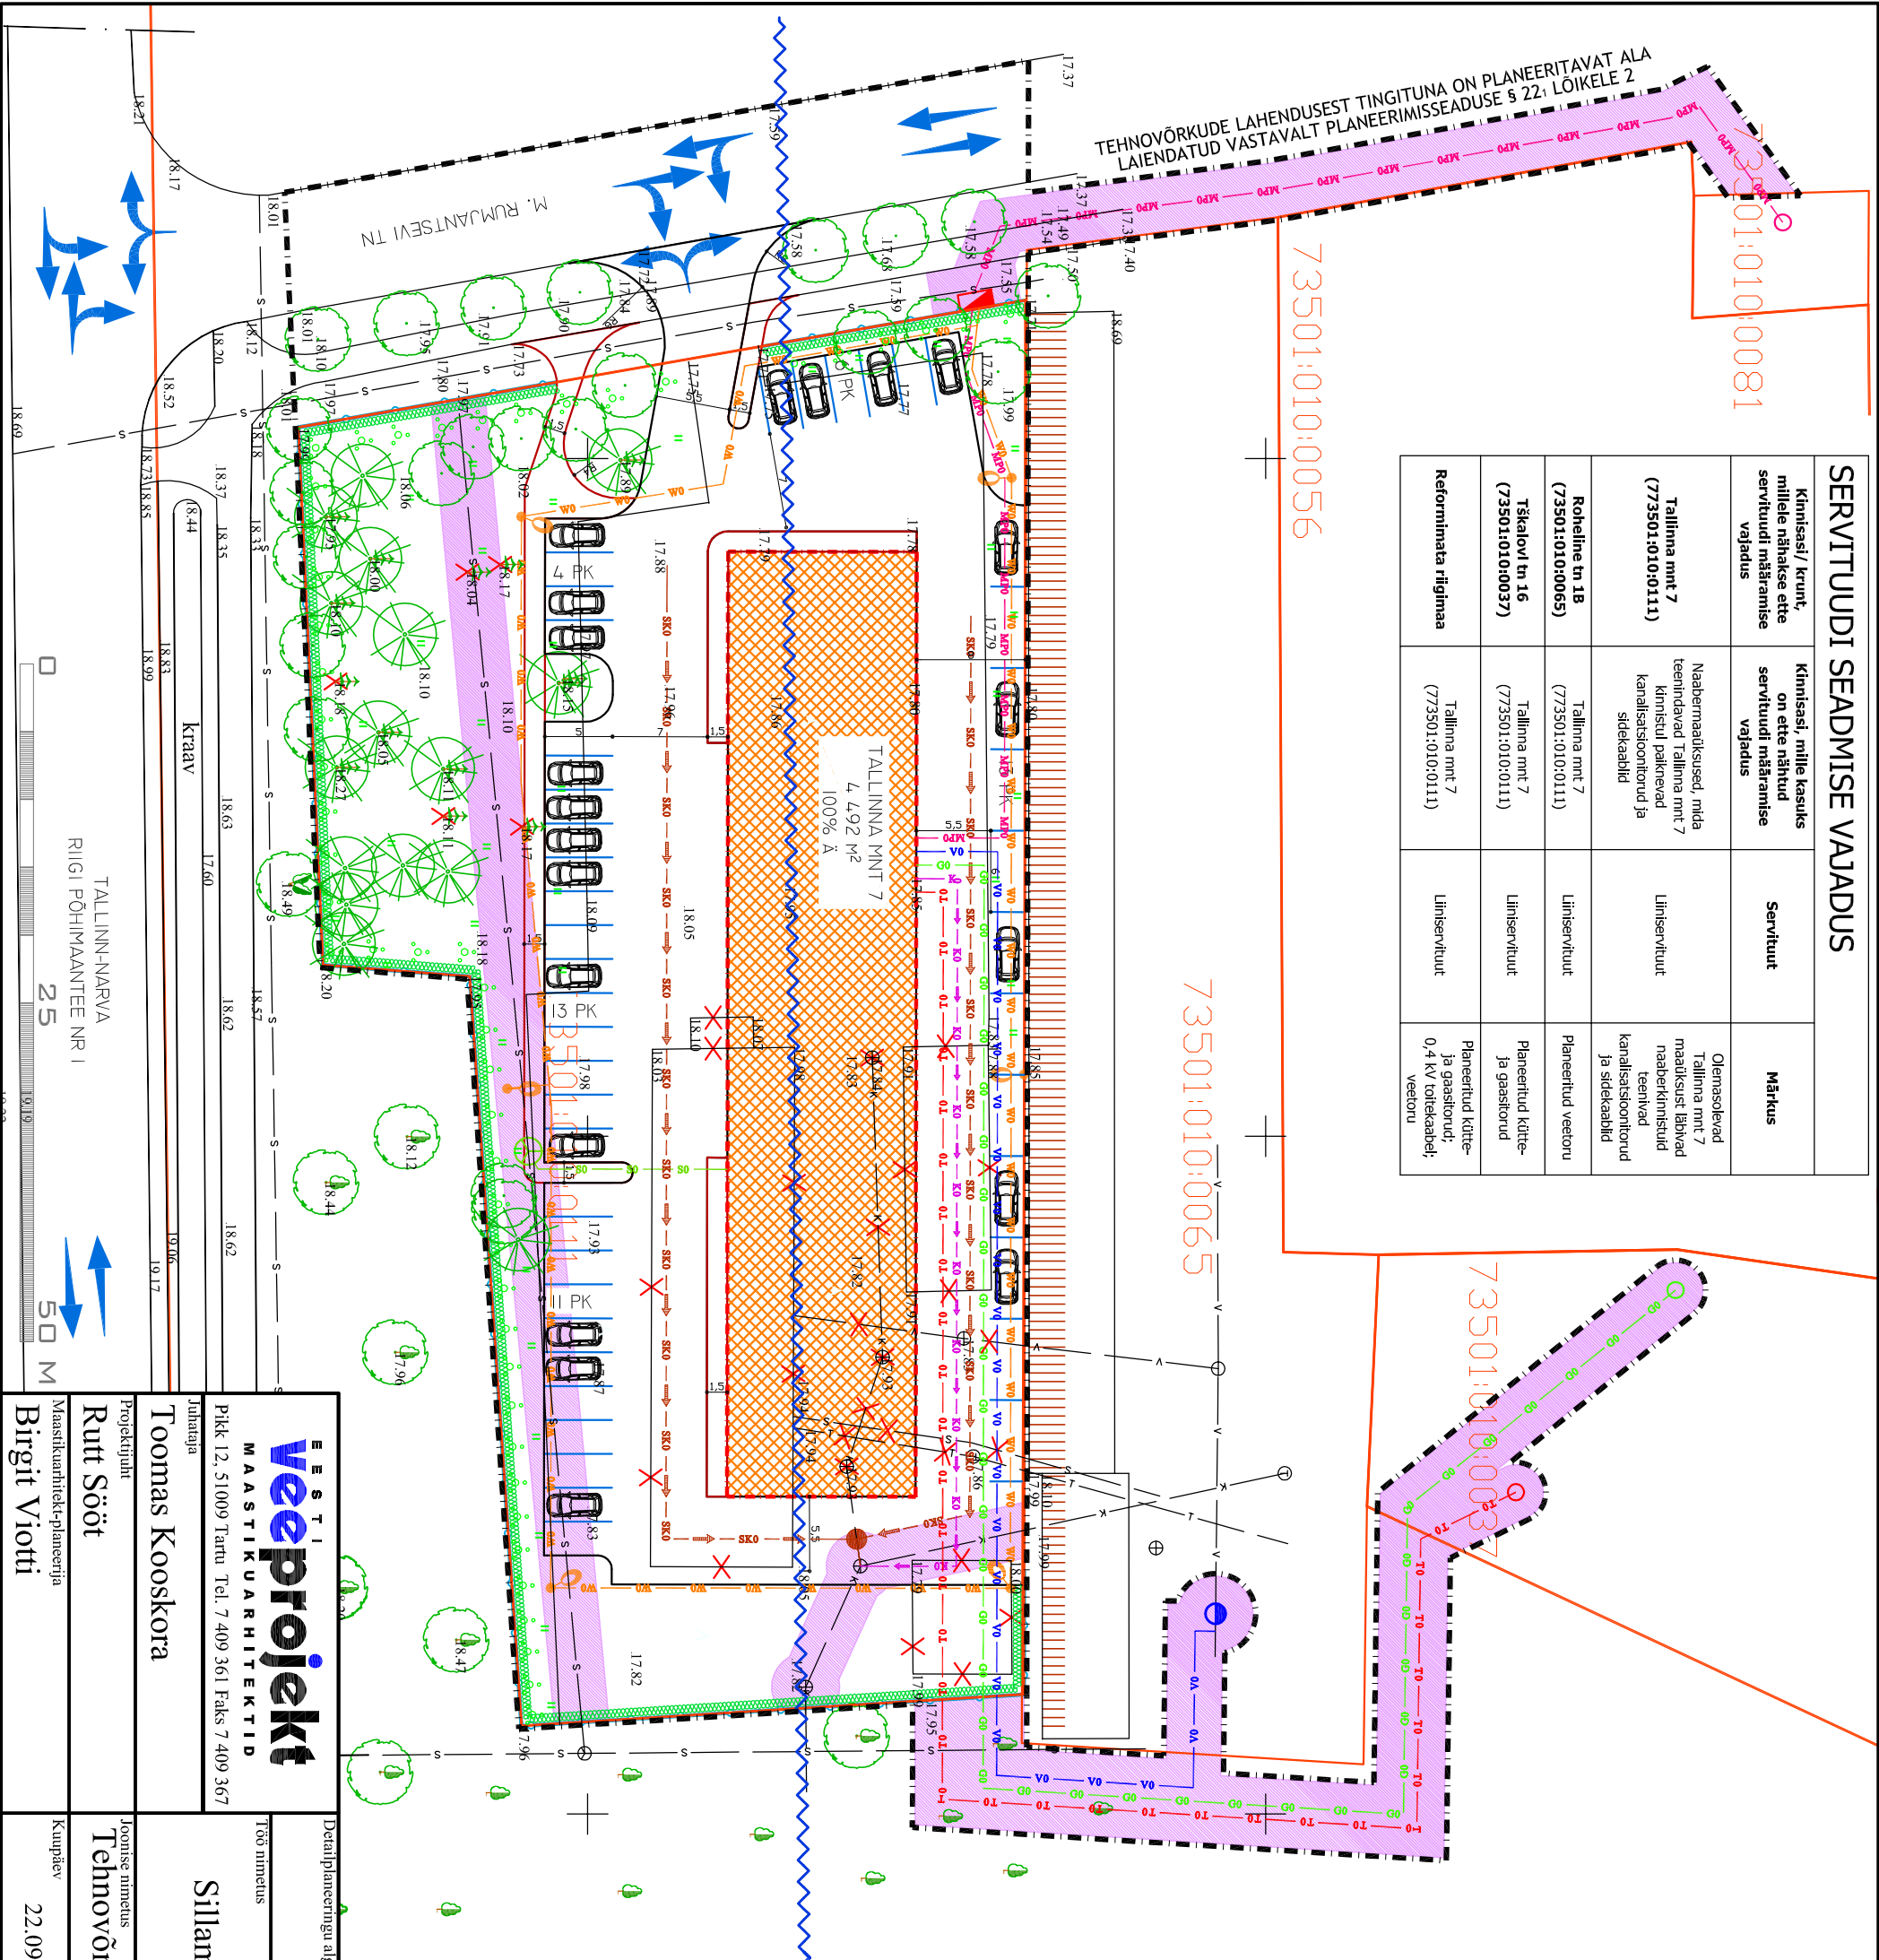

TINGMÄRGID

PLANEERITAVA ALA PIIR

OLEMASOLEV KRUNDIPIIR

RIIGIMAANTEE KAITSEVÖÖND 50M

PLANEERITUD KERGLIIKLUSTEE

PLANEERITUD SÕIDUTEE / PARKLA

OLEMASOLEV HOONE

PLANEERITUD HOONESTUSALA

SÄILITATAV OKASPUU / LEHTPUU

PLANEERITUD HEKK VÕRKAIAGA

PLANEERITUD PARKIMISKOHAD

2 PK

LIIKLUSSUUNAD

LIKVIDEERITAV OBJEKT

PLANEERITUD MADALPINGEKAABEL

PLANEERITUD VALGUSTUSKAABEL

PLANEERITUD SIDEKAABEL

PLANEERITUD GAASITORU

PLANEERITUD KAUGKÜTTETORU

PLANEERITUD VEEOTORU

PLANEERITUD REOVEEKANALISATSIOONITORU

PLANEERITUD SADEMEVEETORU

PLANEERITUD SERVITUUDIALA

PLANEERITUD VALGUSTI

PLANEERITUD ÖLIPÜÜDUR

PLANEERITUD TULETÕRJEHÜDRANT

PLANEERITUD ELEKTRI LITUMISKILP

EESTI MAASTIKUARHITEKTIID

veeprojekt

Juhataja

Toomas Kooskora

Projektijuh

Rutt Sööt

Maastikuarhitekti-planeerija

Birgit Viotti

Töö nimetus

Sillamäel Tallinna mnt 7 maa-ala detailplaneering

Detailplaneeringu algatamisest huvitatud isik

Polven OÜ / Sergei Polujanenkov

Loonise nimetus

Tehnovõrgud, haljastus ja heakorrasutus ning liiklusskeem

Möödi

22.09.2008

Möödi

1 : 500

Lehti

5

Lehti

6