


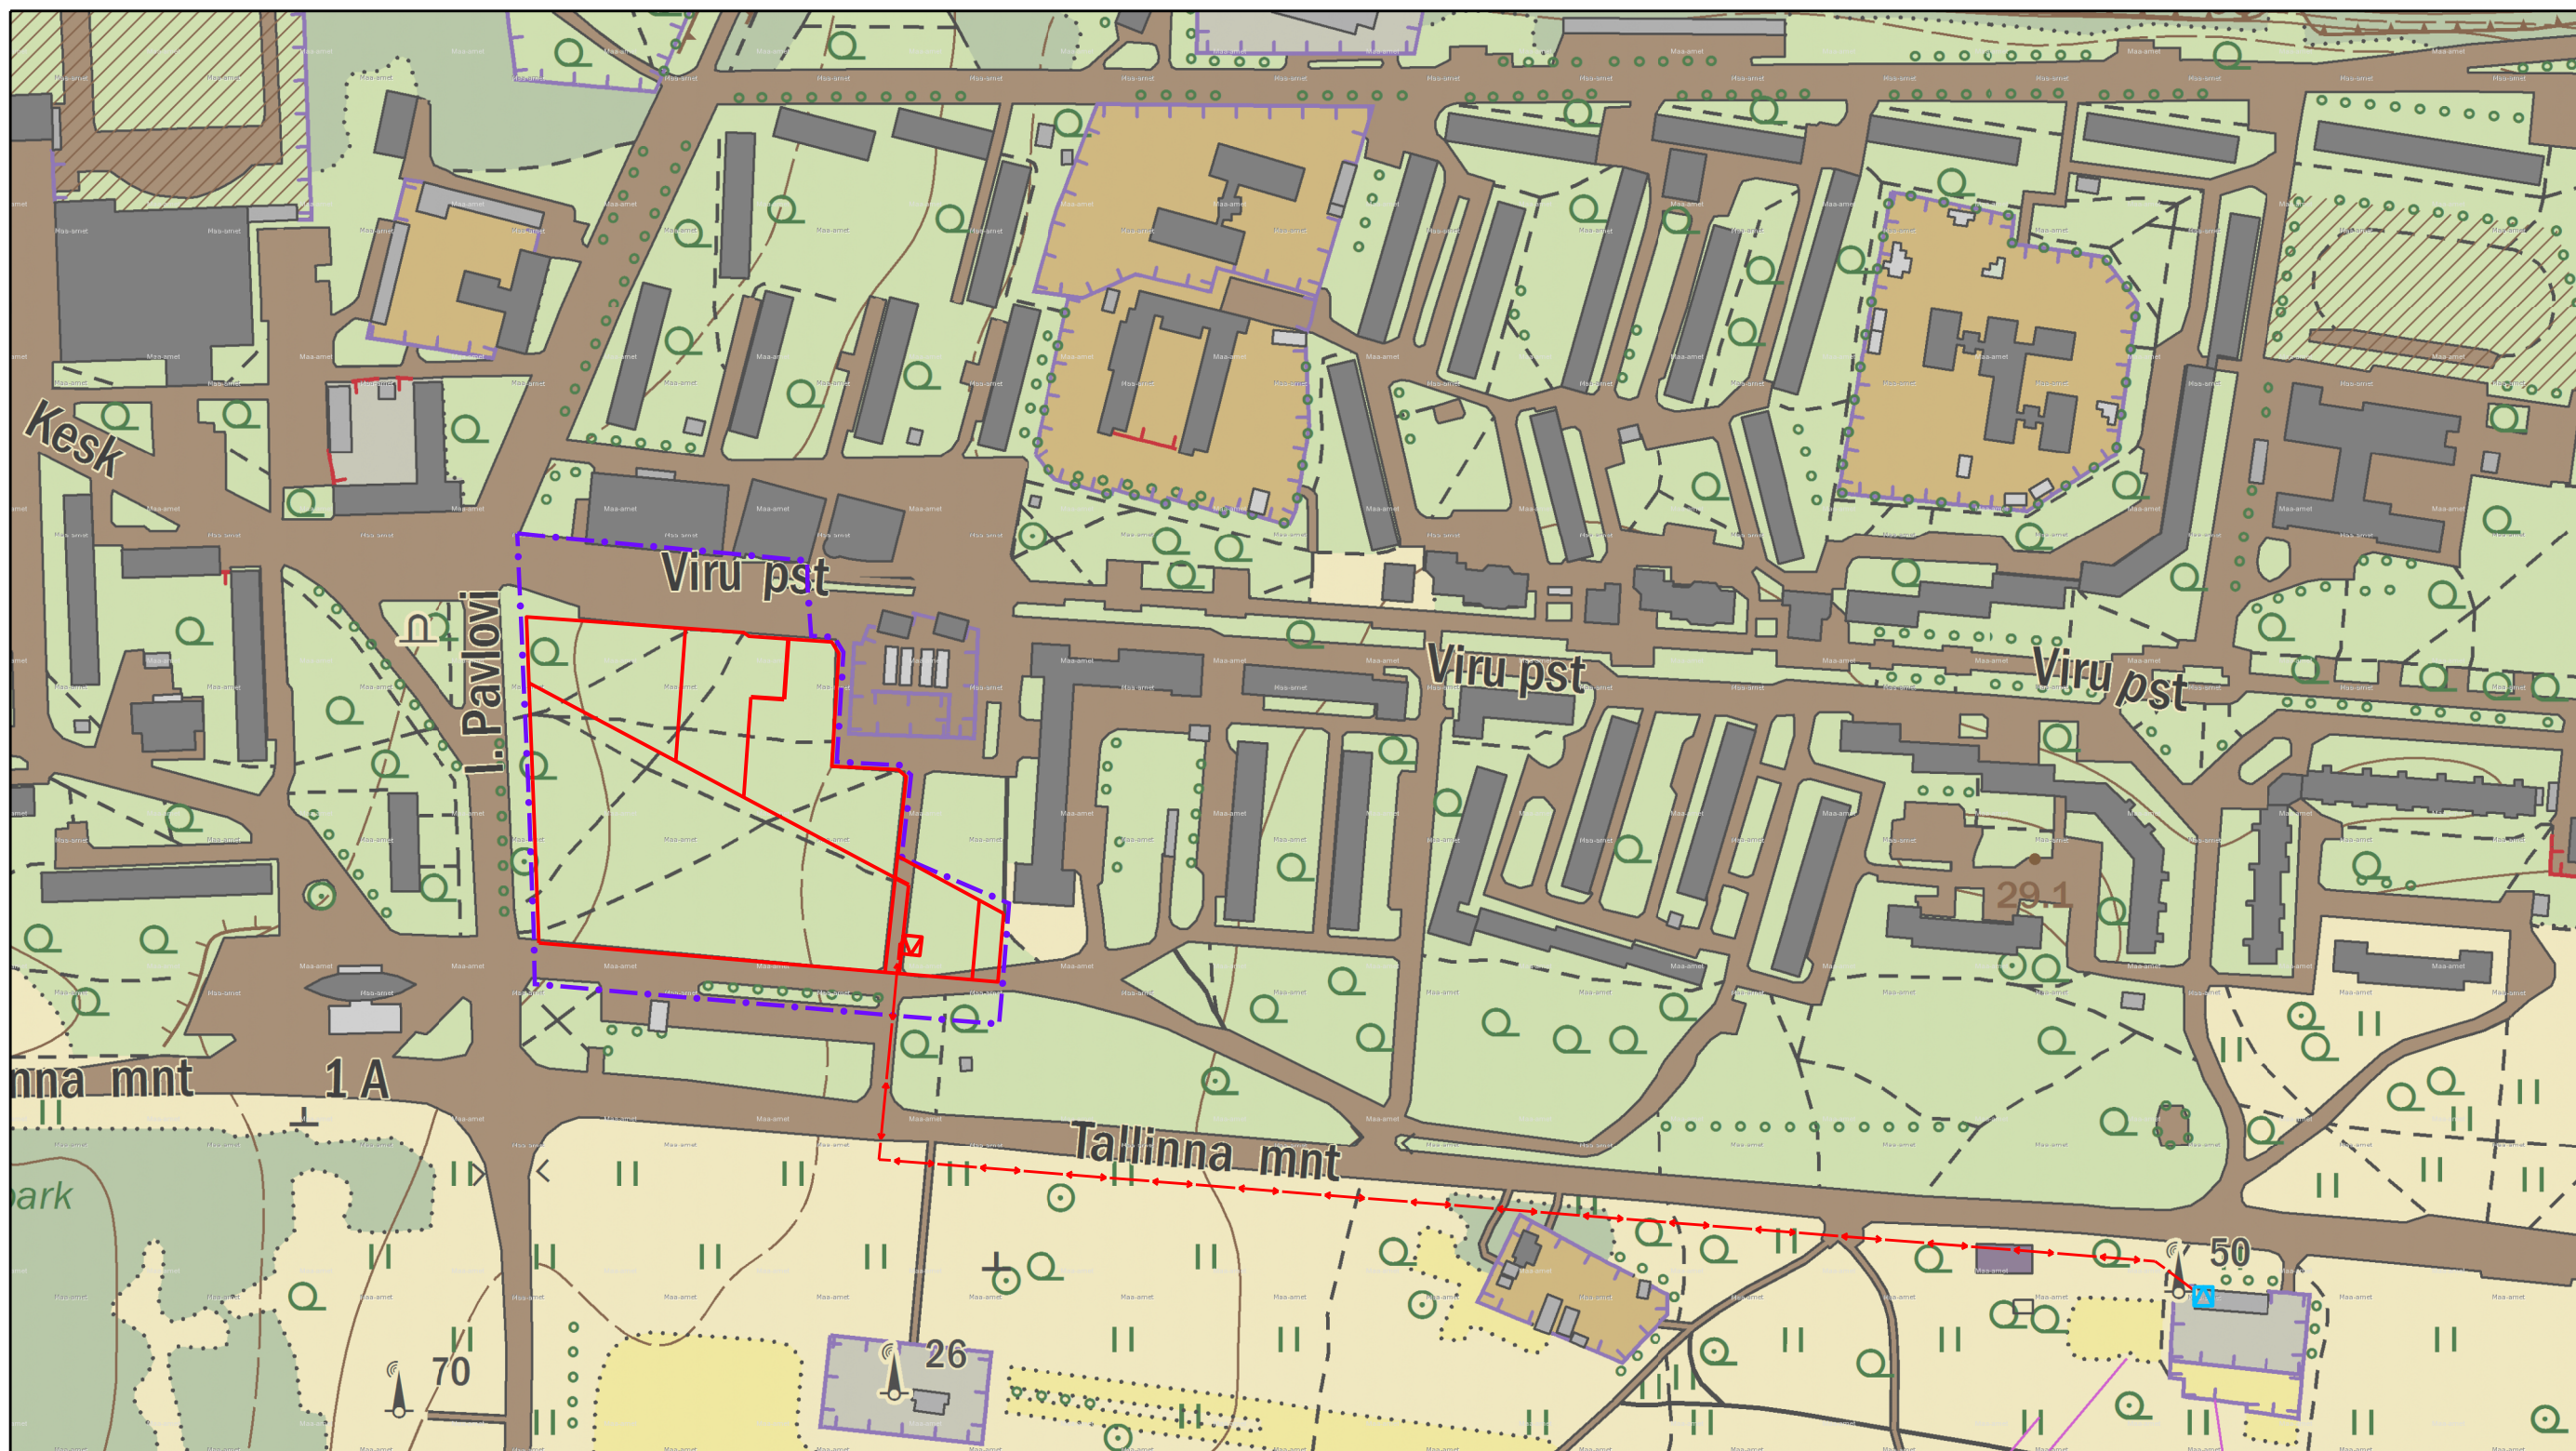

Aluskaardina on kasutatud Maa-ameti põhikaarti (WMS teenus)

LEPPEMÄRGID:

- Planeeringuala piir
- Planeeritud krundipiir
- Planeeritud keskpinge elektrikaabel (konkreetne asukoht täpsustub projekteerimisel)
- Planeeritud alajaam
- Olemasolev Perjatsi 35/6kV alajaam

OÜ Hendrikson & Ko
Raekoja plats 8
Tartu 51004

tel 740 9800
faks 740 9801
hendrikson@hendrikson.ee



Hendrikson & Ko

Projektijuht
Jaana Veskimeister

Koostajad
Merlin Kalle
Jaana Veskimeister

Kuupäev
18.06.2015

Töö koostamisest huvitatud isik
Maxima Eesti OÜ

Asukoht
Sillamäe linn

Töö nimetus

I.Pavlovi 1 maa-ala
DETAILPLANEERING

Joonis

Elektriühenduse skeem

Töö nr 1953/13 Mõõt 1:3 000 Joonise nr 6