


VERTIKAALPLANEERING
M 1:500

Käesolev joonis muudab ARC Projekt (töö nr. 01KP05) projektis toodud joonist haljastusplaan, leht 3 (kuupäev: juuni 2005).

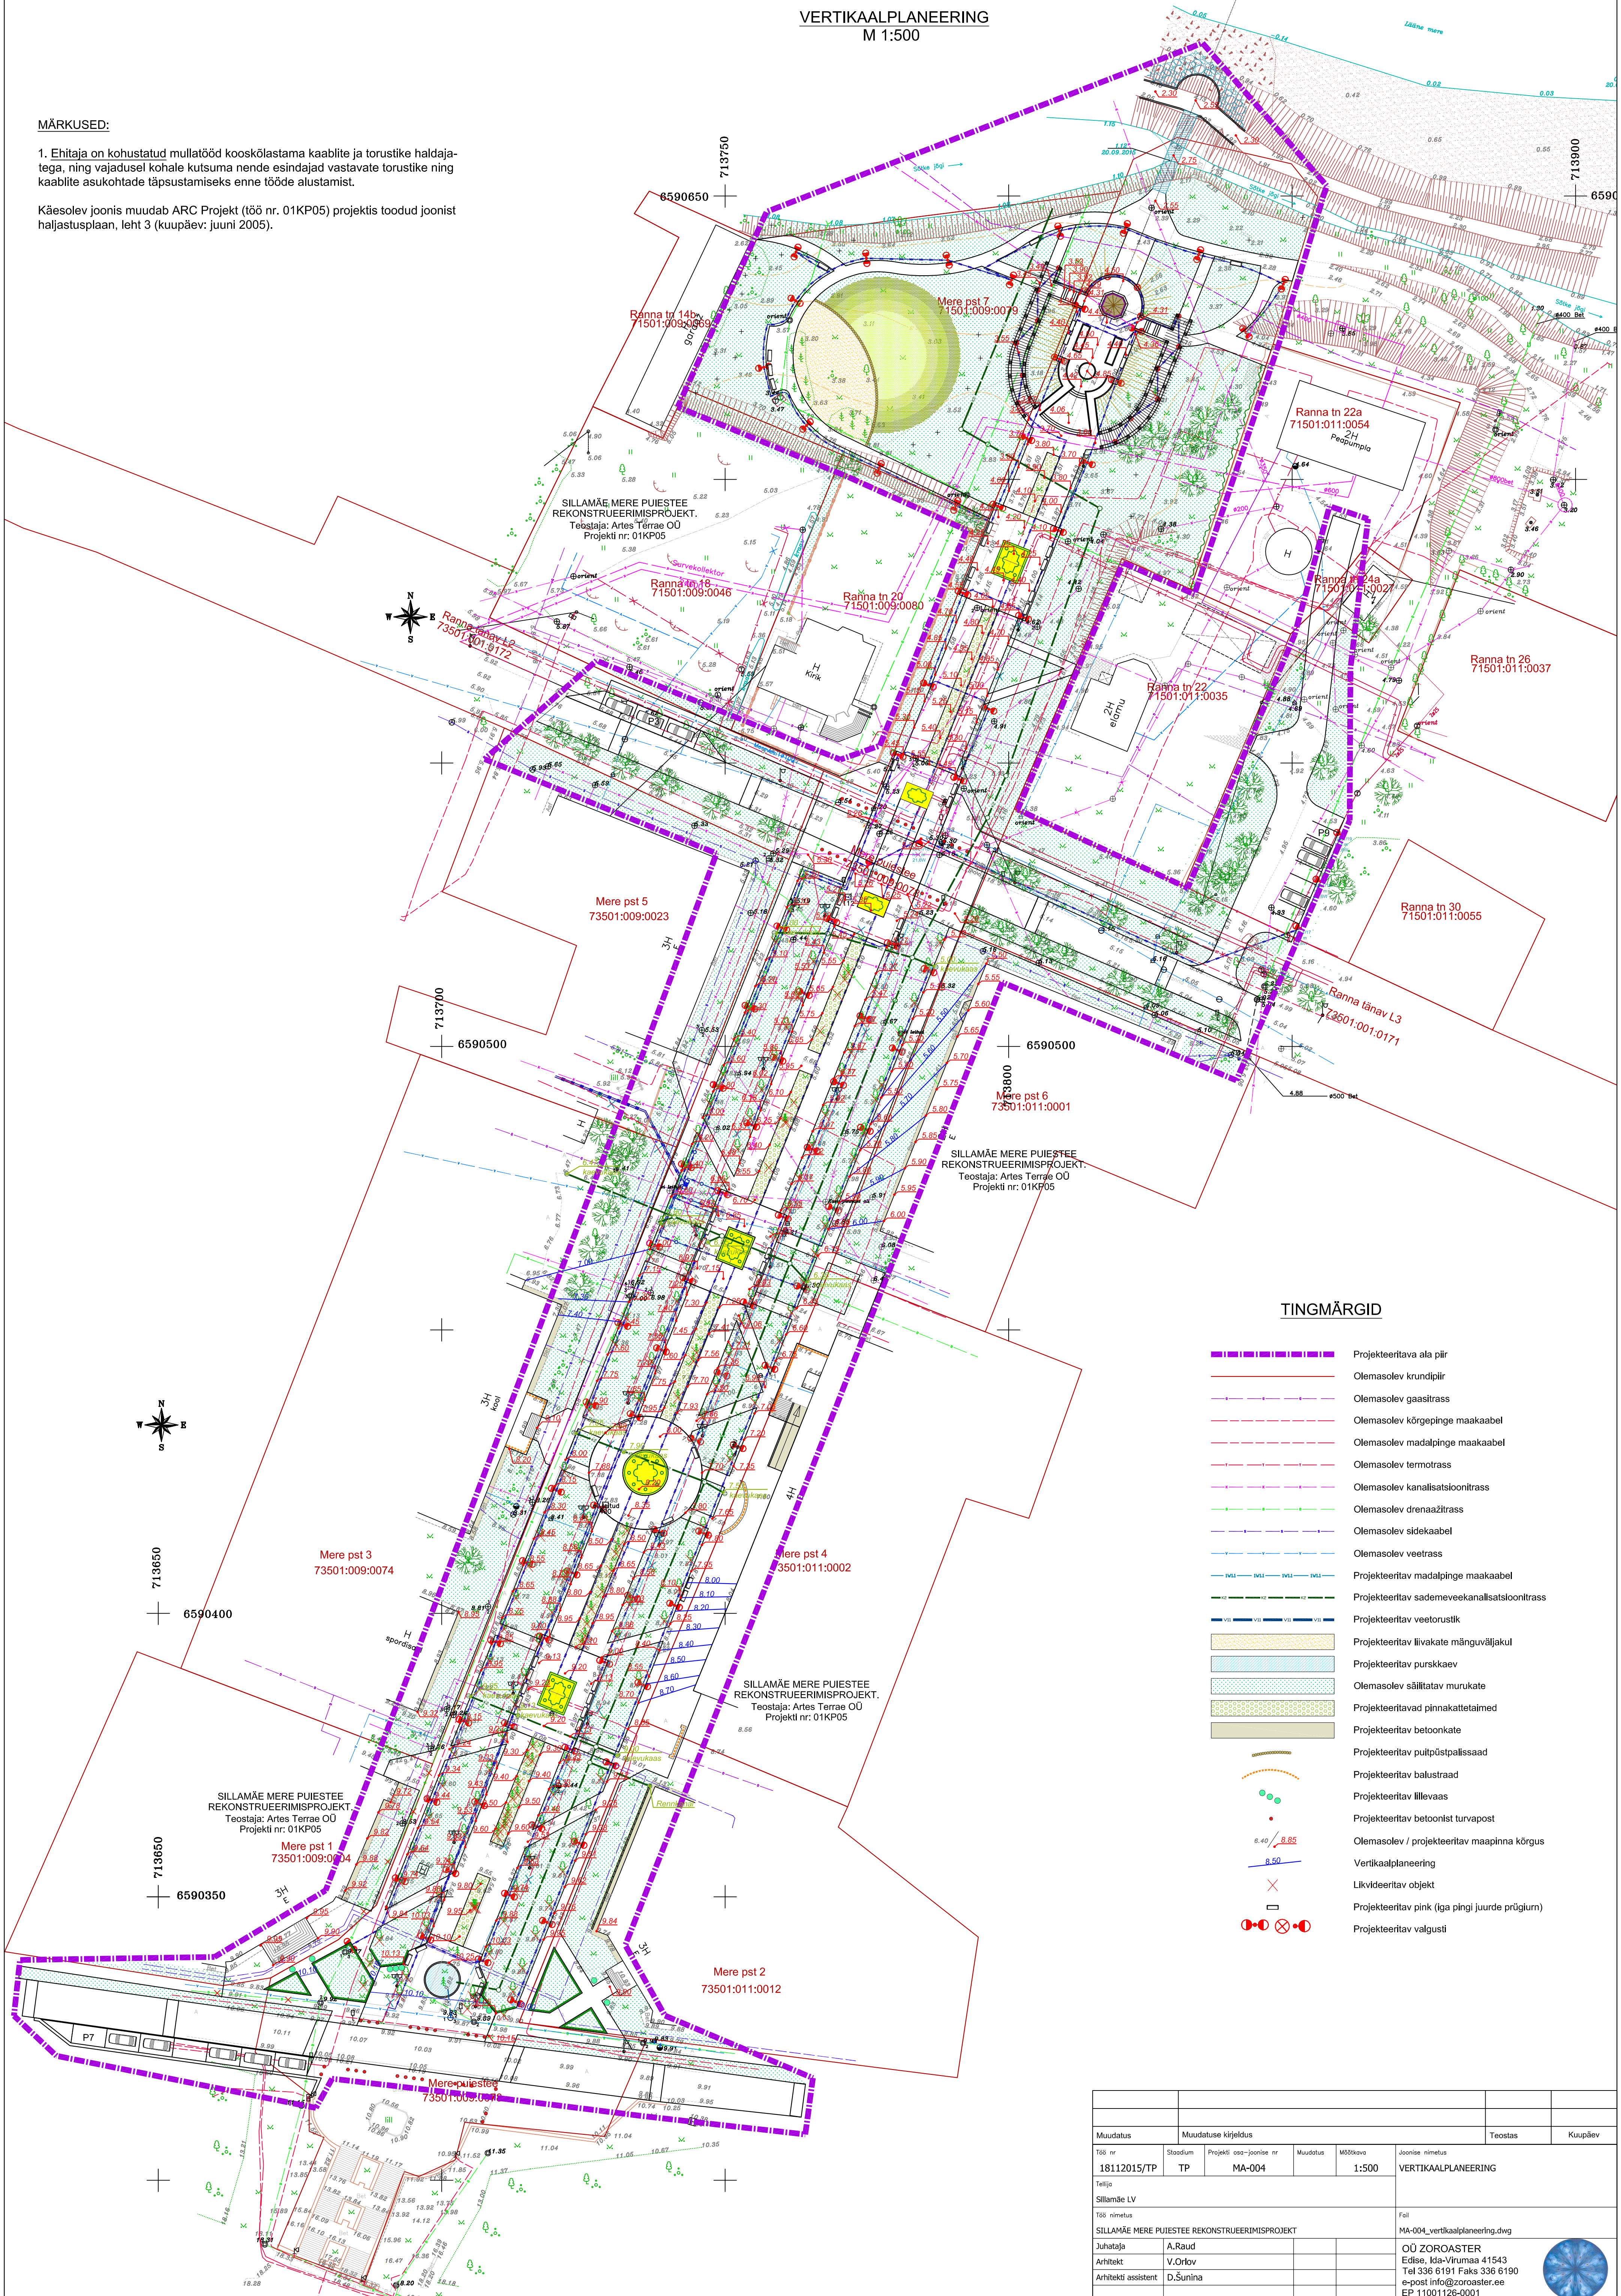

Muudatus	Muudatuse kirjeldus					Teostas	Kuupäev
Töö nr 18112015/TP	Stadium TP	Projekti osa-joonise nr MA-004	Muudatus	Mõõtkaava 1:500	Joonise nimetus VERTIKAALPLANEERING		
Tellijä Sillamäe LV							
Töö nimetus SILLAMÄE MERE PUJETEE REKONSTRUEERIMISPROJEKT					Fai MA-004_vertikaalplaneering.dwg		
Juhataja	A.Raud				OÜ ZOROASTER Edise, Ida-Virumaa 41543 Tel 336 6191 Faks 336 6190 e-post info@zoroaster.ee EP 11001126-0001		
Ahitsekt	V.Orlov						
Ahitsekti assistent	D.Sünina						