


EHTUSÕIGUSE TABEL:

Pos nr	Krundi planeeritud suurus (m2)	Lubatud ehitusala pindala m2	Hoonete arv krundil	Suurim lubatud korruselisus	Hoonete suurim lubatud suhteline kõrgus m	Maa sihtotstarve ja osakaalu % (detailplaneeringu liikide alusel)*	Maa sihtotstarve ja osakaalu % (katsarikkuse liikide kaupa)
1	26645	13500	1	4	16	TL100	T100
2	1995	-	-	-	-	LT100	L100
3	4821	-	-	-	-	HP100	Üm100

*TL - laohooned; LT - tee ja tänavad; HP - haljasala; Üm - haldusala

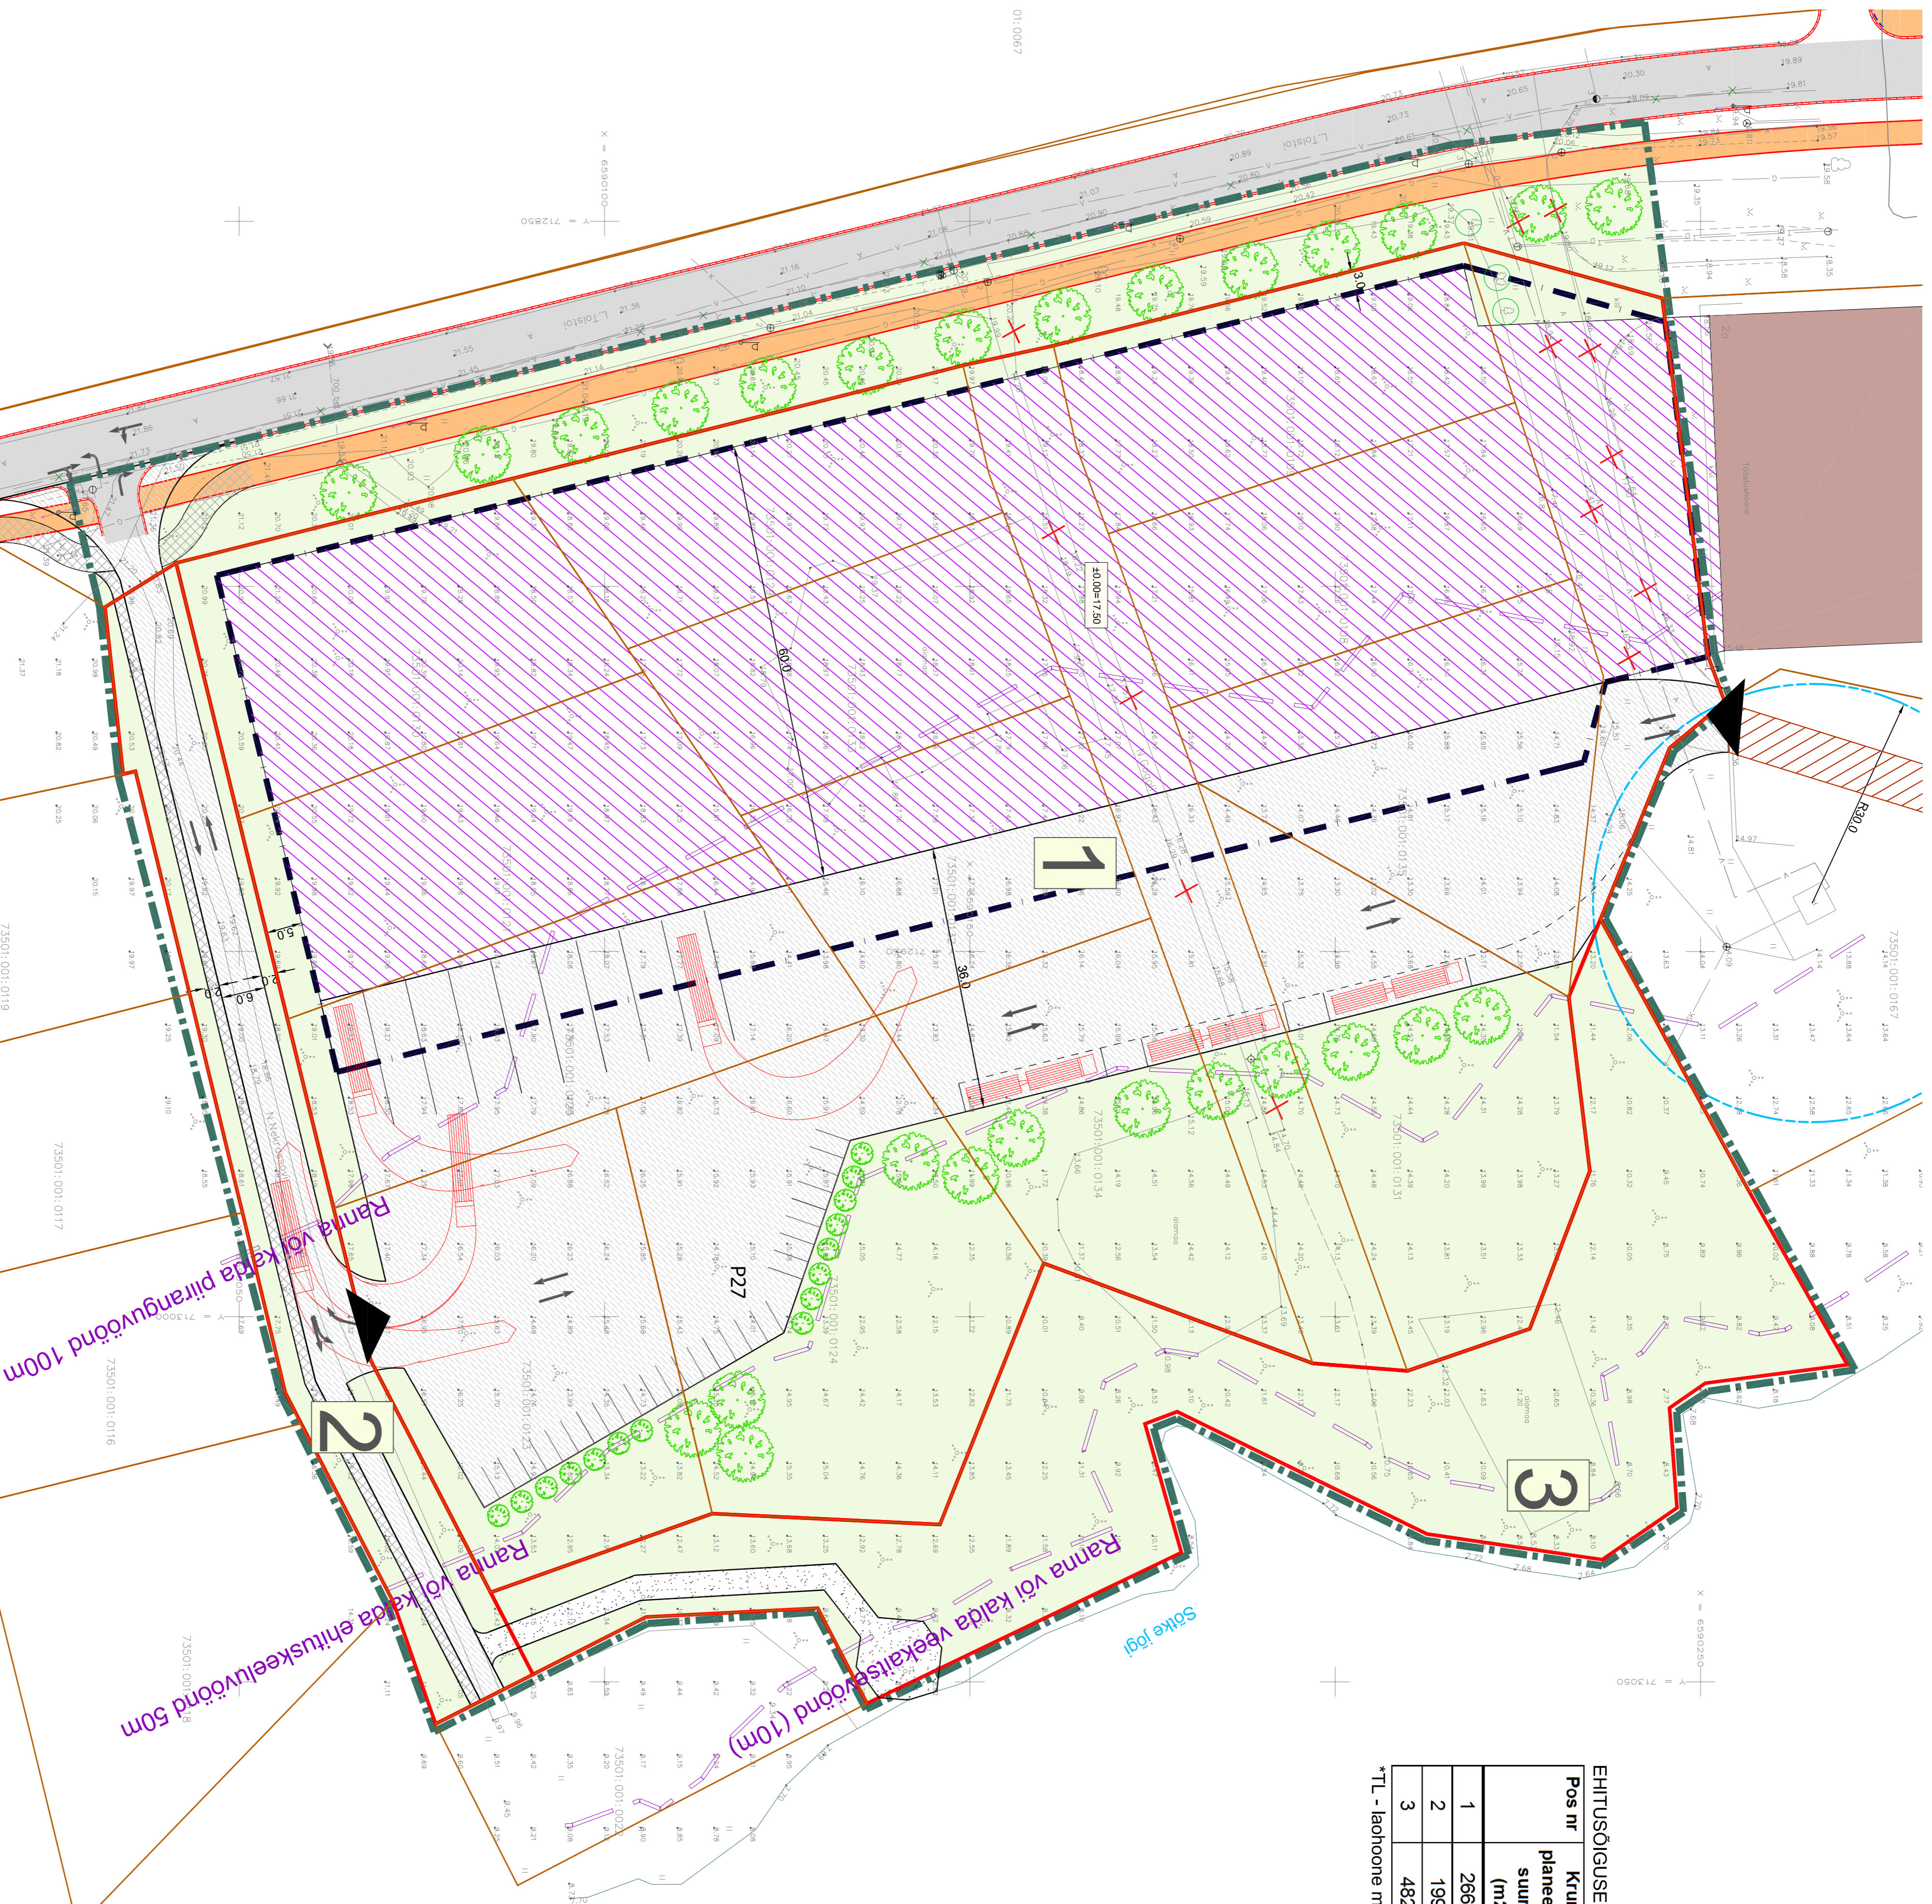

- TINGMÄRGID**
- Planeeritava ala piir
 - Olemasolev krundipiir
 - Moodustatava krundi piir
 - Olemasolev hoone
 - Planeeritud hoonestusala
 - Plan. hoone võimalik asukoht
 - Projekteeritud sõidutee (L. Toistoi tänavaga rekonstrueerimine)
 - Projekteeritud kergetiikustee (L. Toistoi tänavaga rekonstrueerimine)
 - Planeeritud teede jooned
 - Planeeritud sõidutee, asfaltkattega ala
 - Planeeritud jalakäijate tee
 - Planeeritud juurdepääs luterlike veevõtukoha
 - Likvideeritav tee
 - Planeeritud juurdepääs krundile
 - Planeeritud läbipääsuavaruvi vajadus
 - Planeeritud liiklussuunad
 - Planeeritud parkimiskohade võimalik asukoht
 - Olemasolev säilitatav puu
 - Planeeritud kõrg- ja madalhaljastus
 - Planeeritud haljasala
 - Krundi positsiooni number

MÄRKUSED:
 1. Planeeritud parkimiskohade ja krundisisene liikluskorraldus täpsustub projektiga.
 2. Planeeritud juurdepääs läbi L. Toistoi tn 2a kinnistu on terves ulatuses esitatud joonisel 2 ja 6.

VALLIKRAAVI KINNISVARA Sõbra 54, Tallinn telefon: 741 3288 e-mail: info@vallikraavi.ee		Töö nimetus: Mõõtkava: 1:500 Töö nr.: DP-03/15 Kuupäev: 06.06.16 Joonise nr.: 4	
Objekti asukoht: Sillamäe linn Hukateidisk. OÜ Westaqua-Investi Peatoetaja: RTG Projektbüro		POHIJONIS Joonise nimetus: Planeerija: Triin Nurmatalu Staad. DP	