


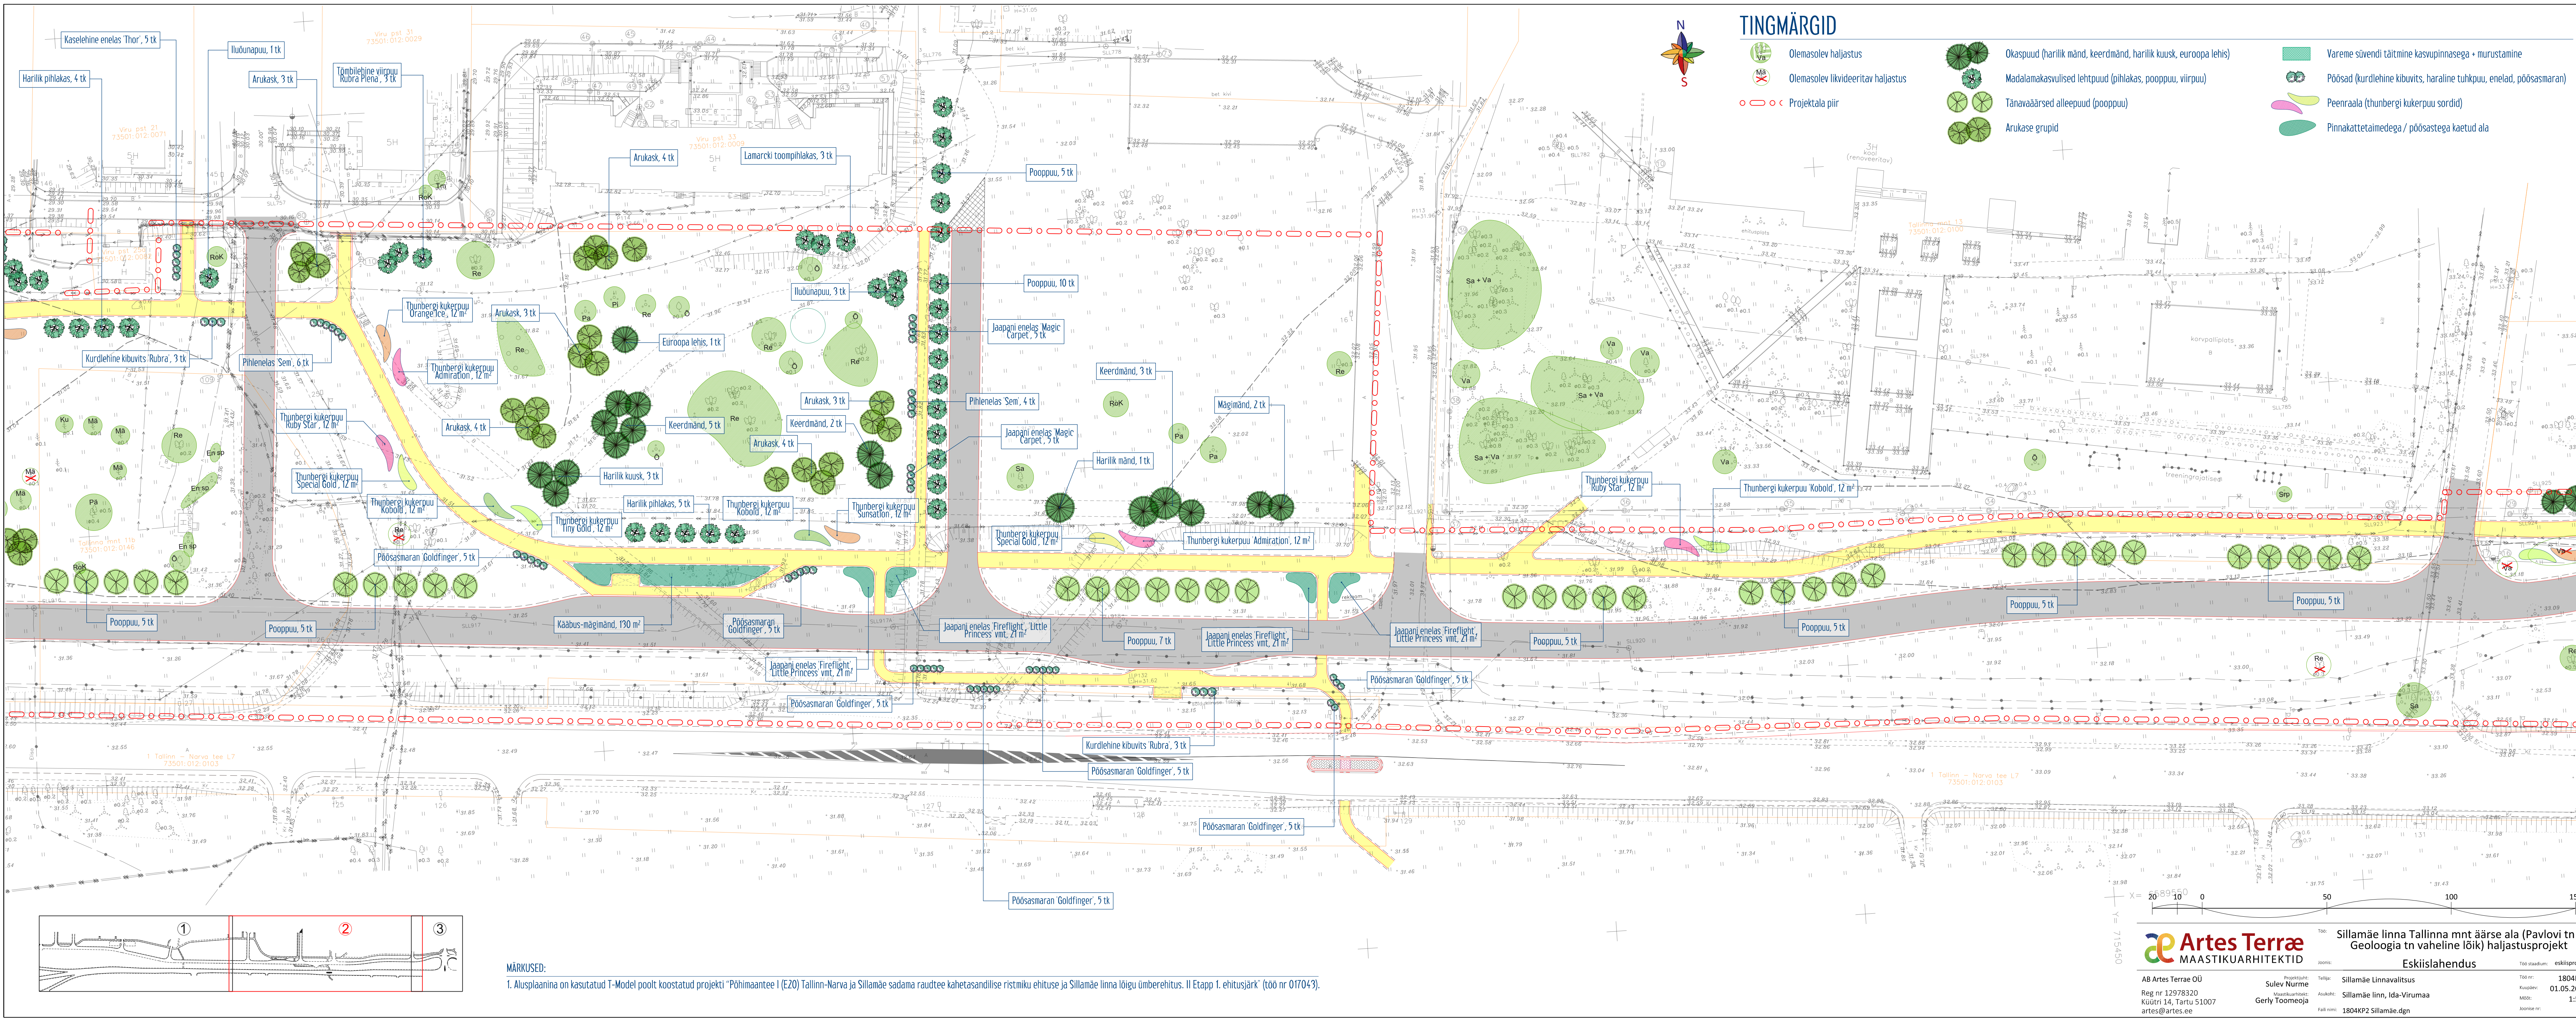

MÄRKUSED:
1. Alusplaanina on kasutatud T-Moodi poolt koostatud projekti "Põhimaantee I (E20) Tallinn-Narva ja Sillamäe sadama raudtee kahetasandilise ristumise ehituse ja Sillamäe linna lõigu ümberehitus. II Etapp 1. ehitusjärg" (töö nr 017043).