


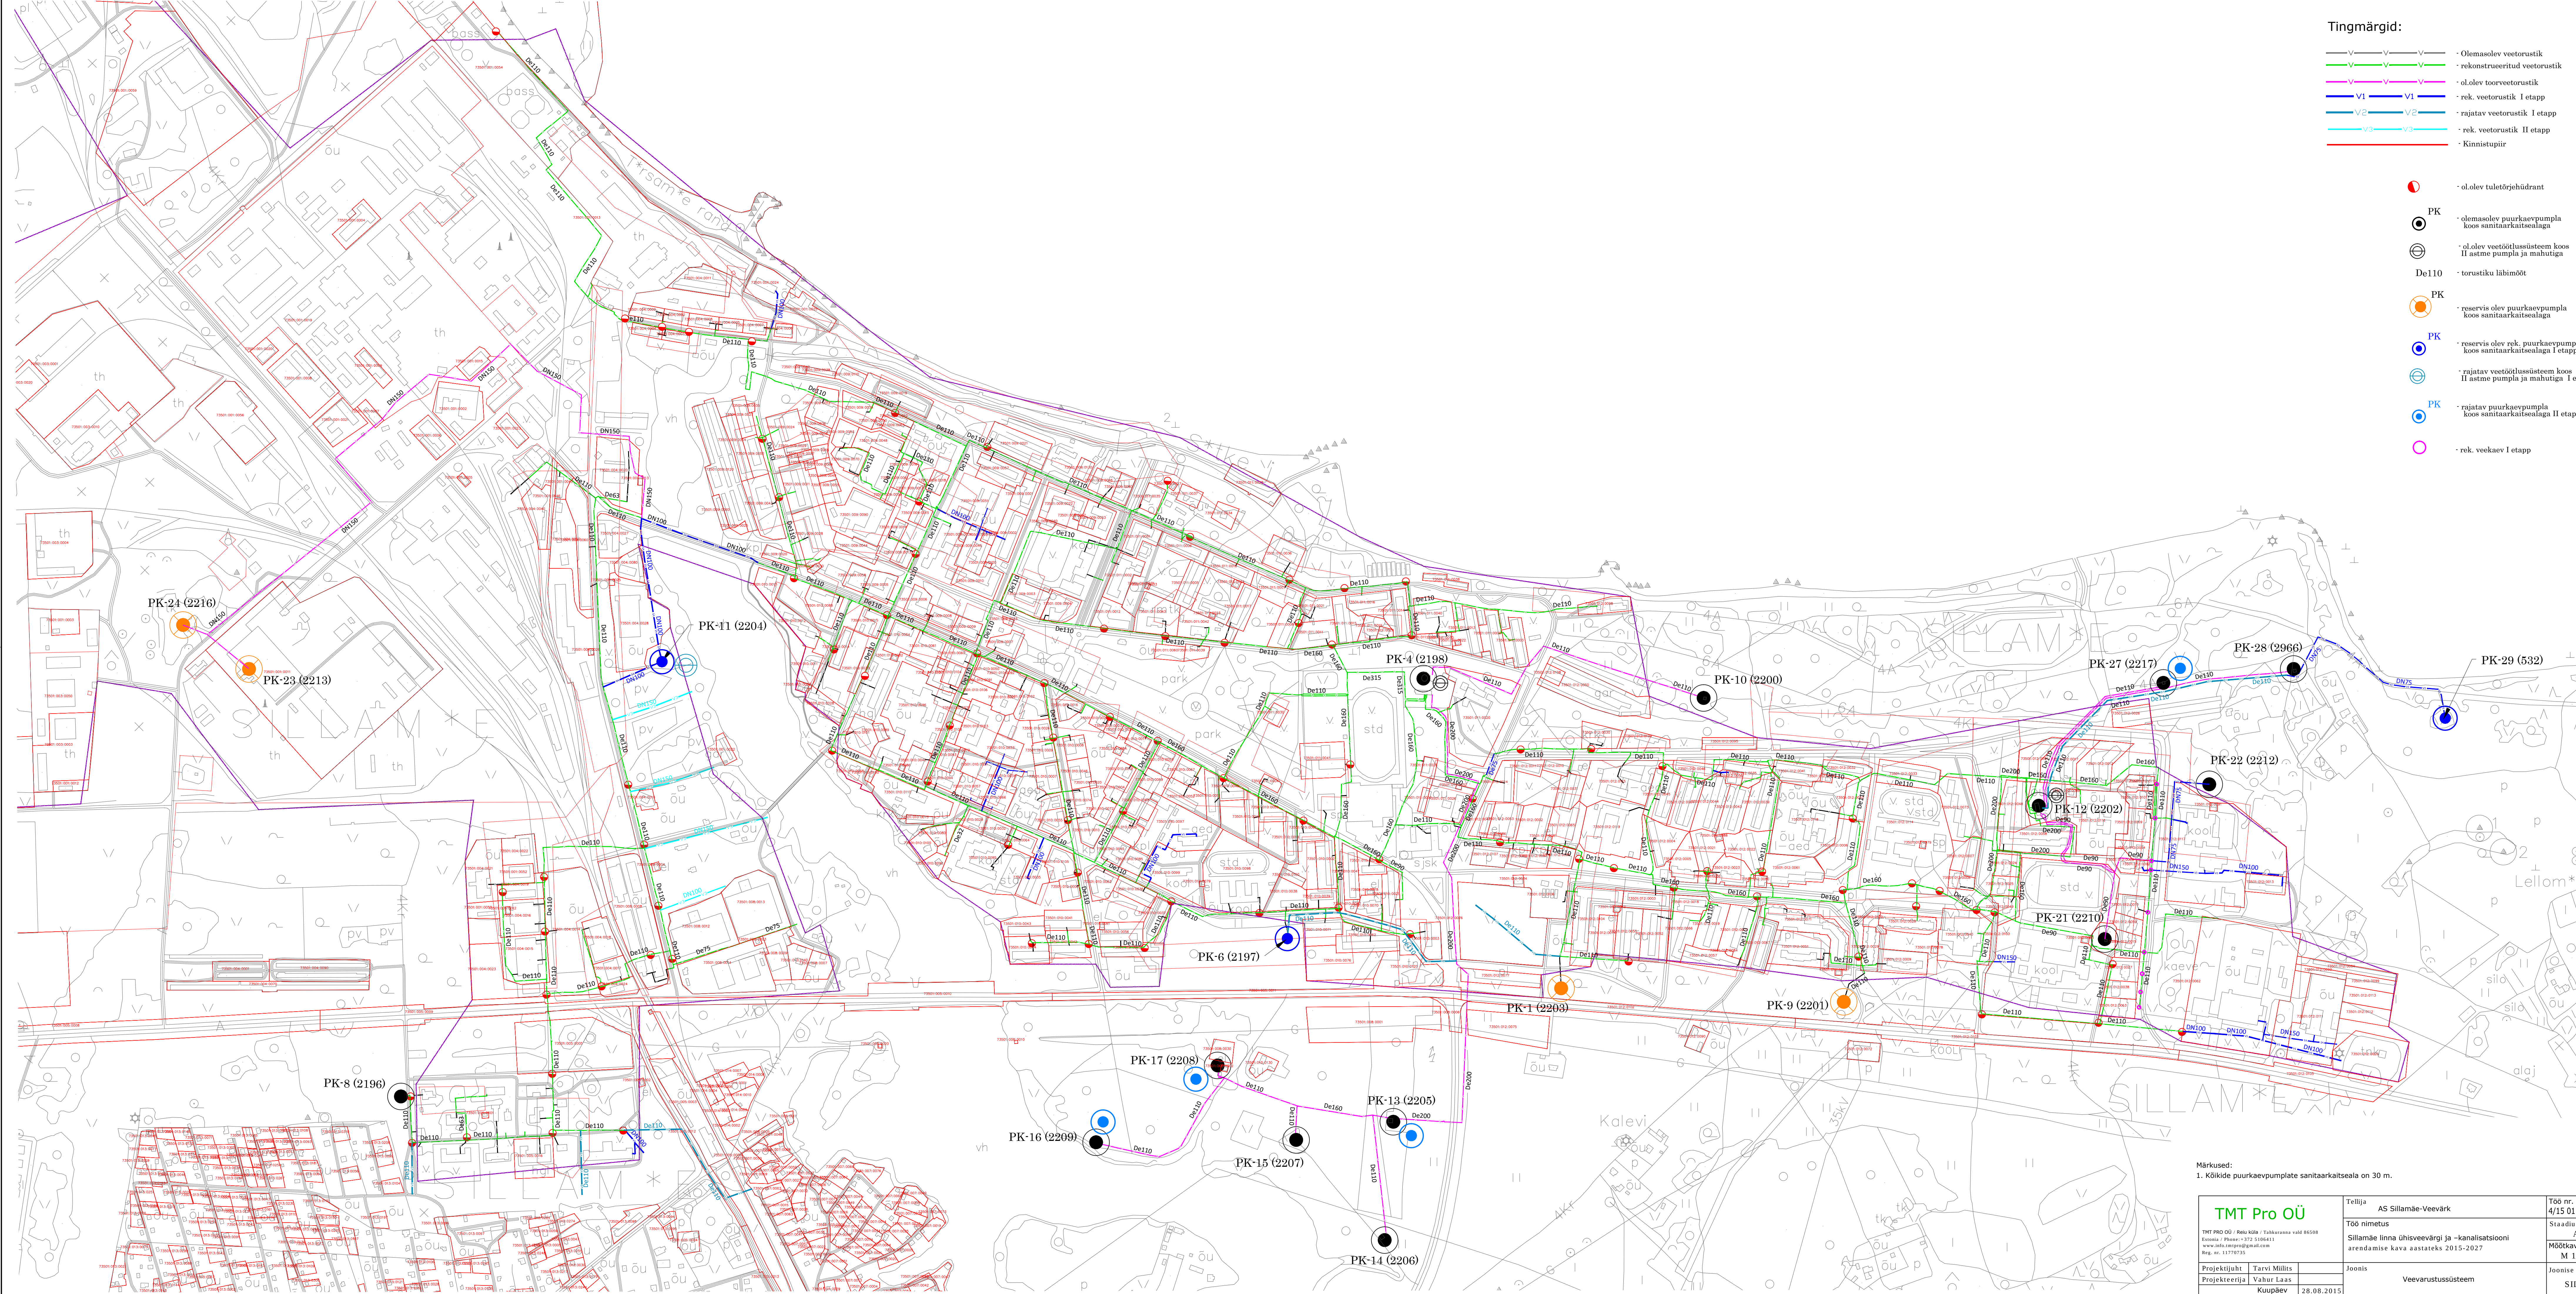

Tingmärgid:

- V — V — V — Olemasolev veetorustik
- V — V — V — rekonstrueeritud veetorustik
- V — V — V — ol.olev toorveetorustik
- V1 — V1 — V1 — rek. veetorustik I etapp
- V2 — V2 — V2 — rajatav veetorustik I etapp
- V2 — V2 — V2 — rek. veetorustik II etapp
- V2 — V2 — V2 — Kinnistupiir
- — ol.olev tuleτόrjehüdrant
- PK — ol.olevasolev puurkaevpump koos sanitaarkaitsealaga
- — ol.olev veetootlussüsteem koos II astme pumpa ja mahutiga
- De110 — torustiku läbimõõt
- PK — reservis olev puurkaevpump koos sanitaarkaitsealaga
- PK — reservis olev rek. puurkaevpump koos sanitaarkaitsealaga I etapp
- — rajatav veetootlussüsteem koos II astme pumpa ja mahutiga I etapp
- PK — rajatav puurkaevpump koos sanitaarkaitsealaga II etapp
- — rek. veekaev I etapp

Märkusid:
1. Kõikide puurkaevpumpade sanitaarkaitseala on 30 m.

TMT Pro OÜ		Tellija	AS Sillamäe-Veevõrk	Töö nr.	4/15.01.07.15
TMT PRO OÜ / Reisi küla / Tallinn, aadress: v. 86508 E-post: info@tmtpro.ee, telefon: +372 5106411 www.tmtpro.ee, info@tmtpro.ee		Töö nimetus	Sillamäe linna ühisveevärgi ja -kanalisatsiooni arendamise kava aastateks 2015-2027	Staudium:	AK
Projekti juht		Projekteerija	Vahur Laas	Mõõtkava:	M 1:4000
Tarvi Mägi		Kuupäev	28.08.2015	Joonise nr.	SIL-V-1