


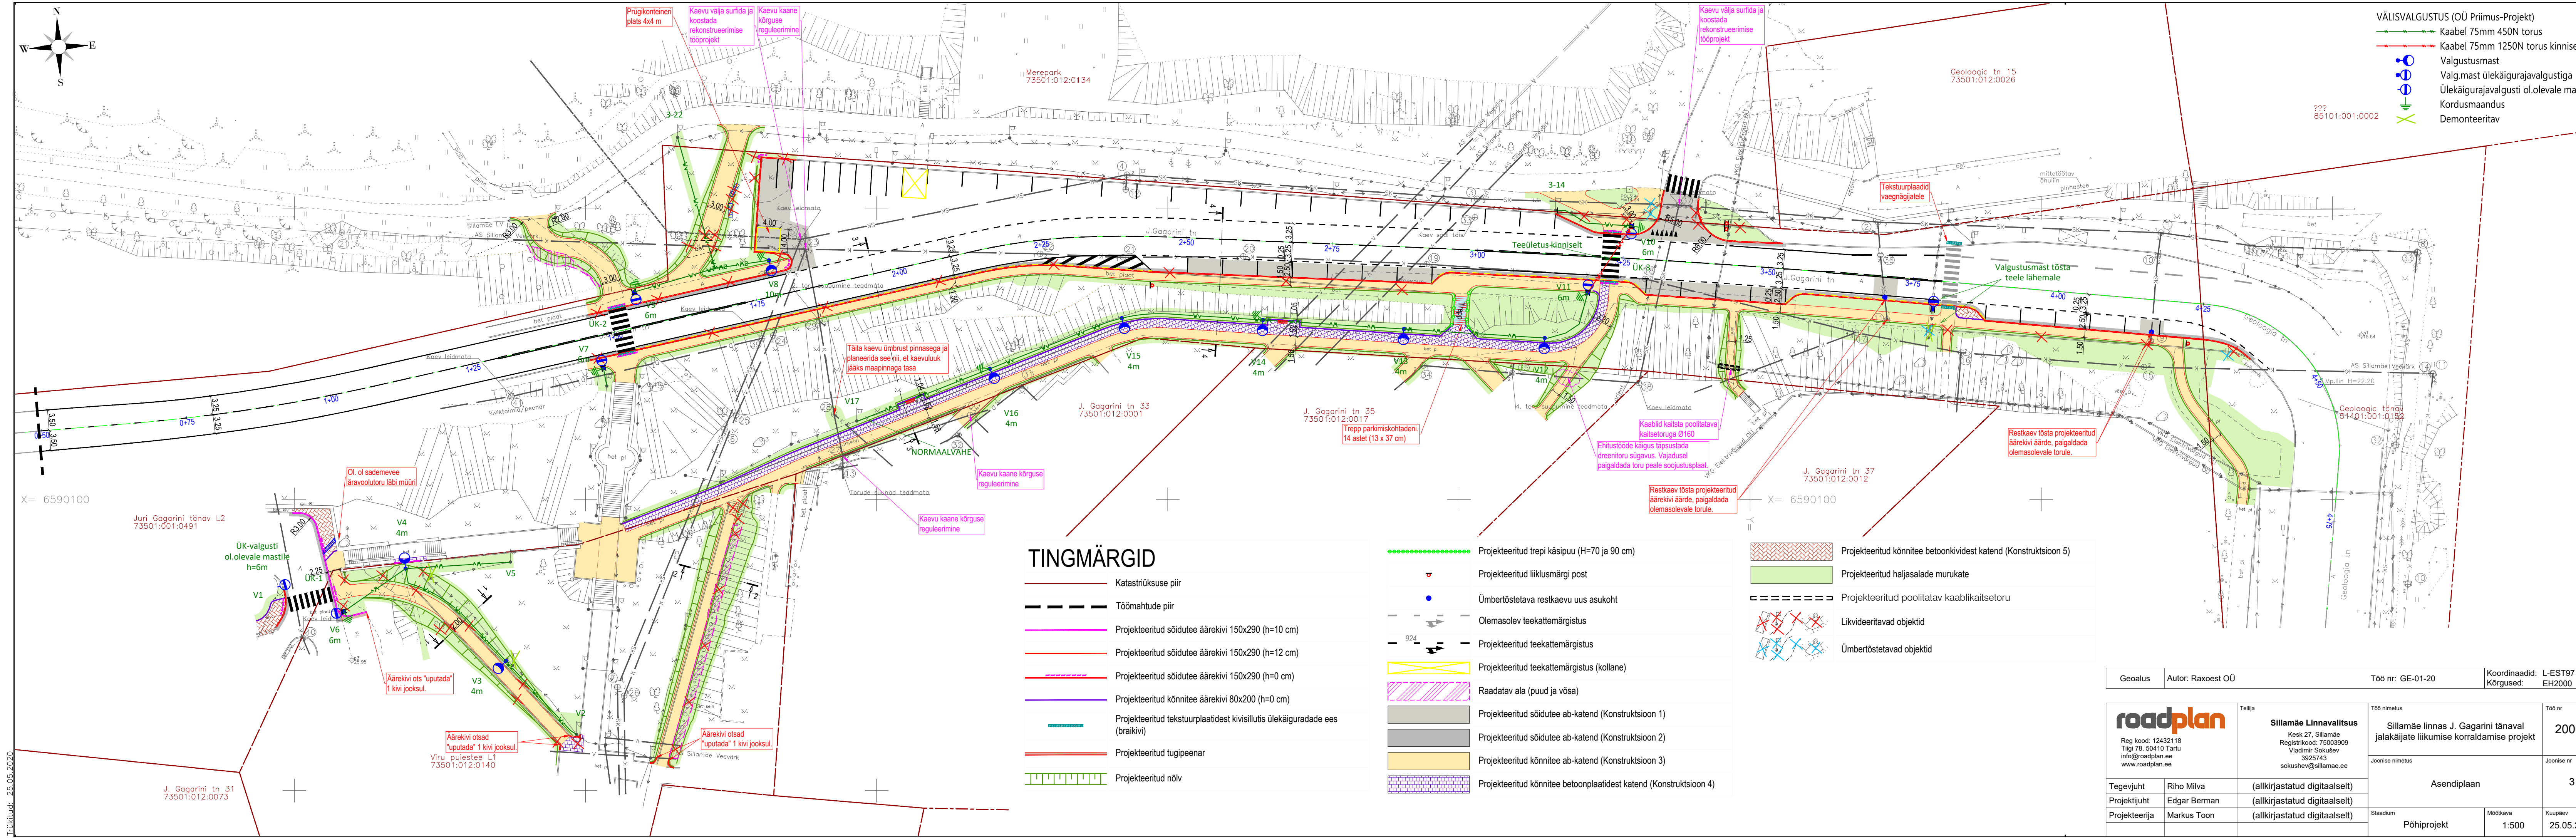

- VÄLISVALGUSTUS (OÜ Priimus-Projekt)
- Kaabel 75mm 450N torus
 - Kaabel 75mm 1250N torus kinniselt
 - Valgustusmast
 - Valg.mast ülekäigurajavalgustiga
 - Ülekäigurajavalgustust ol.olevale mastile
 - Kordusmaandus
 - Demonteeritav

TINGMÄRGID

- Katastriüksuse piir
- Töömahtude piir
- Projekteeritud sõidutee äärekivi 150x290 (h=10 cm)
- Projekteeritud sõidutee äärekivi 150x290 (h=12 cm)
- Projekteeritud sõidutee äärekivi 150x290 (h=0 cm)
- Projekteeritud kõnnitee äärekivi 80x200 (h=0 cm)
- Projekteeritud tekstuurplaatidest kivisillutis ülekäiguradade ees (braikivi)
- Projekteeritud tugipeenar
- Projekteeritud nõlv
- Projekteeritud trepi käsipuu (H=70 ja 90 cm)
- Projekteeritud liiklusemärgi post
- Ümbertõstetava restkaevu uus asukoht
- Olemasolev teekattemärgistus
- Projekteeritud teekattemärgistus
- Projekteeritud teekattemärgistus (kollane)
- Raadatav ala (puud ja võsa)
- Projekteeritud sõidutee ab-katend (Konstruktsioon 1)
- Projekteeritud sõidutee ab-katend (Konstruktsioon 2)
- Projekteeritud kõnnitee ab-katend (Konstruktsioon 3)
- Projekteeritud kõnnitee betoonplaatidest katend (Konstruktsioon 4)

- Projekteeritud kõnnitee betoonkivist katend (Konstruktsioon 5)
- Projekteeritud haljasalade murukate
- Projekteeritud poolitatav kaablikaitsetoru
- Likvideeritavad objektid
- Ümbertõstetavad objektid

Geoalus	Autor: Raxoest OÜ	Töö nr: GE-01-20	Koordinaadid: L-EST97 Kõrgused: EH2000
---------	-------------------	------------------	---

roadplan Reg kood: 12432118 Tähti 78, 50410 Tartu info@roadplan.ee www.roadplan.ee	Tellija Sillamäe Linnavalitsus Kesk 27, Sillamäe Registrikood: 75003909 Vladimir Sokushev 3925743 sokushev@sillamae.ee	Töö nimetus	Töö nr
		Sillamäe linnas J. Gagarini tänaval jalakäijate liikumise korraldamise projekt	20003
Tegevjuht	Riho Milva	(allkirjastatud digitaalselt)	Joonise nr 3
Projekti juht	Edgar Berman	(allkirjastatud digitaalselt)	
Projekteerija	Markus Toon	(allkirjastatud digitaalselt)	
Stadium		Põhiprojekt	Mõõtkava 1:500
		Kuupäev	25.05.2020

Trükitud: 25.05.2020