


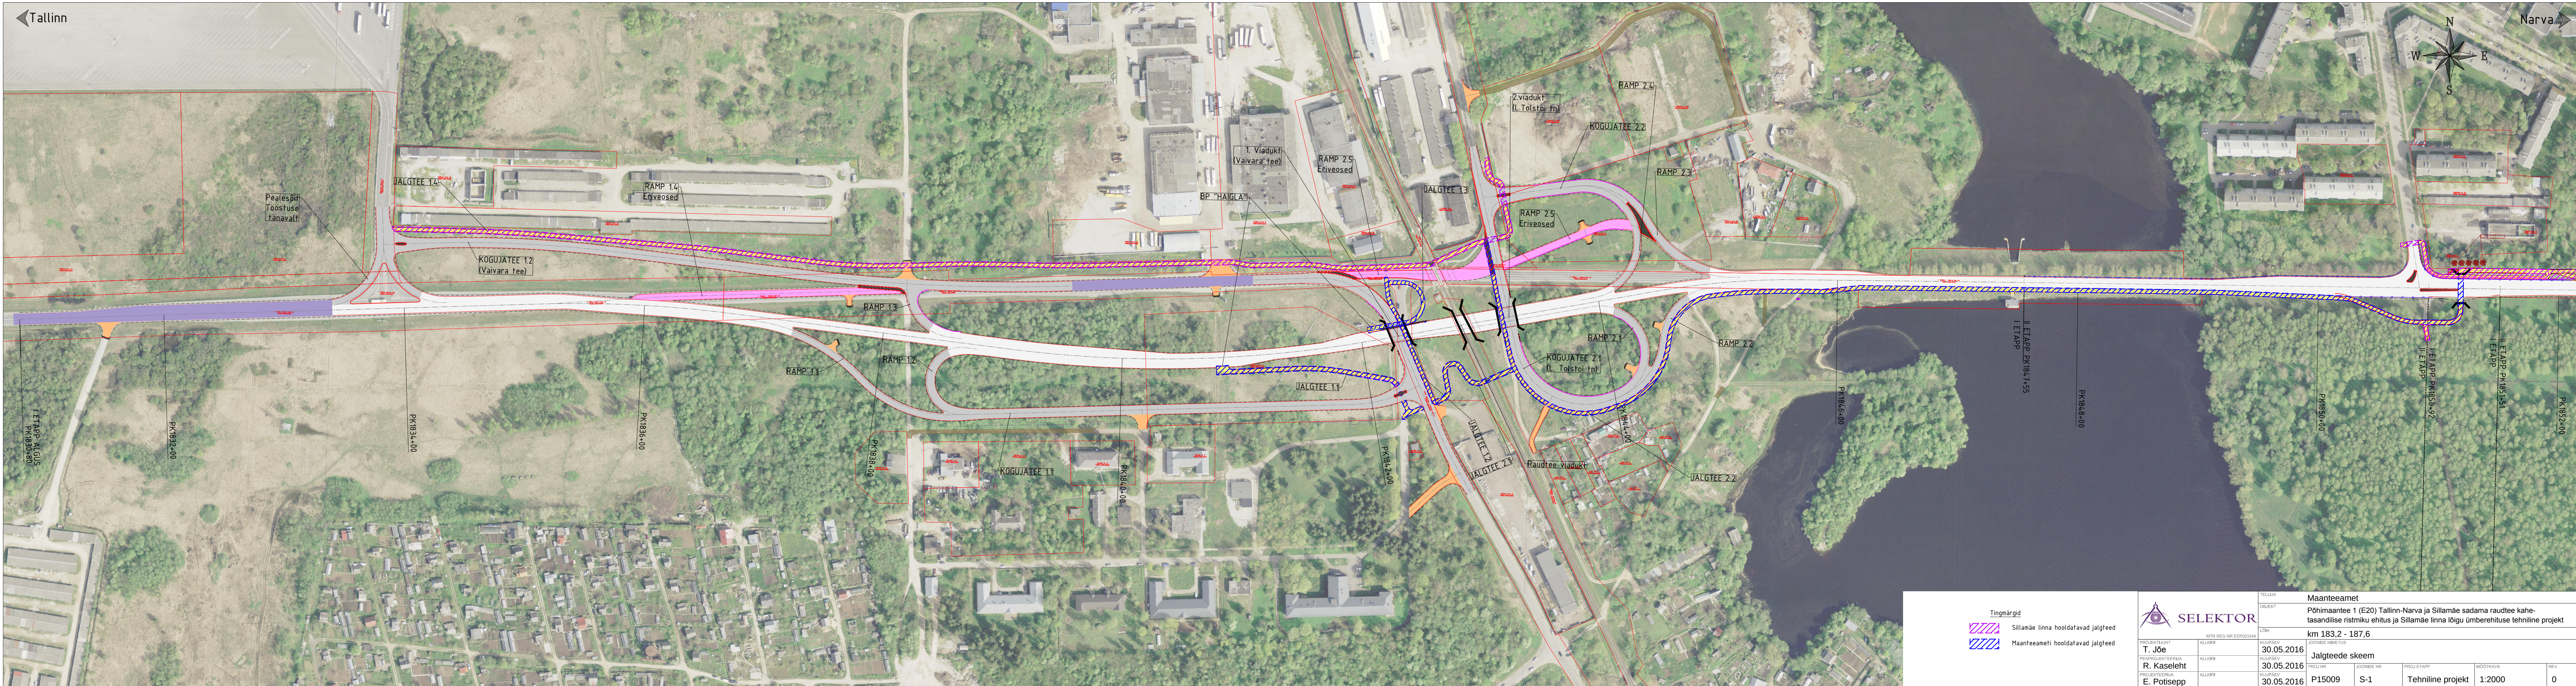

Tingmärgid Sillamäe linna hooldatavad jalgteed Maanteeameti hooldatavad jalgteed		TELLUJA Maanteeamet	
SELEKTOR		OBJEKT Põhimaantee 1 (E20) Tallinn-Narva ja Sillamäe sadama raudtee kahe-tasandilise ristmiku ehitus ja Sillamäe linna lõigu ümberehituse tehniline projekt	
LOIK km 183,2 - 187,6		JOONISE NIMETUS Jalgteede skeem	
PROJEKTLÜHI T. Jõe		PROJ. ETAPP S-1	
PEAPROJEKTEERIJAL R. Kaseleht		MOOTKAVA 1:2000	
PROJEKTEERIJAL E. Potisepp		REV 0	