


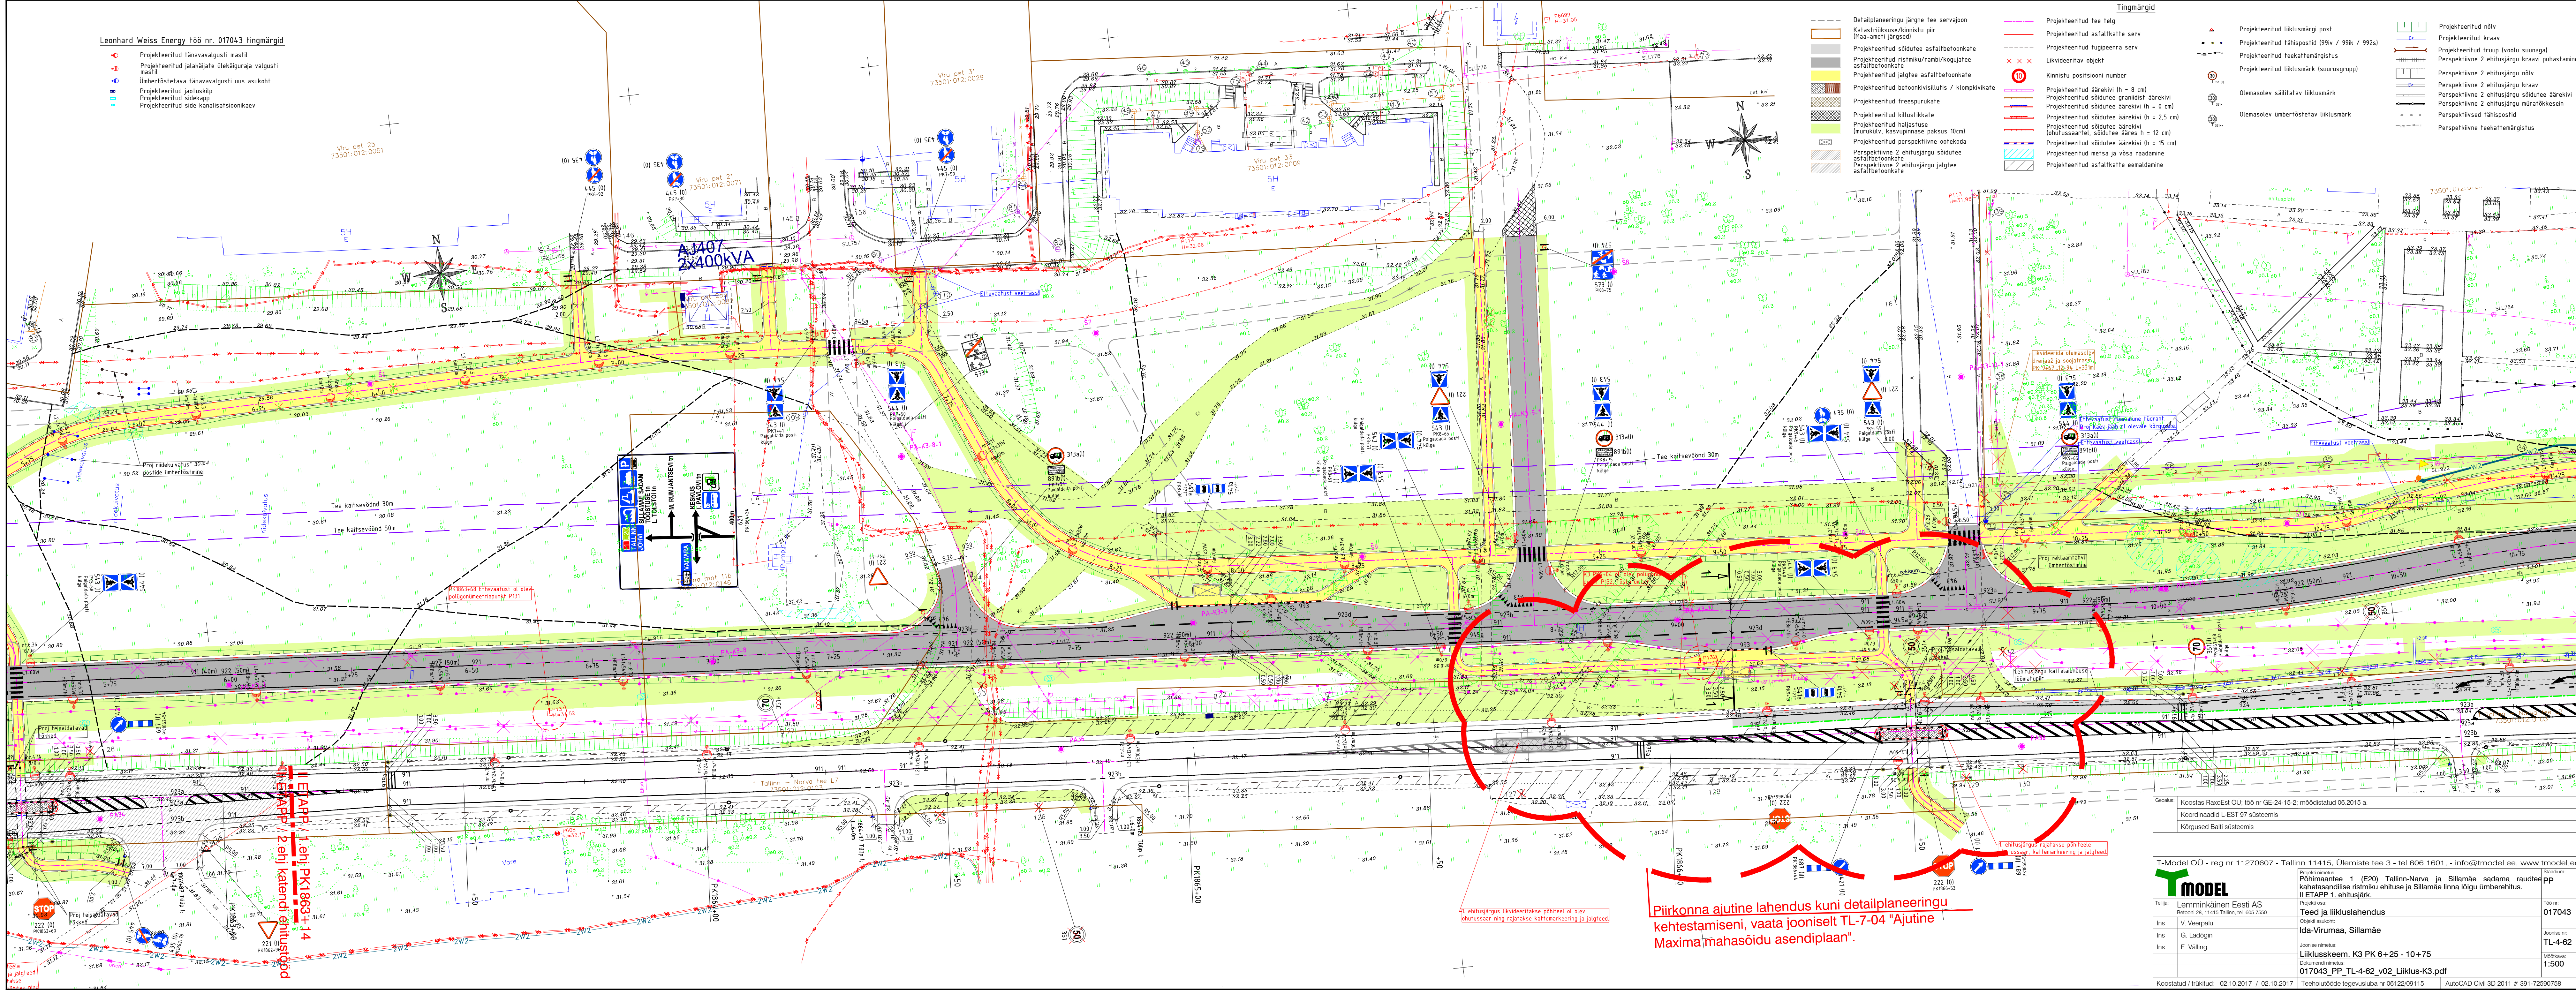

Leonhard Weiss Energy töö nr. 017043 tingimärgid

- Projekteeritud tänavavalgusti mastil
- Projekteeritud jalakäijate ülekäigurajaga valgusti mastil
- Ümberfotetava tänavavalgusti uus asukoht
- Projekteeritud jaotuskilp
- Projekteeritud sidekapp
- Projekteeritud side kalisatsioonikaev

Viru pst 25
73501:012:0051

Viru pst 31
73501:012:0029

Viru pst 33
73501:012:0009

- Tingimärgid
- Projekteeritud tee telg
 - Projekteeritud asfaltkatte serv
 - Projekteeritud fugeerimise serv
 - Likvideeritav objekt
 - Kinnistu positsiooni number
 - Projekteeritud äärekivi (h = 8 cm)
 - Projekteeritud sõidutee äärekivi (h = 0 cm)
 - Projekteeritud sõidutee äärekivi (h = 2,5 cm)
 - Projekteeritud sõidutee äärekivi (ohutuskael, sõidutee ääres h = 12 cm)
 - Projekteeritud sõidutee äärekivi (h = 15 cm)
 - Perspektiivne 2 ehitusjõu sõidutee
 - Perspektiivne 2 ehitusjõu sõidutee
 - Projekteeritud metsa ja võsa raadamine
 - Projekteeritud asfaltkatte eemaldamine

- Projekteeritud liikluskäik post
- Projekteeritud tähispostid (99iv / 99k / 992s)
- Projekteeritud teekattemärgistus
- Projekteeritud liikluskäik (suurusgrupp)
- Olemasolev säilitatav liikluskäik
- Olemasolev ümberfotetav liikluskäik

- Projekteeritud nõlv
- Projekteeritud kraav
- Projekteeritud trüpp (voolu suunaga)
- Perspektiivne 2 ehitusjõu kraavi puhastamine
- Perspektiivne 2 ehitusjõu nõlv
- Perspektiivne 2 ehitusjõu kraav
- Perspektiivne 2 ehitusjõu sõidutee äärekivi
- Perspektiivne 2 ehitusjõu sõidutee äärekivi
- Perspektiivne 2 ehitusjõu sõidutee
- Perspektiivne teekattemärgistus

Geodeet: Koostas RaxoEst OÜ; töö nr GE-24-15-2; mõõdistatud 06.2015 a.
Koordinaadid L-EST 97 süsteemis
Kõrgused Baht süsteemis

T-MODEL OÜ - reg nr 11270607 - Tallinn 11415, Ülemiste tee 3 - tel 606 1601, - info@tmodel.ee, www.tmodel.ee		Projekti nimetus: Põhimaantee 1 (E20) Tallinn-Narva ja Sillamäe sadama raudtee kahtlase andlase ristmiku ehituse ja Sillamäe linna lõigu ümberehitus II ETAPP 1. ehitusjärg	Staatust: Tööd nr: 017043
Tellijärg: Lemminkäinen Eesti AS	Ins: V. Veerpalu	Teed ja liikluskatendus	Joonise nr: TL-4-62
Ins: G. Ladõgin	Ins: E. Valling	Ida-Virumaa, Sillamäe	Mõõtkava: 1:500
Joonise nimetus: Liikluskatendus K3 PK 6+25 - 10+75		017043_PP_TL-4-62_v02_Liiklus-K3.pdf	
Koostatud / trükitud: 02.10.2017 / 02.10.2017		Tehnilise tegevusluba nr 06122/09115 Autocad Civil 3D 2011 # 391-72590758	

Piirkonna ajutine lahendus kuni detailplaneeringu kehtestamiseni, vaata jooniselt TL-7-04 "Ajutine Maxima mahasõidu asendiplaan".