



Tallinn

Narva

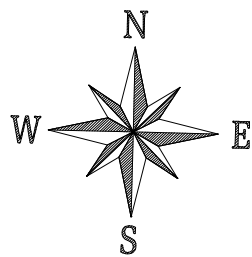

Sillamäe

Perejatsi küla
Vaivara vald

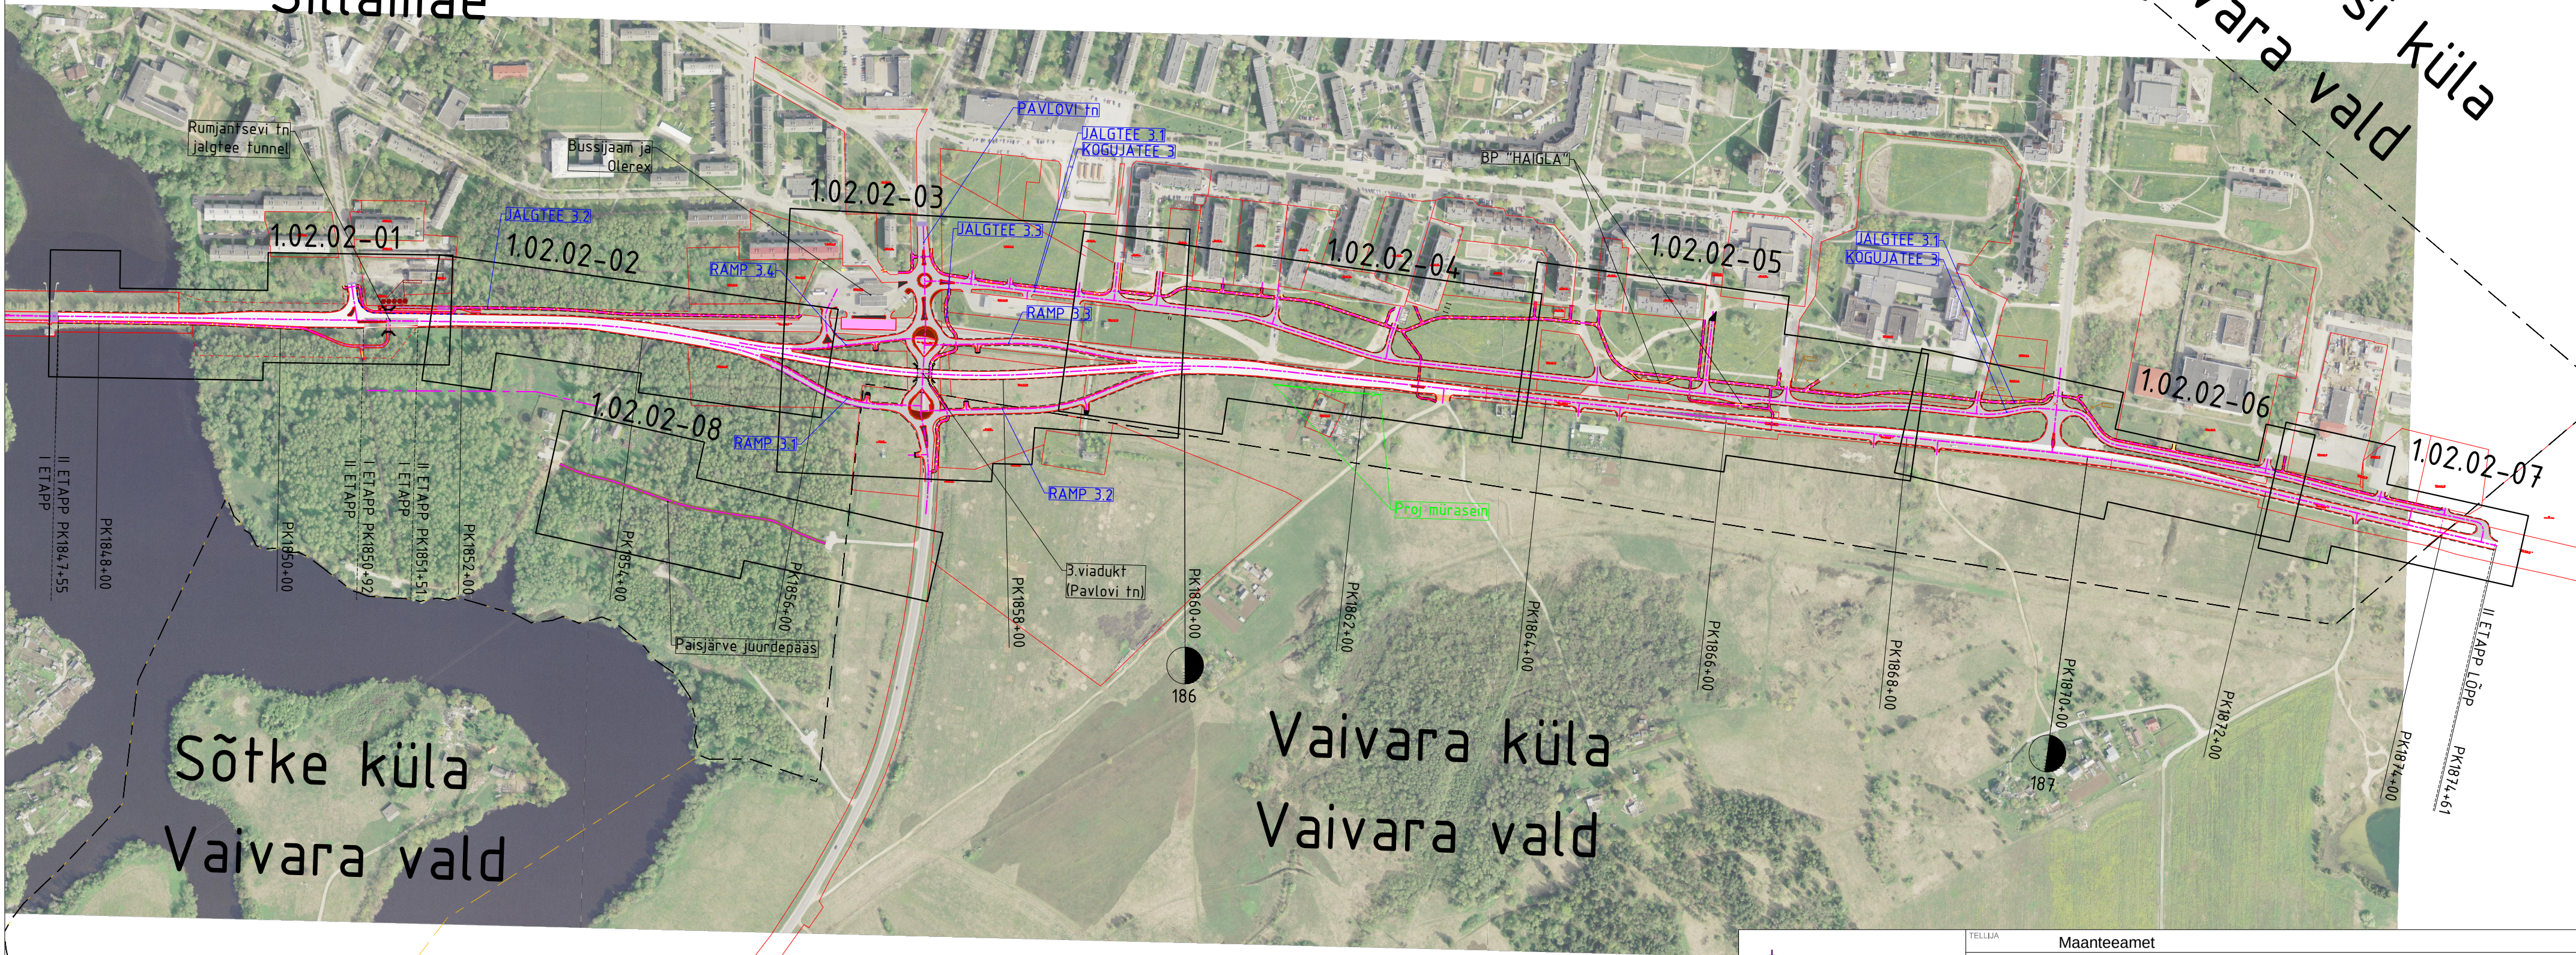

Sõtkke küla
Vaivara vald

Vaivara küla
Vaivara vald



SELEKTOR

MTR REG NR EEP003348

PROJEKTIJUHT
T. Jõe

PEAPROJEKTEERIJAL
R. Kaseleht

PROJEKTEERIJAL
E. Potisepp

TELLIJA

Maanteeamet

OBJEKT

Põhimaantee 1 (E20) Tallinn-Narva ja Sillamäe sadama raudtee kahe-
tasandilise ristmiku ehitus ja Sillamäe linna lõigu ümberehituse tehniline projekt

LÕIK

km 183,2 - 187,6 (II etapp)

KUIPÄEV

6.06.2016

KUIPÄEV

6.06.2016

KUIPÄEV

6.06.2016

JOONISE NIMETUS

Trassiplaan - II etapp PK 1847+55...1874+59

PROJ.NR

P15009

JOONISE NR

1.01.02-01

PROJ.ETAPP

Põhiprojekt

MÕÖTKAVA

1:5000

REV

0