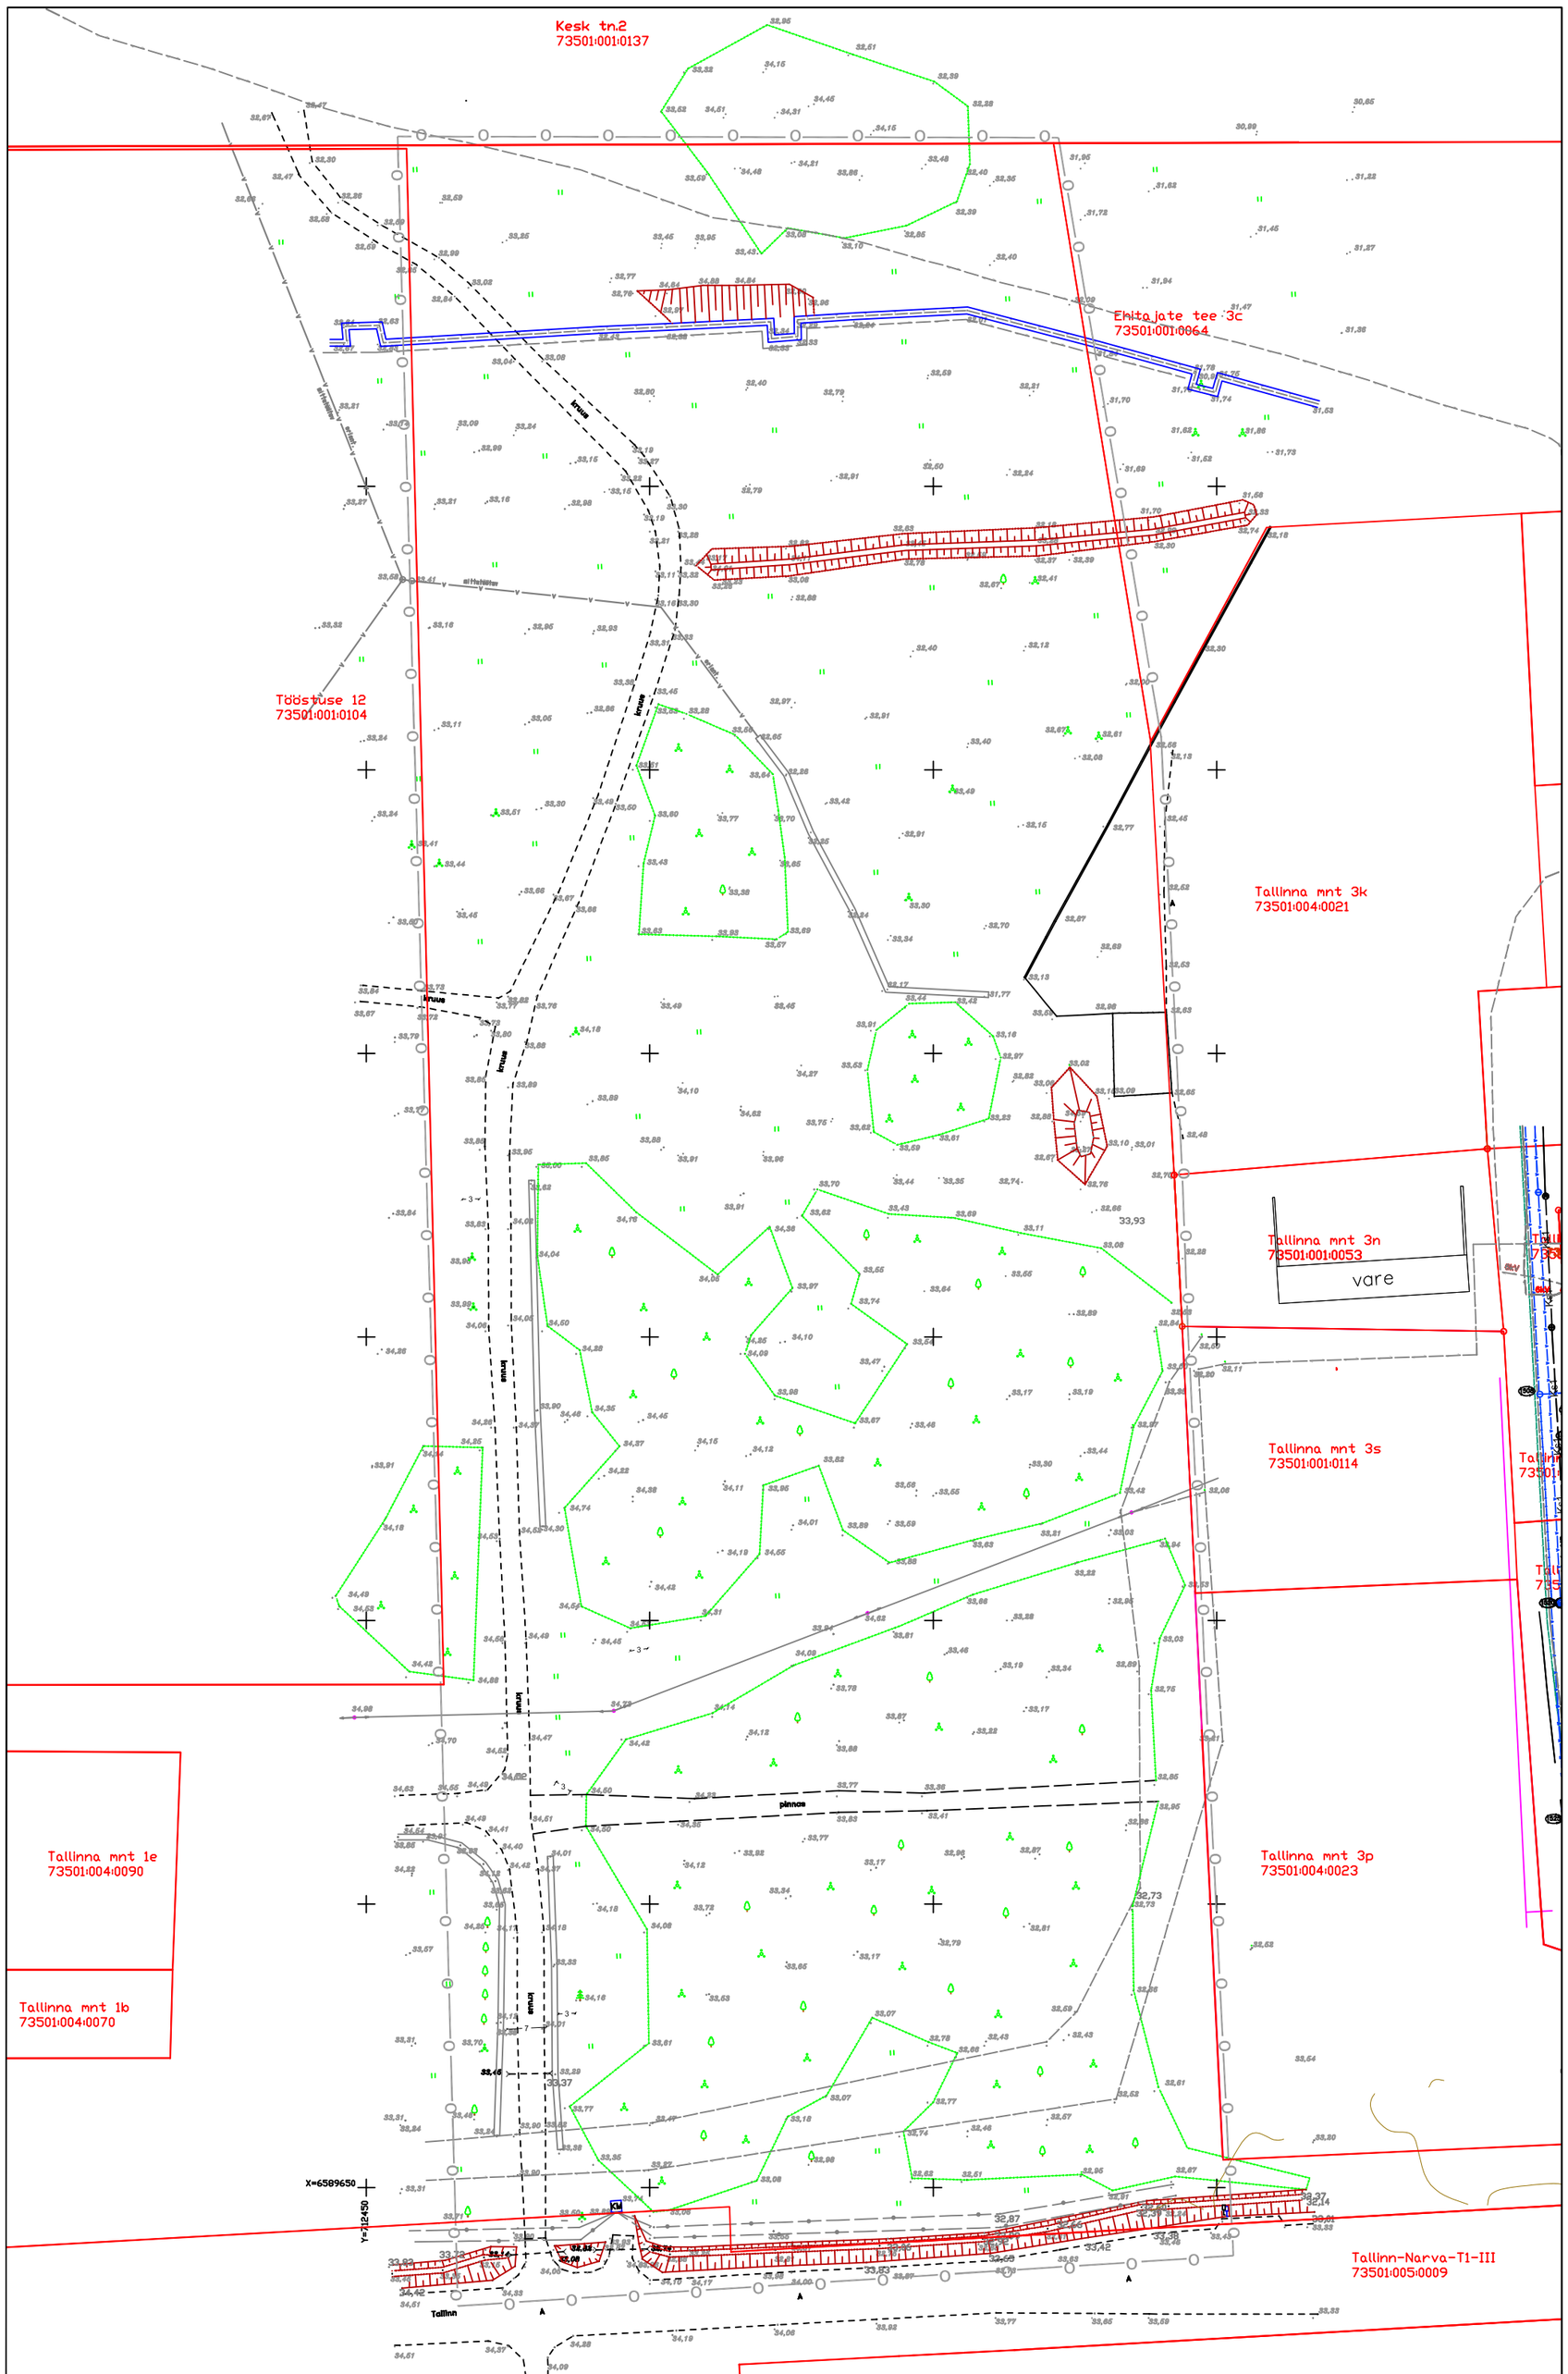

FIE Peep Moorast Nurmiku tee 16-14 Tallinn Tel. 58373248 Faks 6003568	*Dp Tellija* Sillamäe Linnavalitsus			
	Töö nimetus **Tallinna mnt 1/ 3 ja 1/ 4, Tallinna mnt 3/ 7 ja Tööstuse 8 vahelise maa-ala detailplaneering**			
Peep Moorast p.moorast@gmail.com	*Kuupäev*		*Joonise nimetus* Olemasolev olukord	
	Leht 3	*Lehti* 9	*Mõõtkava* M 1:1000	*Töö nr* 2.06