


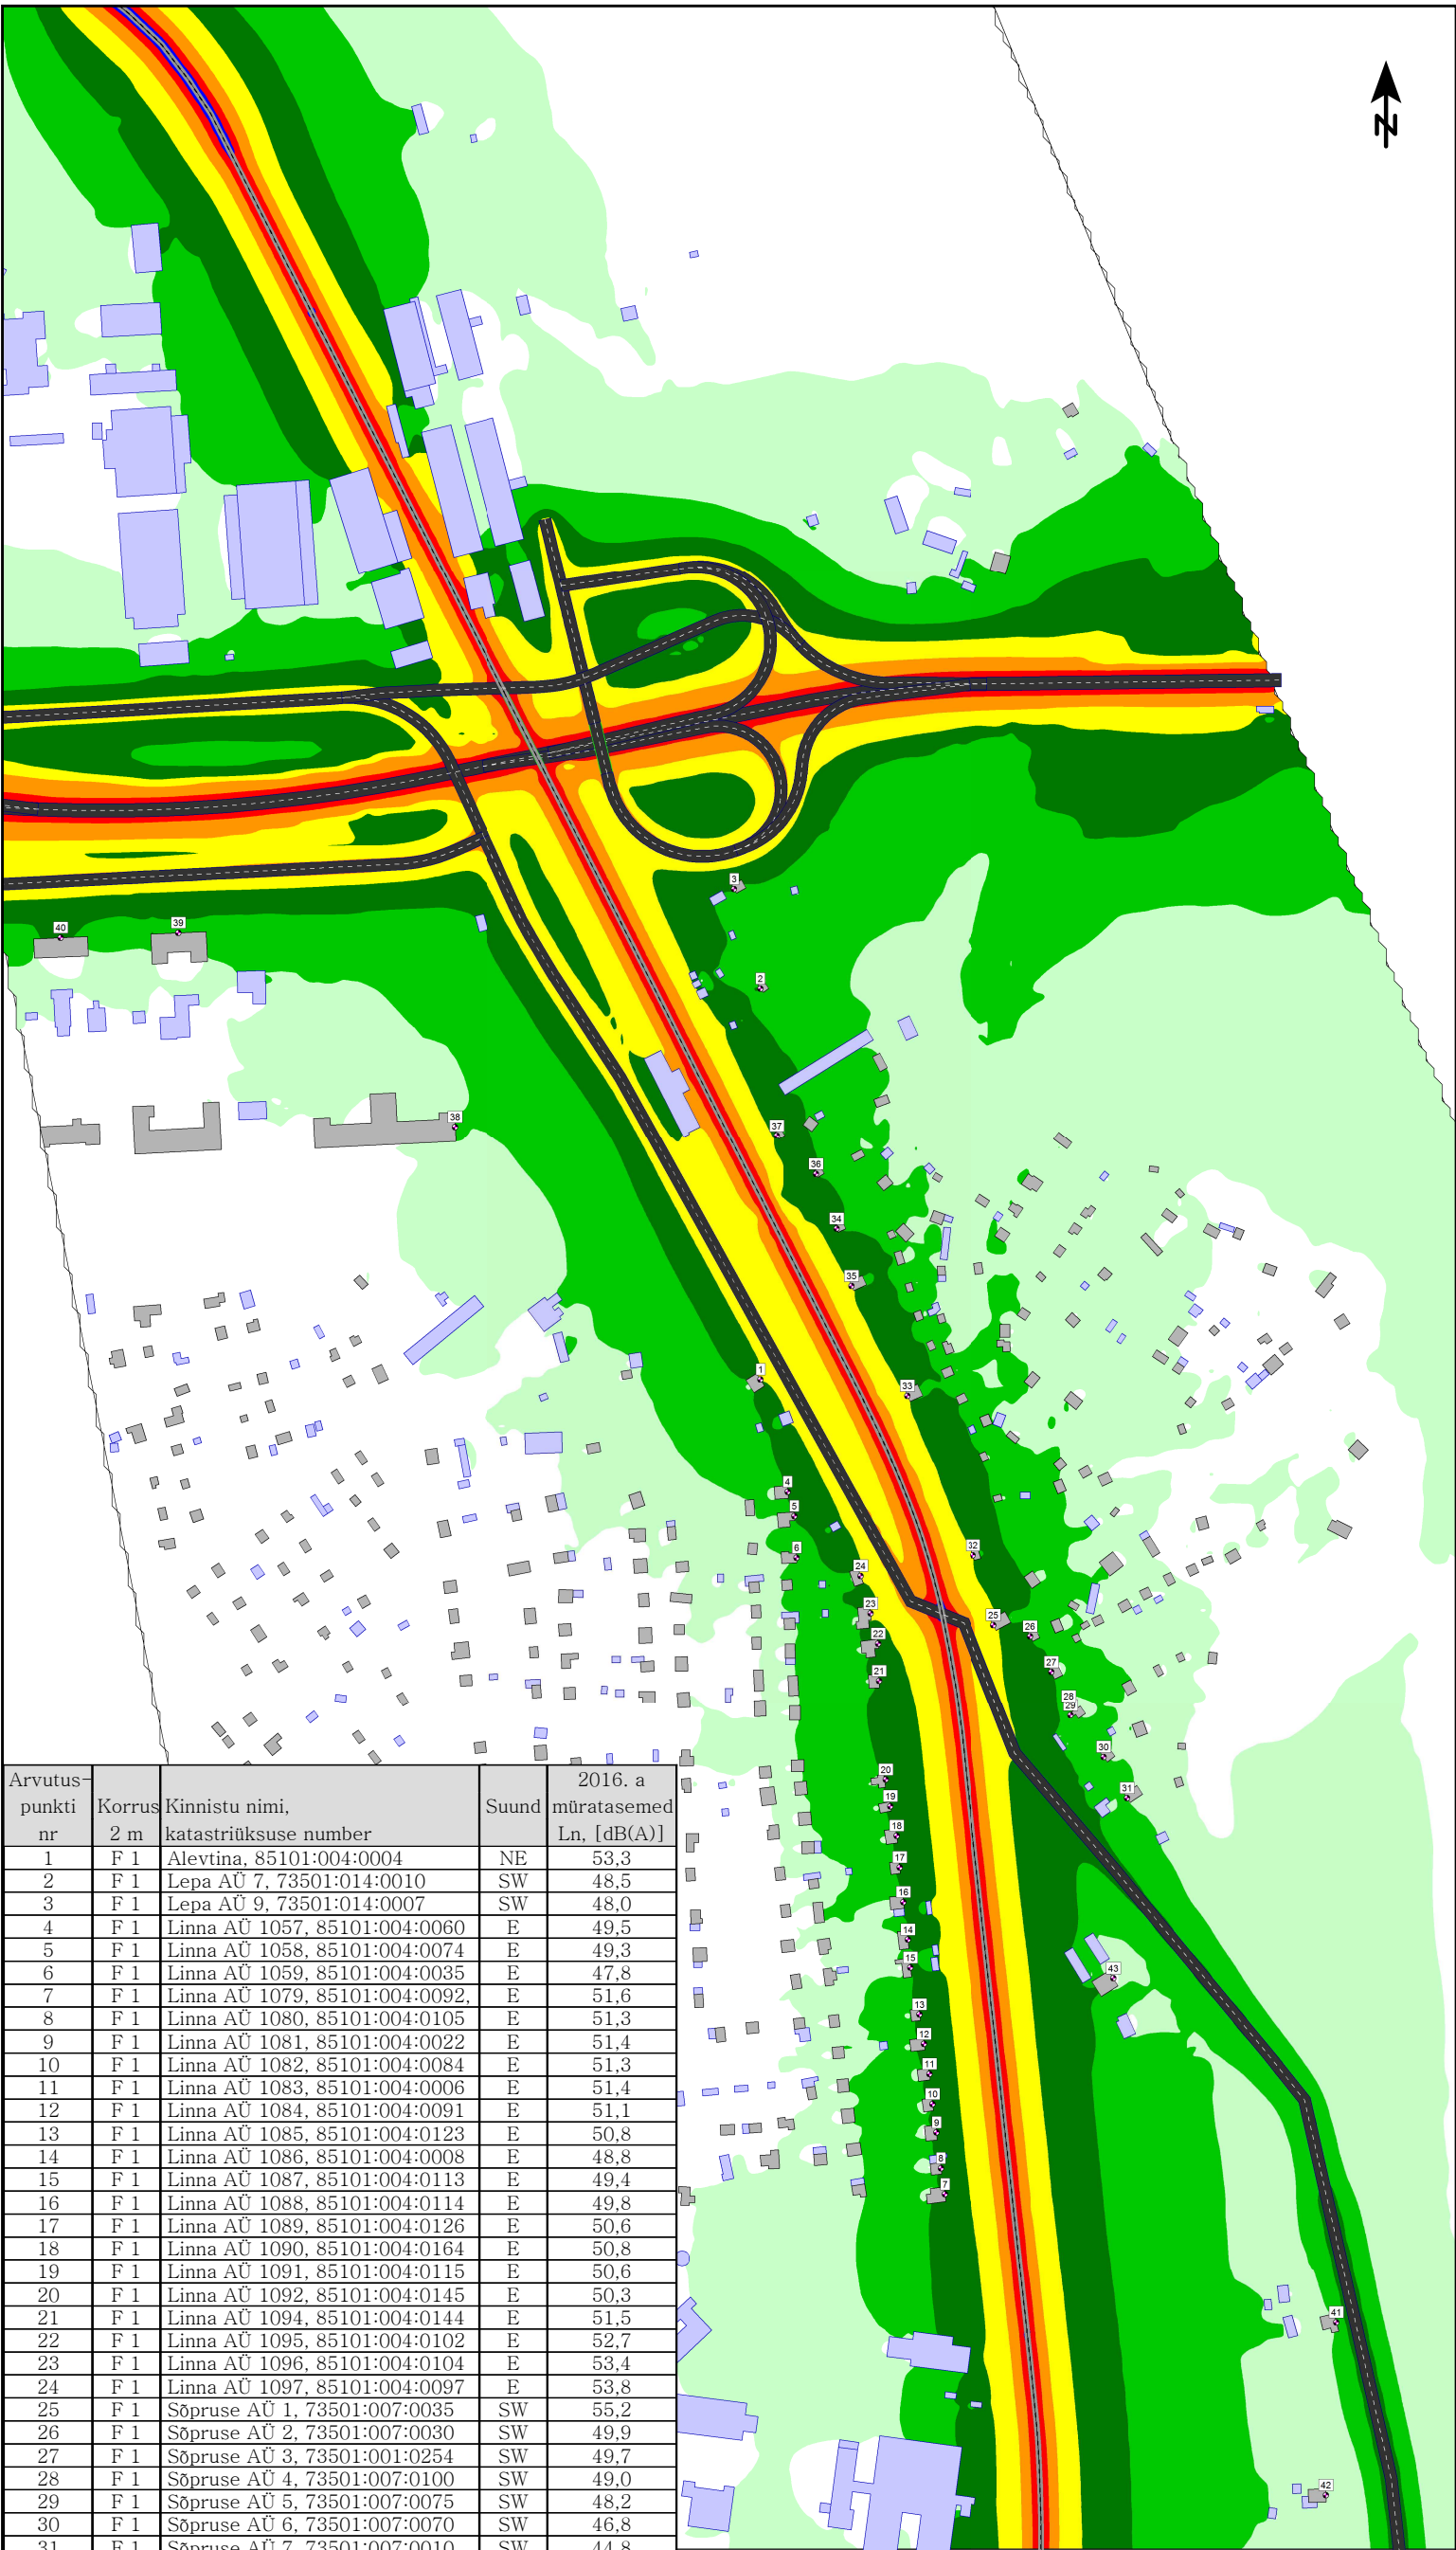

Arvutus- punkti nr	Korrus 2 m	Kinnistu nimi, katastrilüksuse number	Suund	2016. a müratasemed Ln, [dB(A)]
1	F 1	Alevtina, 85101:004:0004	NE	53,3
2	F 1	Lepa AÜ 7, 73501:014:0010	SW	48,5
3	F 1	Lepa AÜ 9, 73501:014:0007	SW	48,0
4	F 1	Linna AÜ 1057, 85101:004:0060	E	49,5
5	F 1	Linna AÜ 1058, 85101:004:0074	E	49,3
6	F 1	Linna AÜ 1059, 85101:004:0035	E	47,8
7	F 1	Linna AÜ 1079, 85101:004:0092	E	51,6
8	F 1	Linna AÜ 1080, 85101:004:0105	E	51,3
9	F 1	Linna AÜ 1081, 85101:004:0022	E	51,4
10	F 1	Linna AÜ 1082, 85101:004:0084	E	51,3
11	F 1	Linna AÜ 1083, 85101:004:0006	E	51,4
12	F 1	Linna AÜ 1084, 85101:004:0091	E	51,1
13	F 1	Linna AÜ 1085, 85101:004:0123	E	50,8
14	F 1	Linna AÜ 1086, 85101:004:0008	E	48,8
15	F 1	Linna AÜ 1087, 85101:004:0113	E	49,4
16	F 1	Linna AÜ 1088, 85101:004:0114	E	49,8
17	F 1	Linna AÜ 1089, 85101:004:0126	E	50,6
18	F 1	Linna AÜ 1090, 85101:004:0164	E	50,8
19	F 1	Linna AÜ 1091, 85101:004:0115	E	50,6
20	F 1	Linna AÜ 1092, 85101:004:0145	E	50,3
21	F 1	Linna AÜ 1094, 85101:004:0144	E	51,5
22	F 1	Linna AÜ 1095, 85101:004:0102	E	52,7
23	F 1	Linna AÜ 1096, 85101:004:0104	E	53,4
24	F 1	Linna AÜ 1097, 85101:004:0097	E	53,8
25	F 1	Sõpruse AÜ 1, 73501:007:0035	SW	55,2
26	F 1	Sõpruse AÜ 2, 73501:007:0030	SW	49,9
27	F 1	Sõpruse AÜ 3, 73501:001:0254	SW	49,7
28	F 1	Sõpruse AÜ 4, 73501:007:0100	SW	49,0
29	F 1	Sõpruse AÜ 5, 73501:007:0075	SW	48,2
30	F 1	Sõpruse AÜ 6, 73501:007:0070	SW	46,8
31	F 1	Sõpruse AÜ 7, 73501:007:0010	SW	44,8
32	F 1	Sõpruse AÜ 79, 73501:007:0103	W	54,3
33	F 1	Sõpruse AÜ 83, 73501:007:0057	SW	53,8
34	F 1	Sõpruse AÜ 87, 73501:007:0015	SW	54,0
35	F 1	Sõpruse AÜ 89, 73501:007:0003	SW	52,2
36	F 1	Sõpruse AÜ 90, 73501:007:0069	SW	51,0
37	F 1	Sõpruse AÜ 102, 73501:007:0050	SW	53,4
38	F 1	Tervise tn 2, 73501:005:0021	E	43,5
39	F 1	Tervise tn 7, 73501:005:0017	N	47,1
40	F 1	Tervise tn 11, 73501:005:0028	N	47,1
41	F 1	Tursamäe, 85101:001:0066	E	45,1
42	F 1	Vanatalu, 85101:001:0215	E	35,6
43	F 1	Vändriku, 85101:001:0425	NE	34,7

Tellija: Eurochem Terminal Sillamäe AS
Projekt: Sillamäe ammoniaagiterminali
mürauuring
Projekti nr: 2016_0016

2016. a olemasolev
müraolukord.
Õisel ajal
Müraallikad:
Sõidutee
Raudtee


Mürakaart
1-2

Lubatud müra piirväärtuse arvusuured II kategooria aladel

Liiklusemüra normtasemed (päeval/öösel):
60 dB / 55 dB
65 dB / 60 dB lubatud müratundlike hoonete sõidutee (raudtee) poolset küljel

Projekti insener: Vivika Väizene
Arvutused teostati programmiga SoundPLAN 7.4, Update 21.06.2016
Arvutusmeetodid: Liiklusemüra NMPB 96 (Guide de Bruit),
Raudtee müra NMT: 1996 (NMT: 1996)
Arvutuskõrgus: 2m maapinnast.
Arvutusruudustik: 5x5 m

Hinnatud müratase
L_d
päev (7-23)
dB(A)

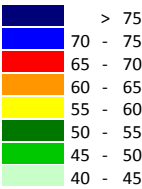

Legend
Elu- või ühiskondlik hoone
Muu hoone
Müratase hoone fassaadil
Sõidutee
Raudtee

Mõõtkava (A4) 1:4500
0 35 70 140 210 m

Kuupäev:
31.03.2017

SKEPAST & PUHKIM