


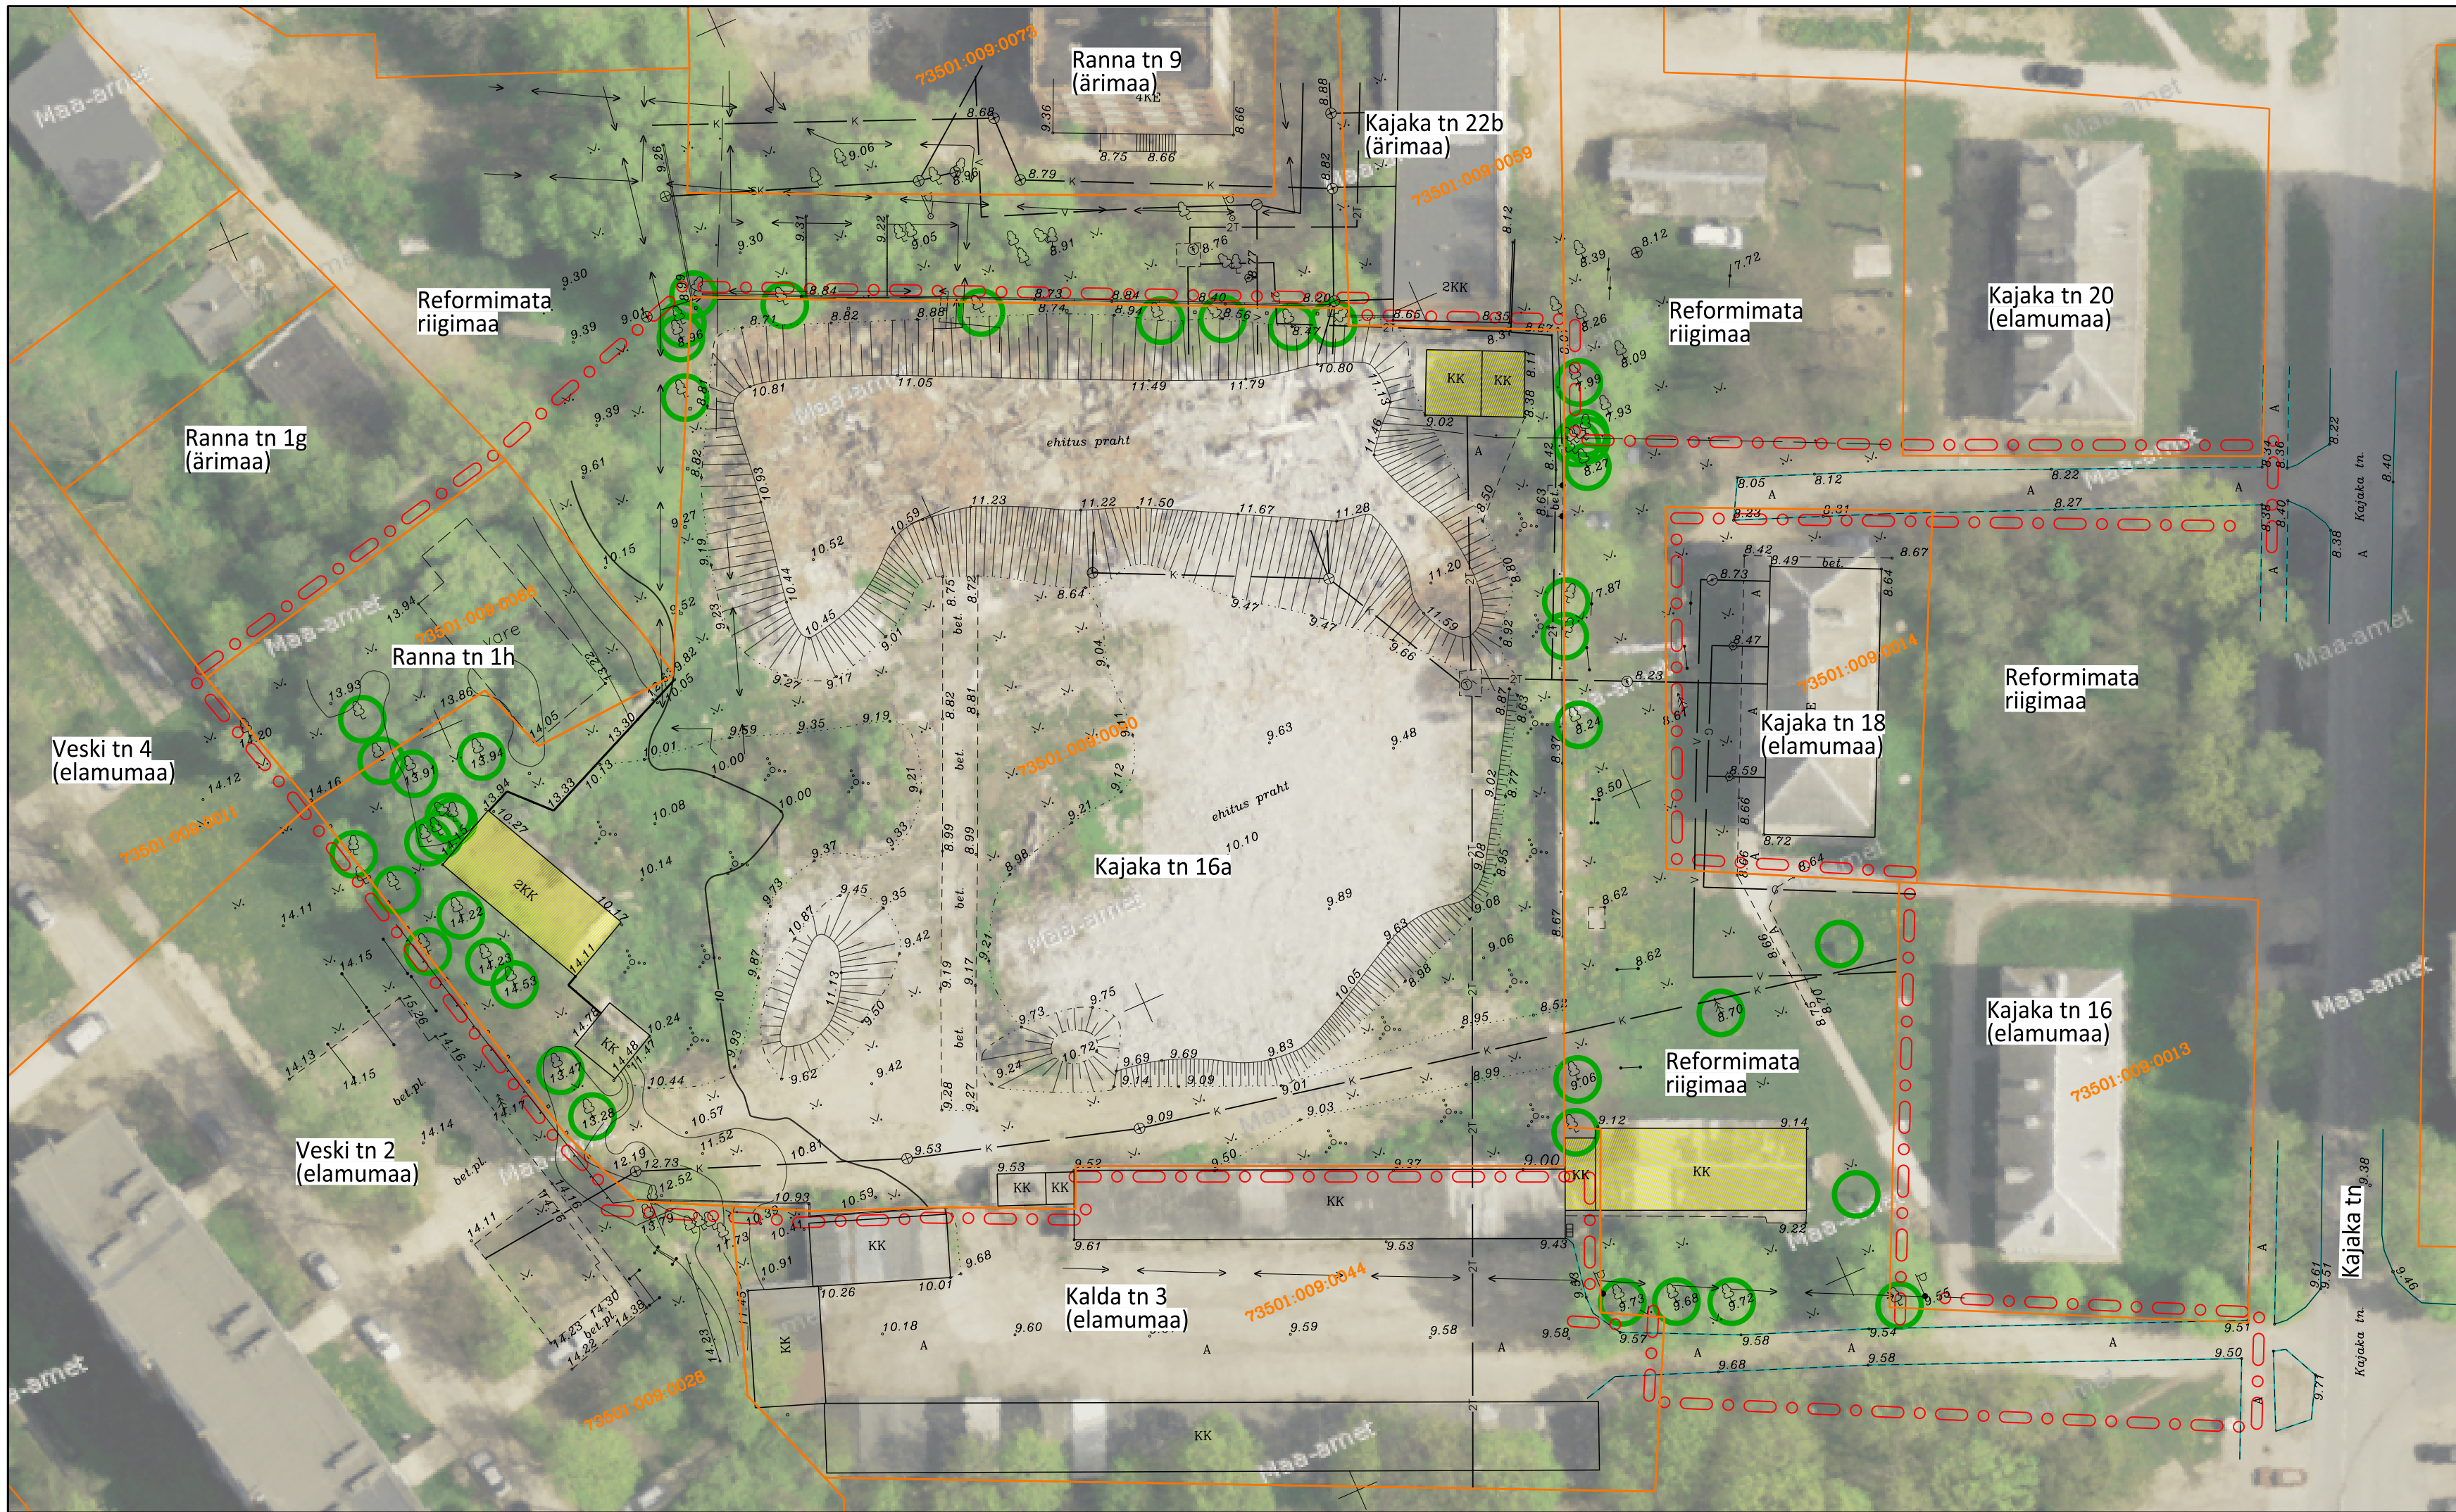

- TINGMÄRGID:
- planeeringuala piir
 - olemasolev krundipiir
 - olemasolev hoone
 - olemasolev puu
 - olemasolevad teede piirjooned

KRUNDIDE OLEMASOLEVAD ANDMED:	krundi aadress:	Kajaka tn 16a	Ranna tn 1h
	pindala:	7828m ²	676m ²
	katastriüksuse sihtotstarve:	100% tootismaa	100% ärimaa
	hoonete arv krundil:	3	0
	ehituslune pindala (möödetud geodeetilisel alusplaanilt):	318m ²	0



Artes Terræ
MAASTIKUARHITEKTID

Artes Terræ OÜ
Reg nr 10914072
Puiestee 78, Tartu 51008
artes@artes.ee

Projekti juht:
Mart Hiob
Maastikuarhitekt:
Karl Hansson

Tellijä: OÜ Silinkor
Asukoht: Sillamäe linn

Faail nime: 40DP14 joonised Kajakas 16a.dgn

Töö: Kajakas 16a maa-ala ja selle lähikümbruse
detailplaneering
Joonis: Olemasolev olukord

Töö nr: 40DP14
Kuupäev: 30.09.2015
Möö: 1:500
Joonise nr: 3