


## I. JA KELDRIKORRUSE VENTILATSIOONI PLAAN.

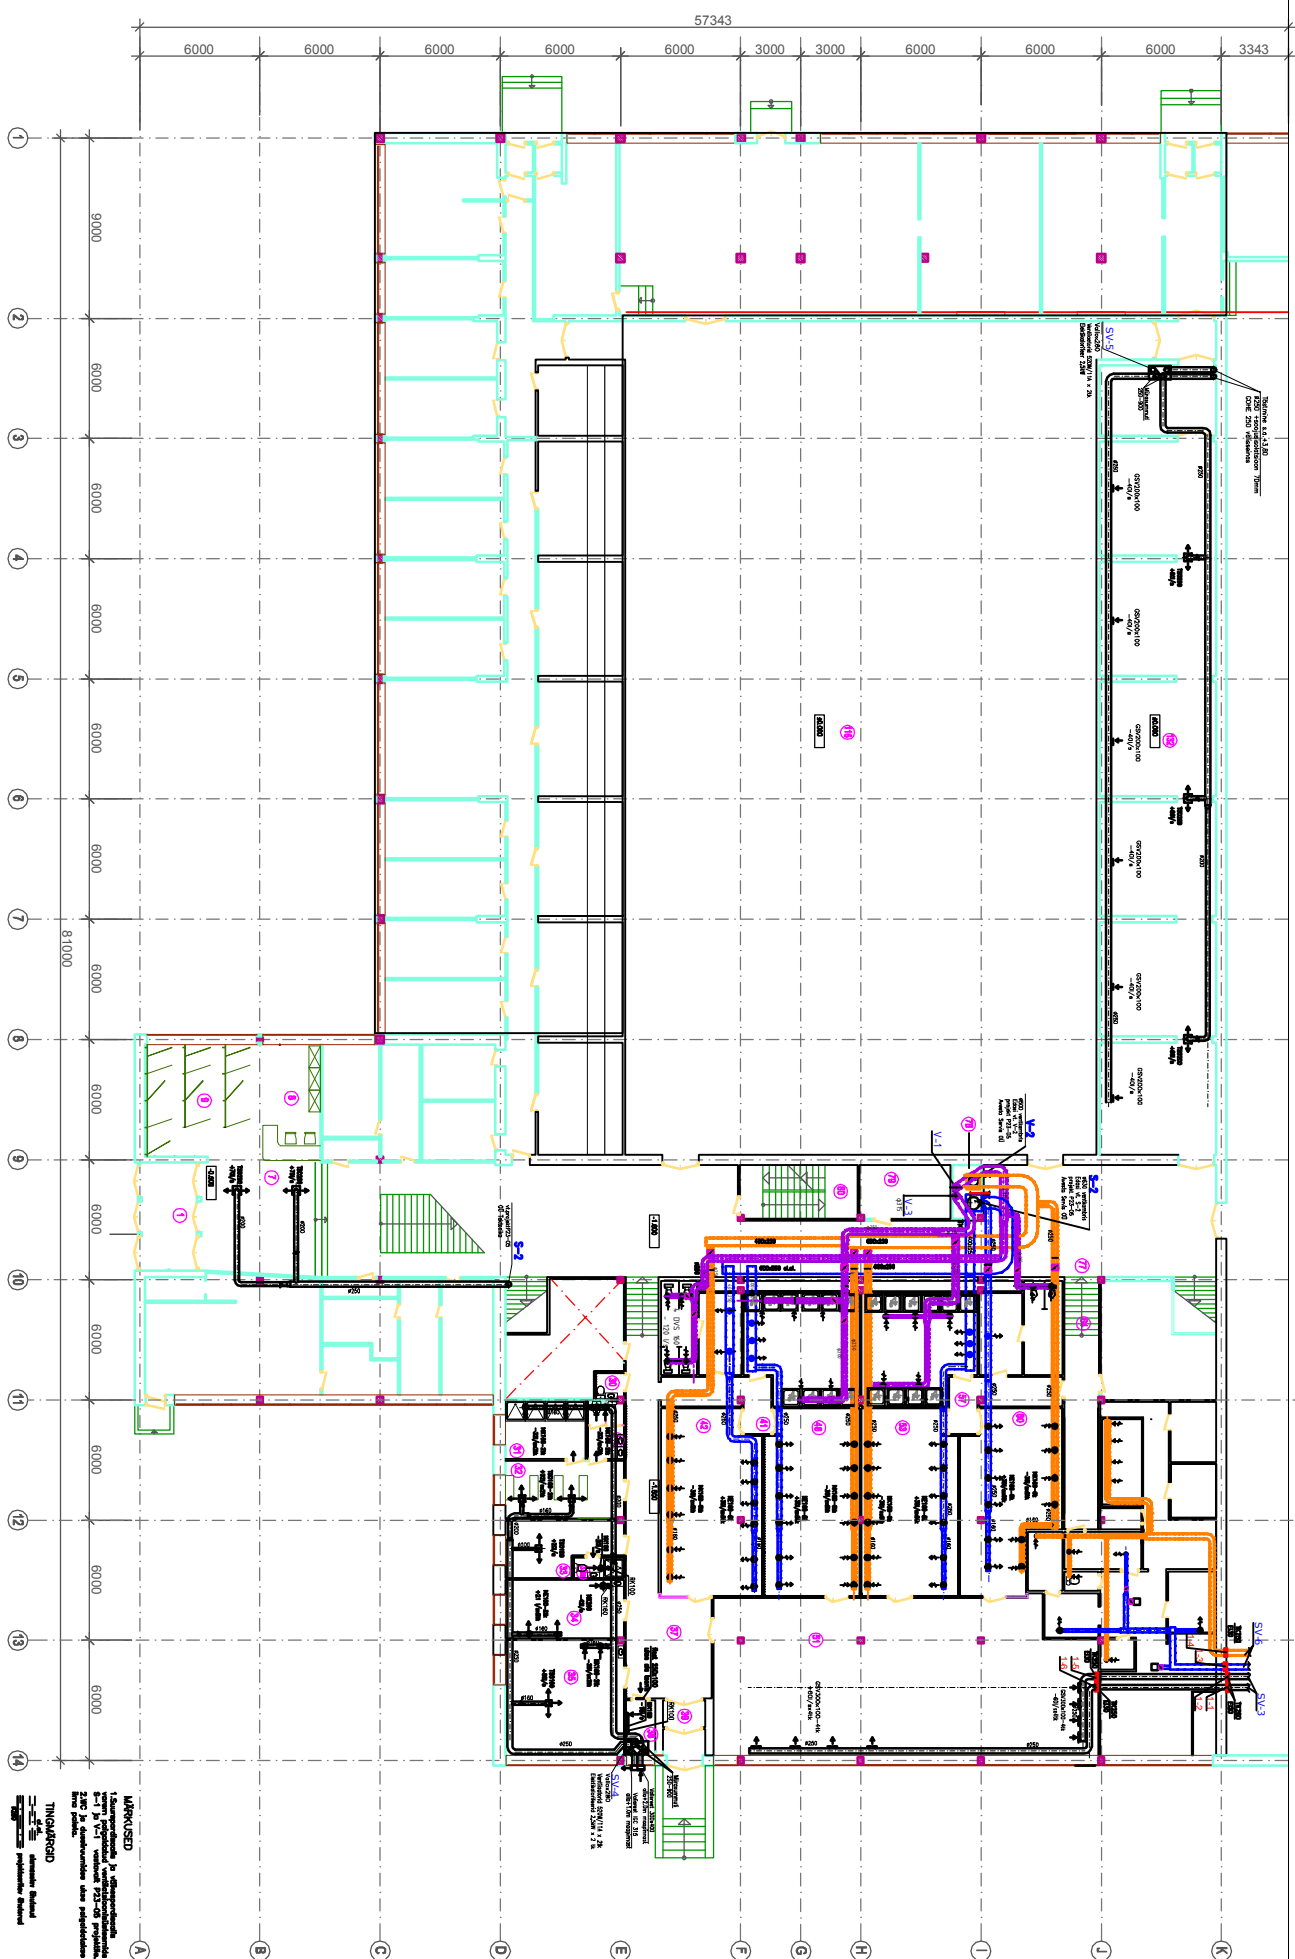

**MÄRKUSED**



**TINGMÄRGID**



100


