


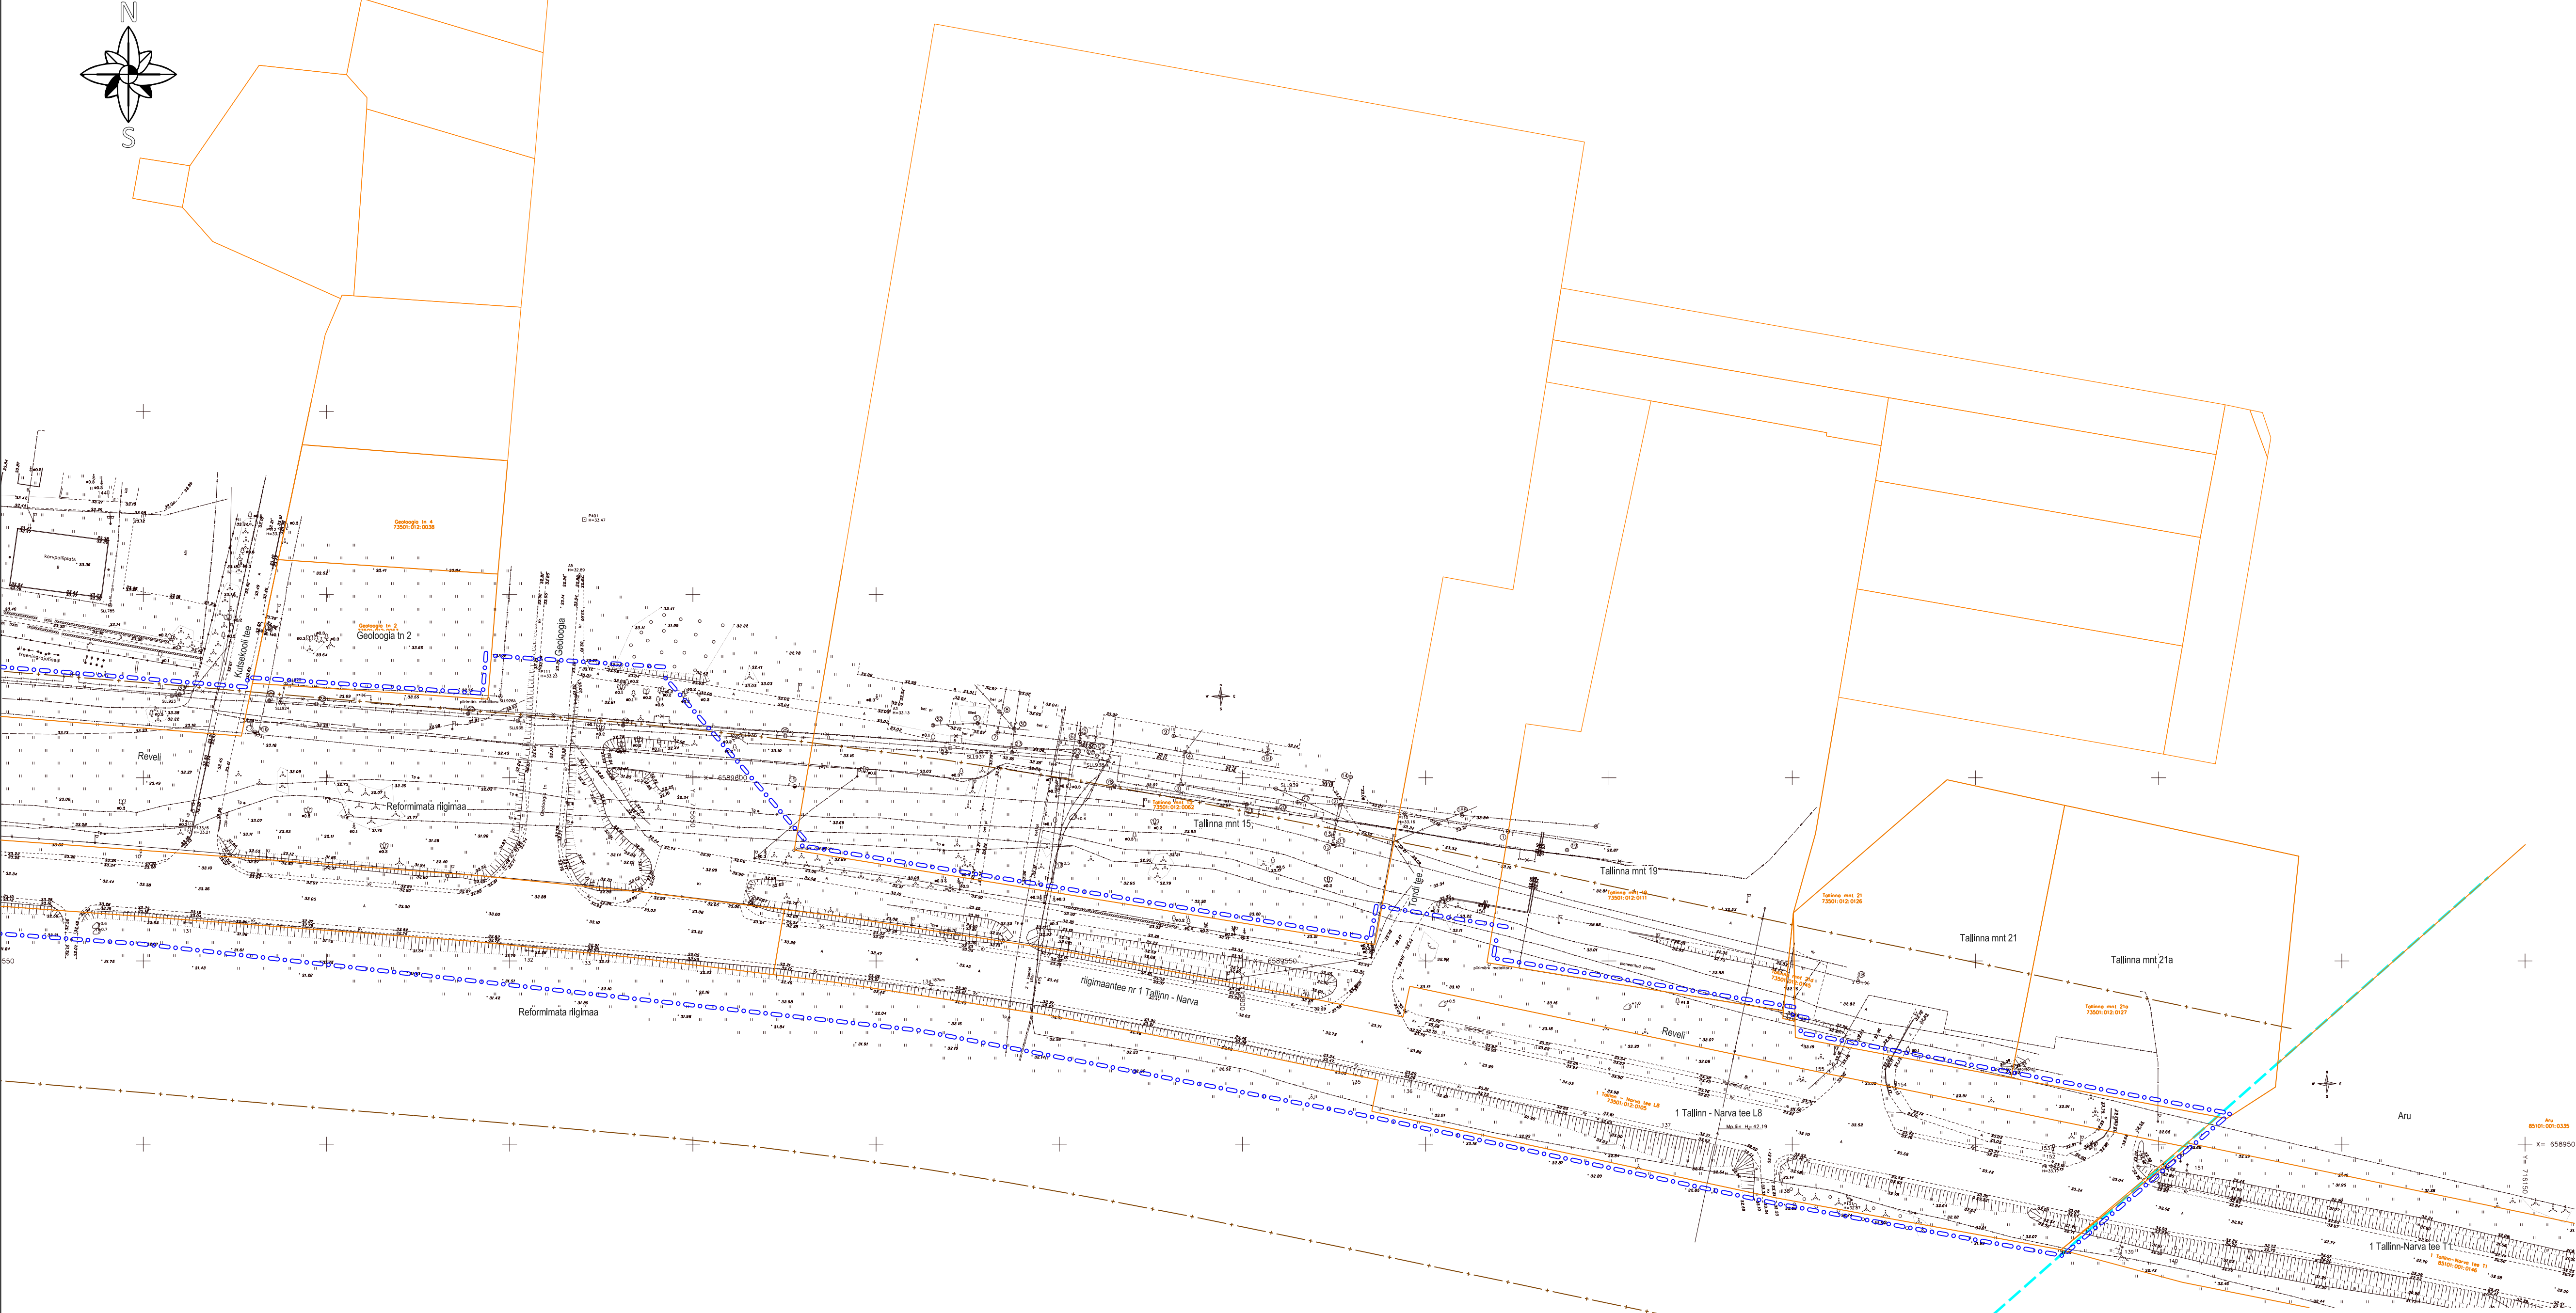

PLANEERITAVATE KINNISTUTE OLEMASOLEVAD ANDMED

Krundi aadress	Olemasolev pindala	Olemasolev katastriüksuse sihtotstarve
1 Tallinn - Narva tee L5	10472 m ²	Transpordimaa
1 Tallinn - Narva tee L6	10853 m ²	Transpordimaa
1 Tallinn - Narva tee L7	14484 m ²	Transpordimaa
1 Tallinn - Narva tee L8	10298 m ²	Transpordimaa
13106 Sillamäe - Viivikonna tee	1732 m ²	Transpordimaa
Tallinna mnt 11a	2321 m ²	Tootmismaa
Tallinna mnt 11b	3654 m ²	Tootmismaa
Tallinna mnt 12a	14209 m ² , planeeringualal 8928 m ²	Ärimaa
Tallinna mnt 12b	7606 m ²	Ärimaa
Tallinna mnt 7	4492 m ² , planeeringualal 198 m ²	Ärimaa
Kesk tn 63	2422 m ² , planeeringualal 187 m ²	Elamumaa
Tallinna mnt 13	54034 m ² , planeeringualal 1389 m ²	Ühiskondlike ehitiste maa
Tallinna mnt 9b	3460 m ² , 264 m ²	Ärimaa
I. Pavlovi tn 1a	11477 m ² , planeeringualal 96 m ²	Ärimaa

Tabeli andmed on esitatud vastavalt Maa-ameti avalikule registrile <http://xgis.maaamet.ee/>

TINGMÄRGID:

- planeeringuala piir
- olemasolev krundipiir
- asula piir
- riigitee teekaitsevööndi piir
- veehaarde sanitaarkaitseala piir

