


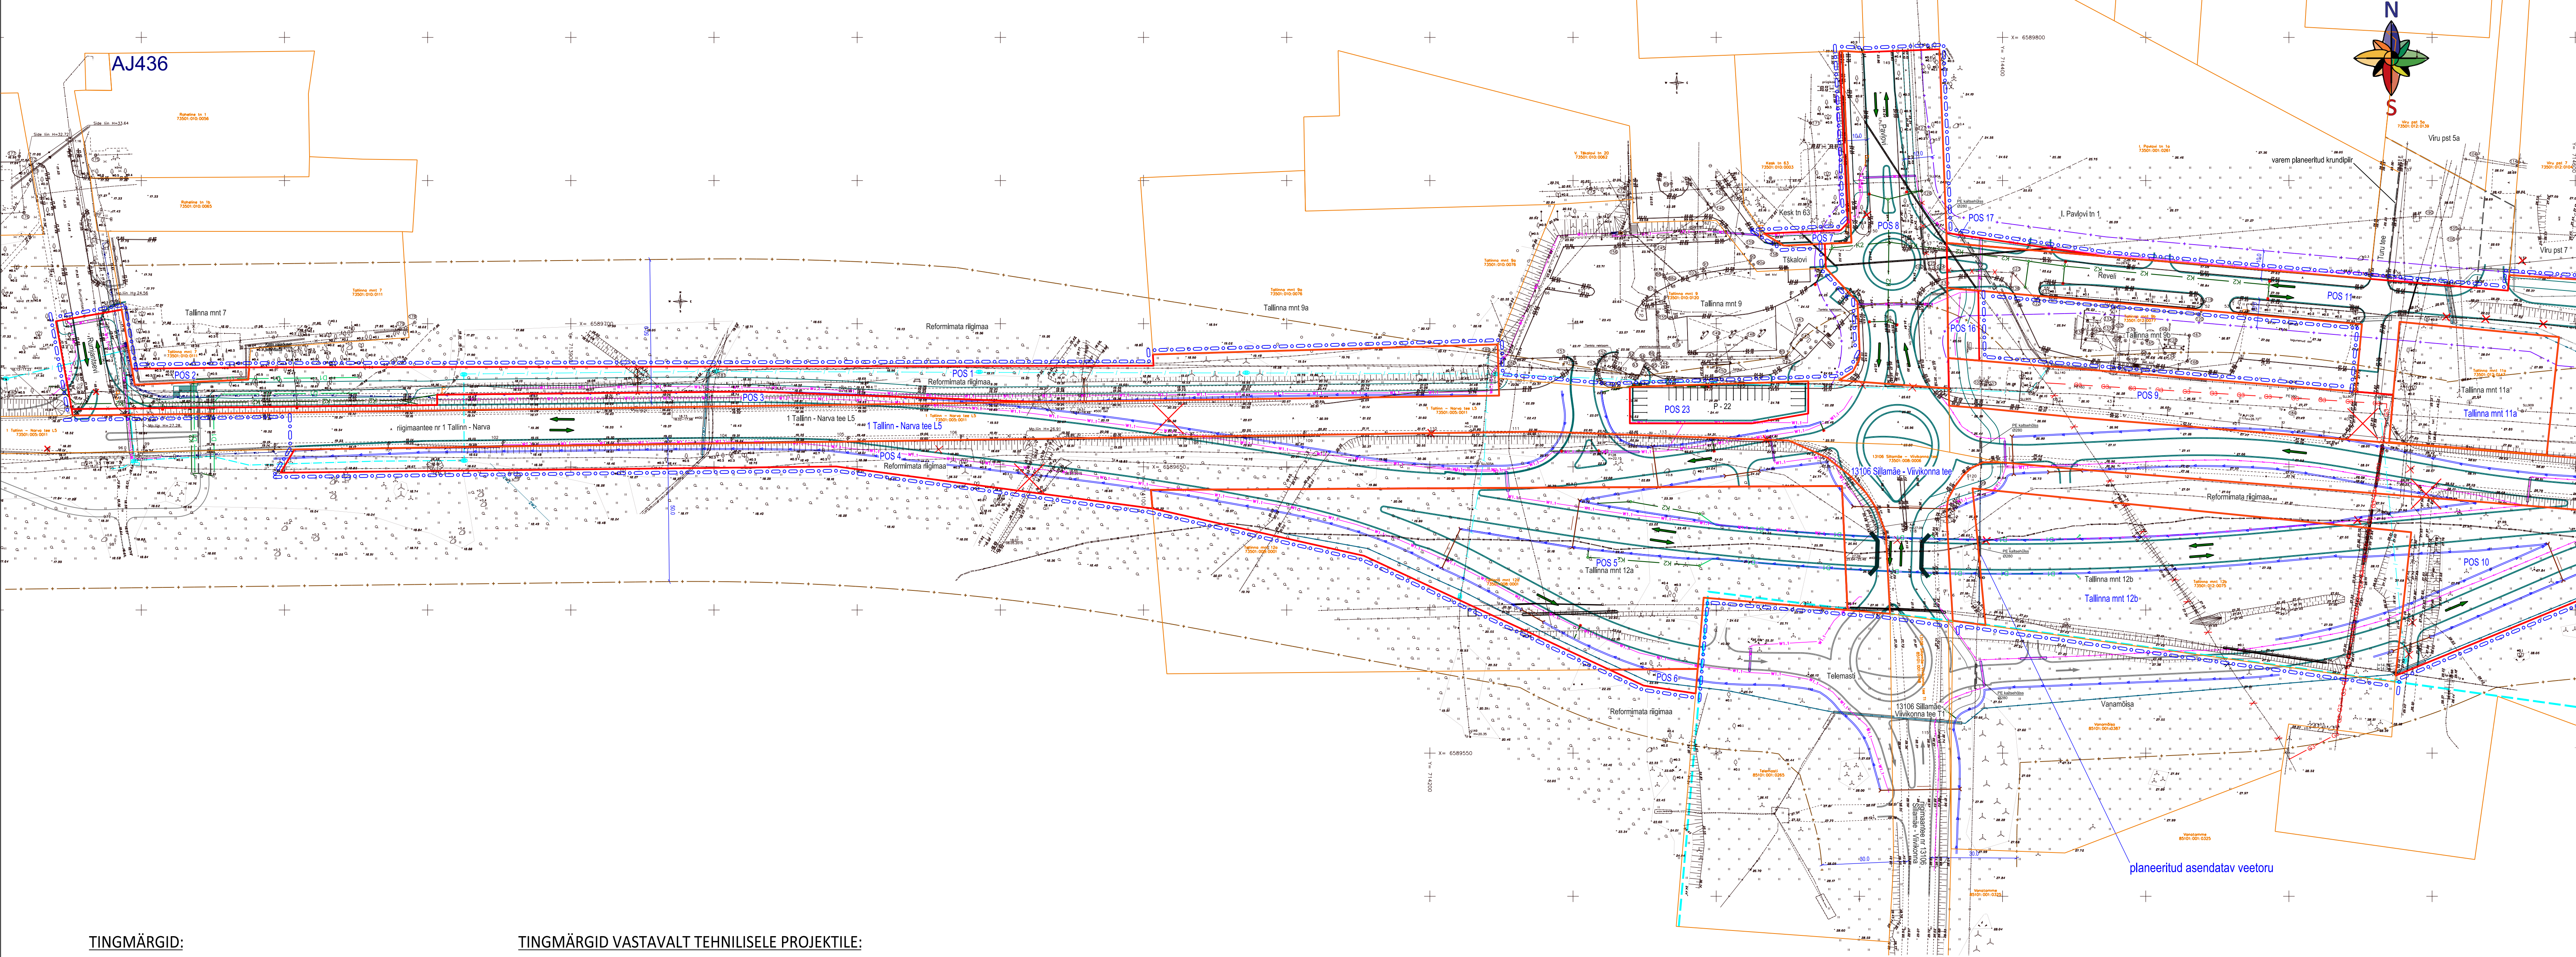


TINGMÄRGID:

- planeeringuala piir
- olemasolev krundipiir
- planeeritud krundipiir
- planeeritud hoonestusala
- planeeritud sõidutee / jalgratta- ja jalgte piirjooned
- asula piir
- planeeritud riigitee kaitsevööndi piir
- planeeritud tänava kaitsevööndi piir
- planeeritud parkimiskohad kohtade arvuga
- planeeritud krundi juurdepääsu suund
- planeeritud suletav ristmik / likvideeritav objekt
- planeeritud madalpinge elektrikaabel liitumiskibiga
- planeeritud kõrgepinge elektrikaabel
- planeeritud veetoru
- planeeritud kanalisatsioonitoru
- planeeritud telekommunikatsioon
- planeeritud kaugküte
- planeeritud / olemasolev tuleohjehüdrant
- planeeritud liiniservituut või isiklik kasutusõigus

TINGMÄRGID VASTAVALT TEHNILISELE PROJEKTILE:

- K2 - planeeritud sajuvee kanalisatsioonitoru
- D1 - planeeritud drenaaž
- V1 - planeeritud restkaev
- V1 - planeeritud õhisveetorstik
- K51 - planeeritud maa-alune hüdrant
- K51 - planeeritud surve reoveekanalisatsiooni õhisveetorstik
- 2W2 - planeeritud KP kaabelliin, kaablikoridor (2-kaablitte arv)
- 2W1 - planeeritud MP kaabelliin, kaablikoridor (2-kaablitte arv)
- W1 - planeeritud valgustuse kaabelliin
- W1 - planeeritud sidekanalisatsioon
- W1 - planeeritud side kaabelliin
- W1 - planeeritud side kanalisatsioonikaev
- W1 - planeeritud jaotuskilp
- W1 - planeeritud sidekapp
- G3 - planeeritud maa-alune B-kat. gaastorustik
- G3 - planeeritud kaitsehüls
- G3 - planeeritud kraav
- G3 - planeeritud trupp (voolu suunaga)

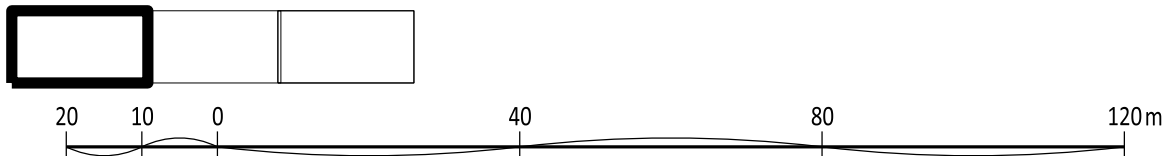

Artes Terræ
MAASTIKUARHITEKID

Artes Terræ OÜ
Reg nr 10914072
Küütri 14, Tartu 51007
art@art.es

Karl Hansson
Projekt juht
Heiki Kalberg

Sillamäe territooriumil kulgeva Tallinn-Narva maanteelõigu ja selle lähimbruse DETAILPLANEERING

Tehnoõrgud

Sillamäe Linnavalitsus

Sillamäe linn

49DP13 joonised Sillamäe mnt.dgn

Töö nr: 49DP13

Kuupäev: 28.12.17

Maste: 1:1000

Joonise nr: 5-1