


TINGMÄRGID:

- planeeringuala piir
- olemasolev krundipiir
- planeeritud krundipiir
- planeeritud hoonetusala
- planeeritud sõidutee / jalgratta- ja jalgteel piirjooned
- asula piir
- planeeritud riigitee kaitsevööndi piir
- planeeritud tänava kaitsevööndi piir
- planeeritud parkimiskohad kohtade arvuga
- planeeritud krundi juurdepääsusuund
- planeeritud suletav ristmik / likvideeritav objekt
- planeeritud madalpinge elektrikaabel liitumiskilbiga
- planeeritud kõrgepinge elektrikaabel
- planeeritud veetoru
- planeeritud kanalisatsioonitoru
- planeeritud telekommunikatsioon
- planeeritud kaugküte
- planeeritud / olemasolev tuleohjehüdrant
- planeeritud liniservituut või isiklik kasutusõigus

TINGMÄRGID VASTAVALT TEHNILISELE PROJEKTILE:

- K2 Projektteeritud sajuvee kanalisatsioonitoru
- D1 Projektteeritud drenaaž
- V1 Projektteeritud restkaev
- V1 Projektteeritud õhisveetorstik
- KS1 Projektteeritud maa-alune hüdrant
- 2W2 Projektteeritud surve reoveekanalisatsiooni õhisveetorstik
- 2W1 Projektteeritud KP kaabelliin, kaablikoridor (2-kaablitte arv)
- 2W1 Projektteeritud MP kaabelliin, kaablikoridor (2-kaablitte arv)
- W1 Projektteeritud valgustuse kaabelliin
- W1 Projektteeritud sidekanalisatsioon
- W1 Projektteeritud side kaabelliin
- W1 Projektteeritud side kanalisatsioonikaev
- W1 Projektteeritud jaotuskilo
- W1 Projektteeritud sidekapp
- G3 Projektteeritud maa-alune B-kat. gaasitorustik
- Projektteeritud kaitsehülss
- Projektteeritud kraav
- Projektteeritud truu (voolu suunaga)

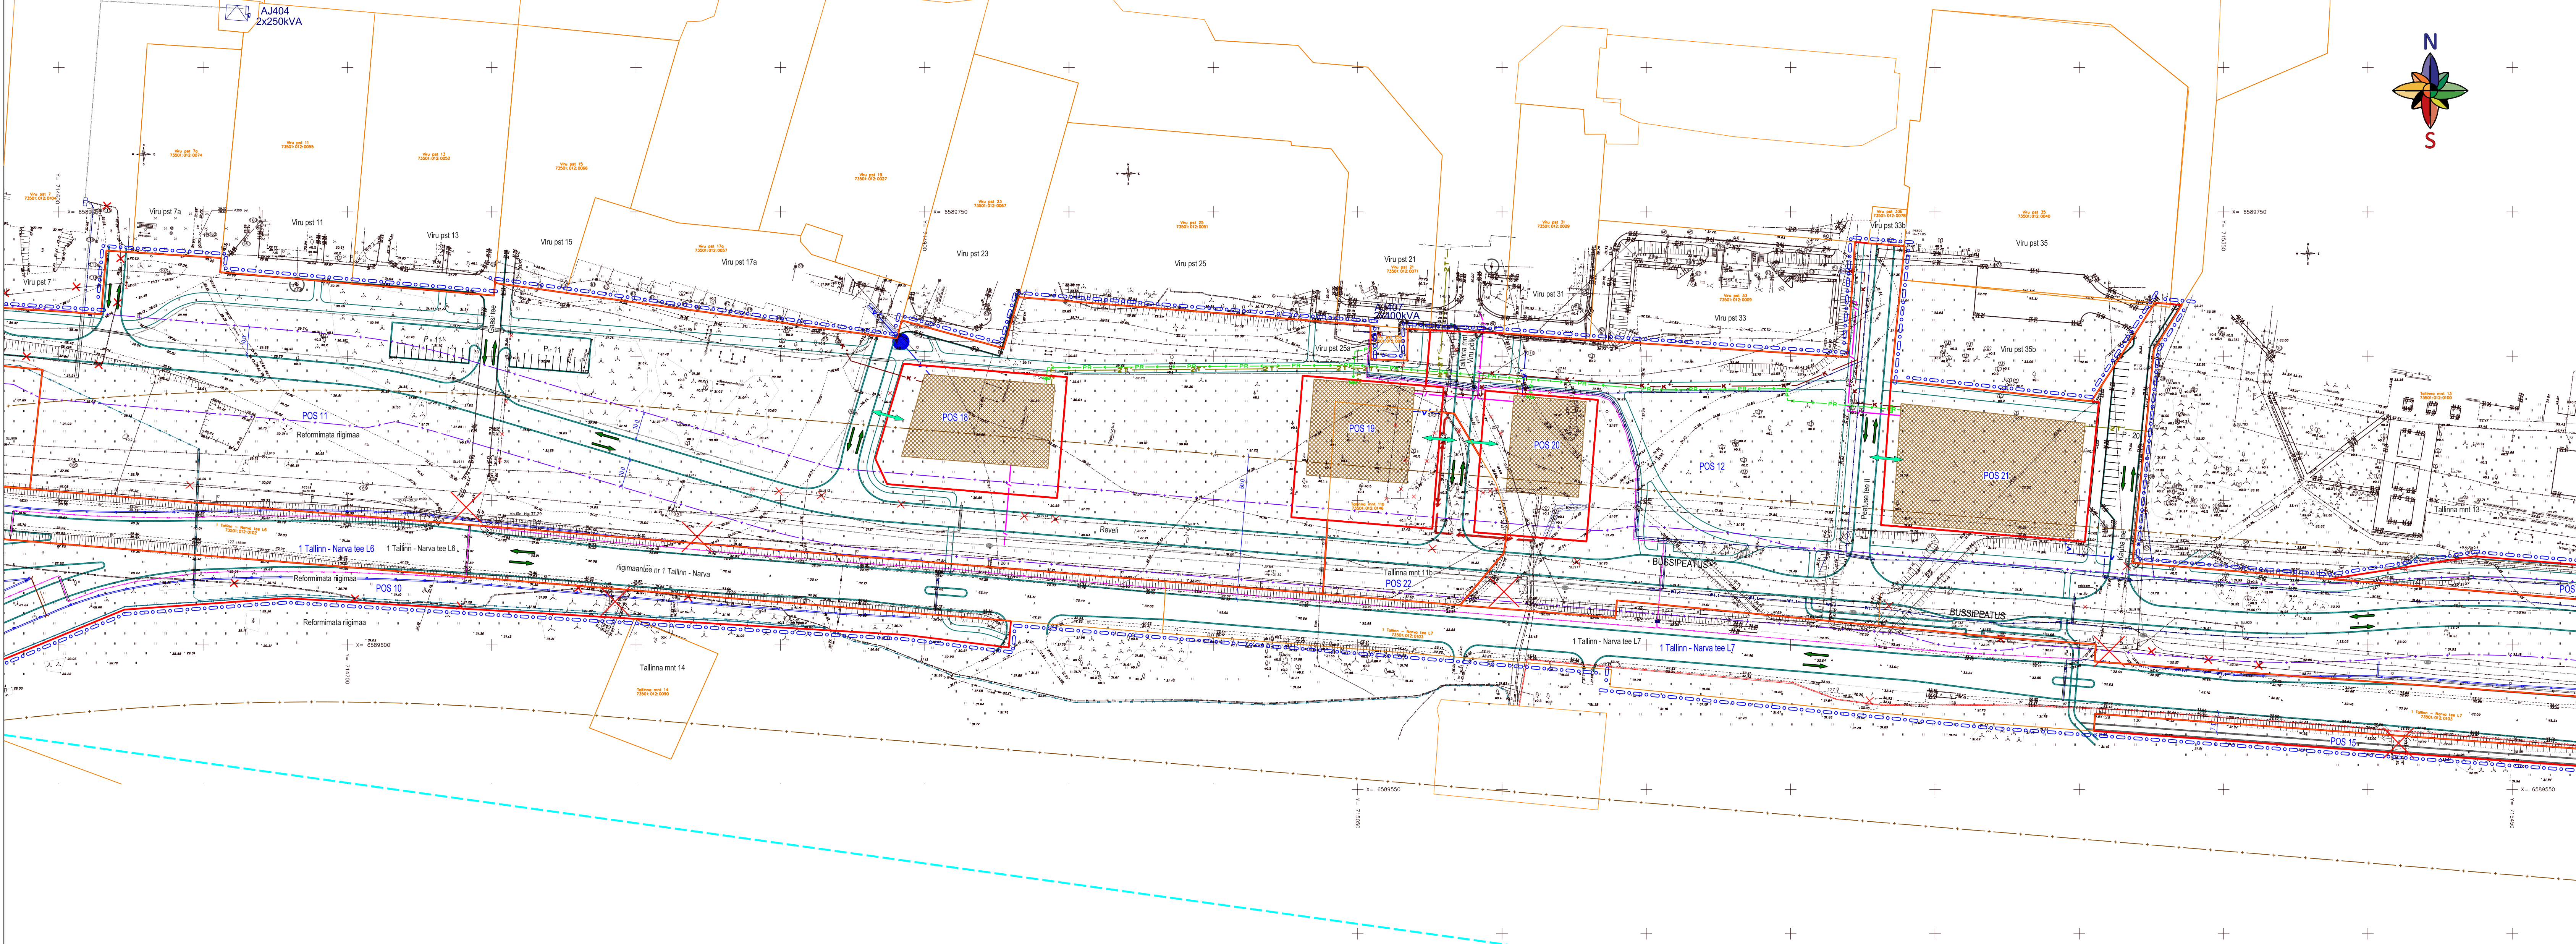

Artes Terrae
MAASTIKUARHITEKTID

Artes Terrae OÜ
Reg nr 10914072
Küütri 14, Tartu 51007
artes@artes.ee

Karl Hansson
Projekt juht
Heiki Kalberg

Töö: Sillamäe territooriumil kulgeva Tallinn-Narva maanteelõigu ja selle lähimbruse DETAILPLANEERING

Joonis: Tehnovõrgud

Maastruktuurid: Sillamäe Linnavalitsus

Kauplev: Sillamäe linn

Faill nimi: 49DP13 joonised Sillamäe mnt.dgn

Töö nr: 49DP13

Kauplev: 05.04.18

Mõõte: 1:1000

Joonise nr: 5-2