


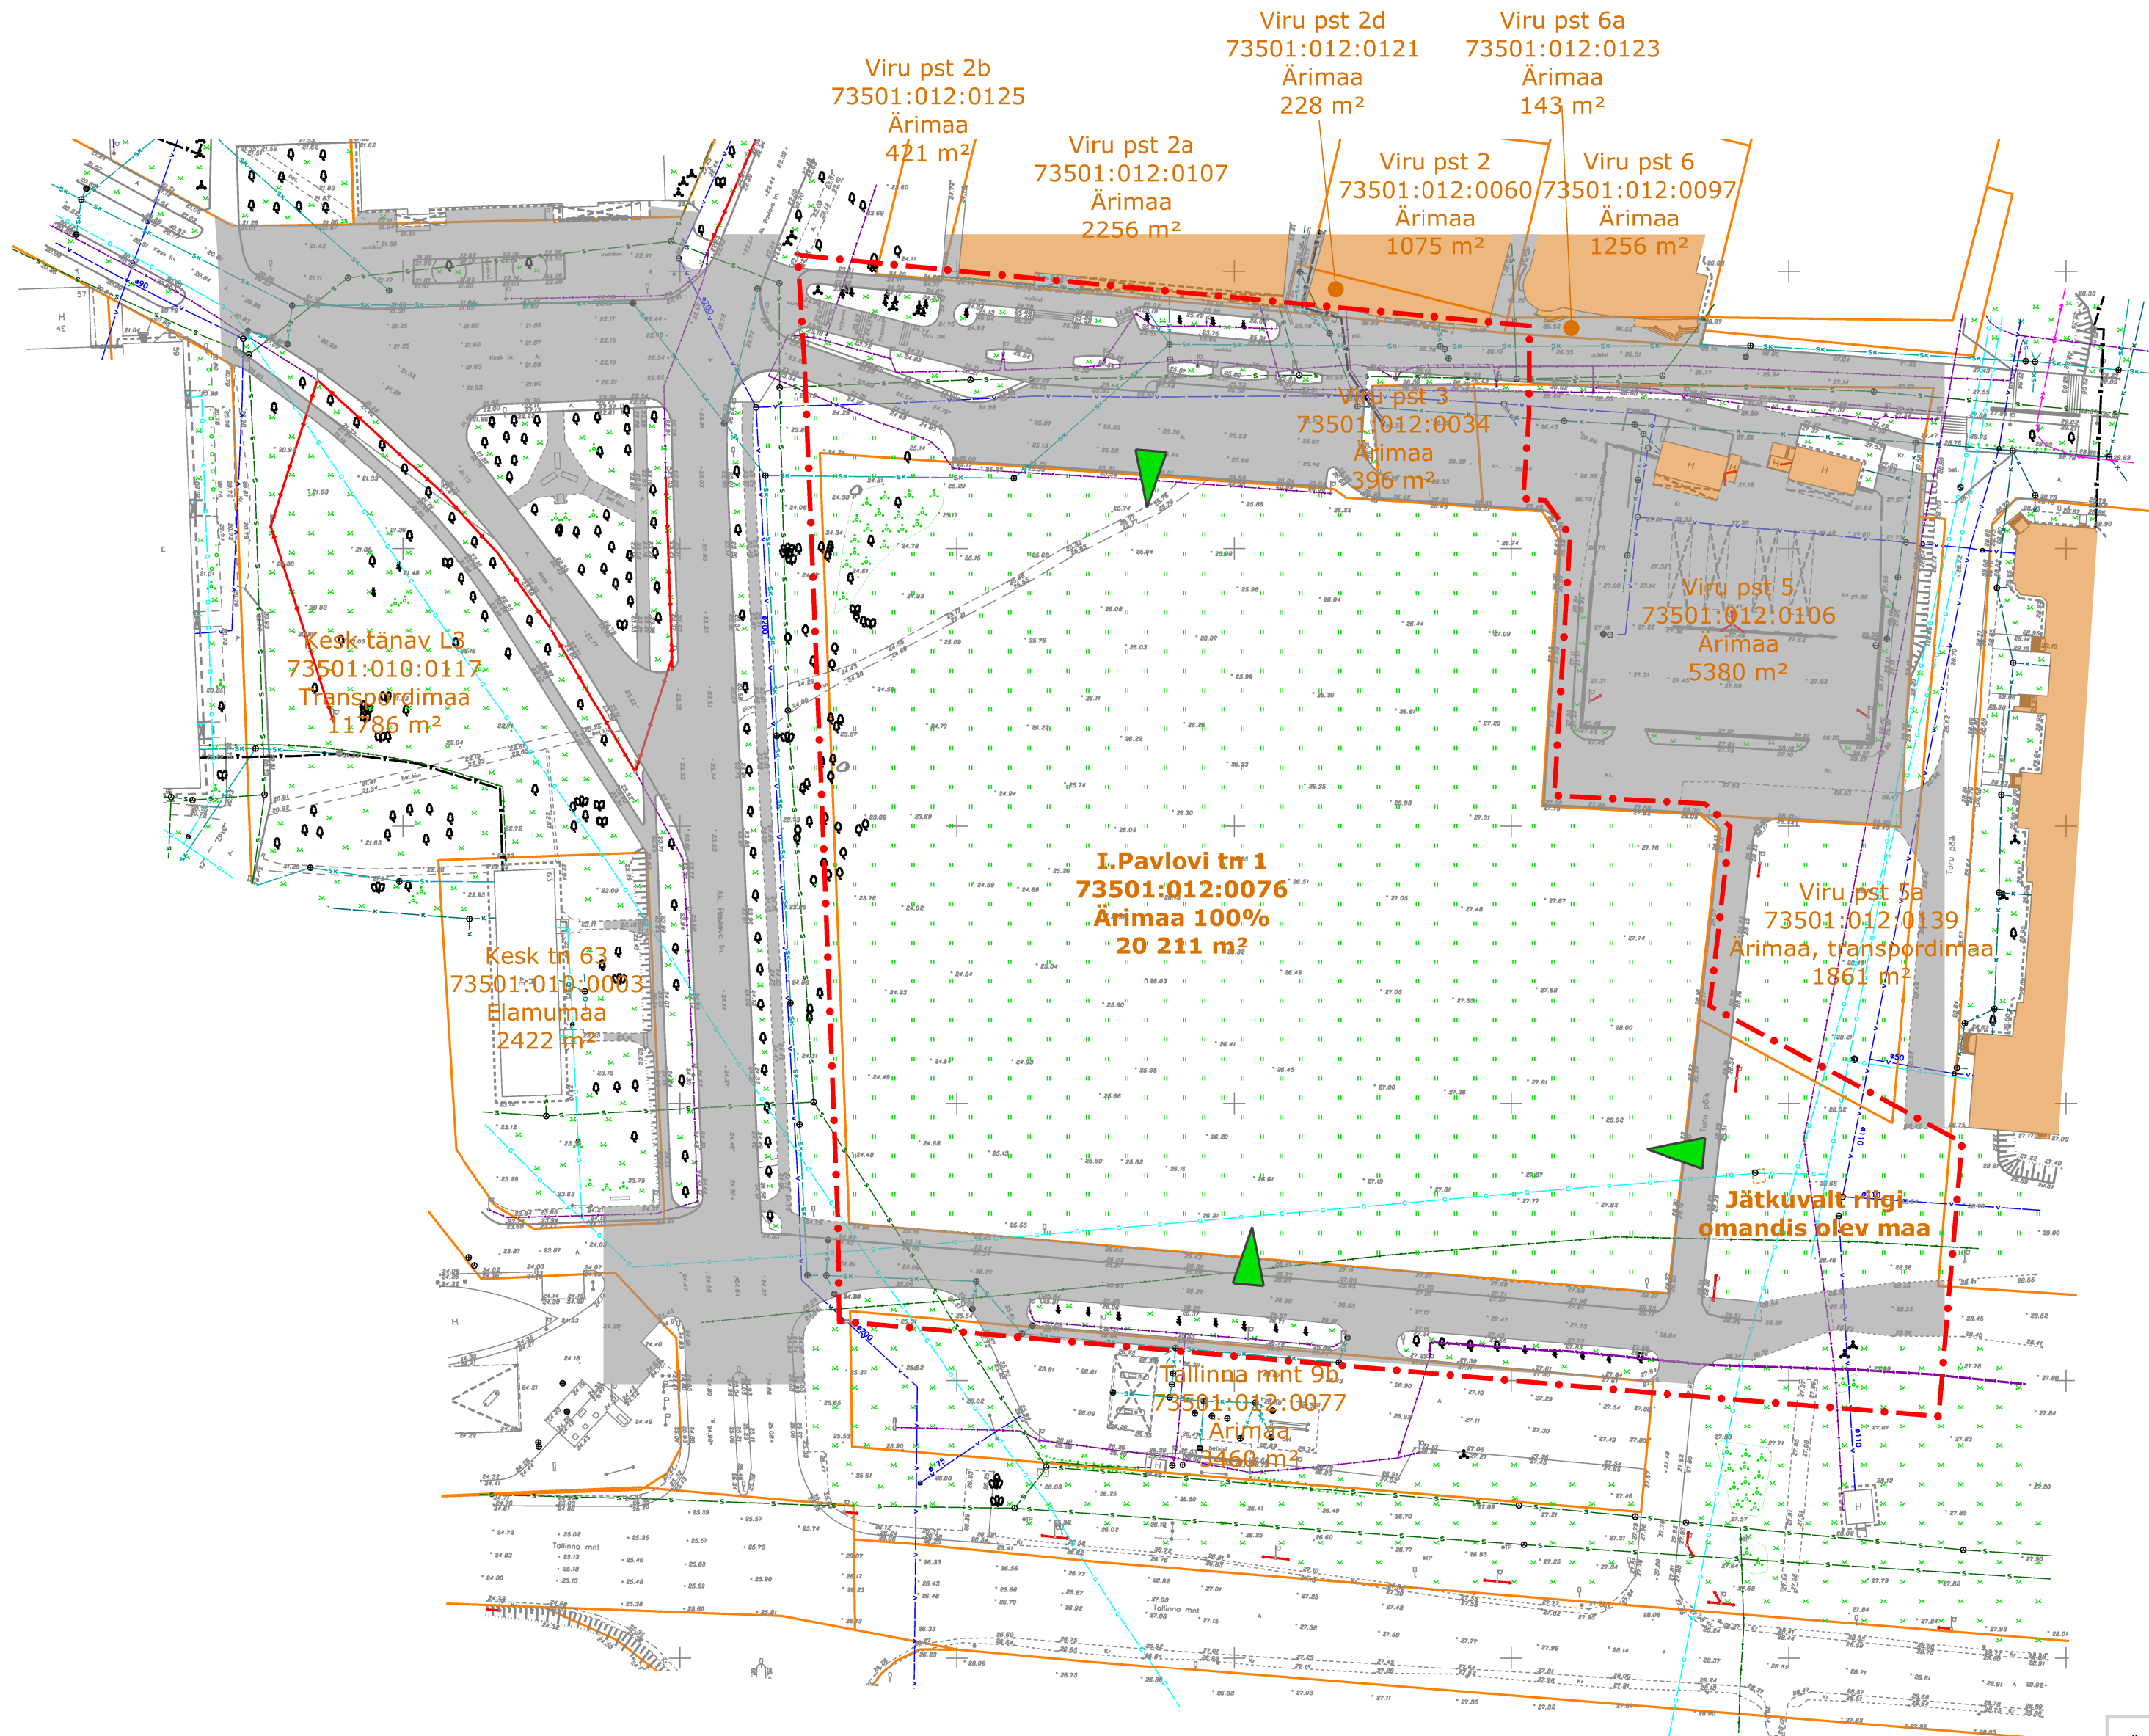

LEPPEMÄRGID:

- Planeeringuala piir
- Katastriüksuse piir
- Planeeringualale juurdepääs
- Olemasolev hoone
- Olemasolev asfaltkate

Katastriüksuse andmed:

I. Pavlovi tn 1	Address
73501:012:0076	Katastritunnus
Ärimaa 100%	Sihtotstarve
20 211 m²	Pindala

Märkused:
1. Planeeringuala suurus on ligikaudu 3ha.
2. Joonise paremaks loetavuseks on planeeringuala piir nihutatud katastripiiridest lahku.
3. Planeeringuala aluskaardina on kasutatud Georam OÜ poolt oktoobris 2013 mõõdistatud topo-geodeetilist alusplaani M 1:500 (töö nr 153/19-13).

OÜ Hendrikson & Ko
Raekoja plats 8
Tartu 51004
tel 740 9800
faks 740 9801
hendrikson@hendrikson.ee

Projektijuht
Jaana Veskimeister
Koostajad
Kaili Ojaperv
Jaana Veskimeister
Kuupäev
17.06.2014

Töö koostamisest huvitatud isik
Maxima Eesti OÜ
Asukoht
Sillamäe linn

Töö nimetus
I. Pavlovi 1 maa-ala
DETAILPLANEERING

Joonis
Olemasolev olukord

Töö nr 1953/13 Mõõt 1:1 000 Joonise nr 3

