


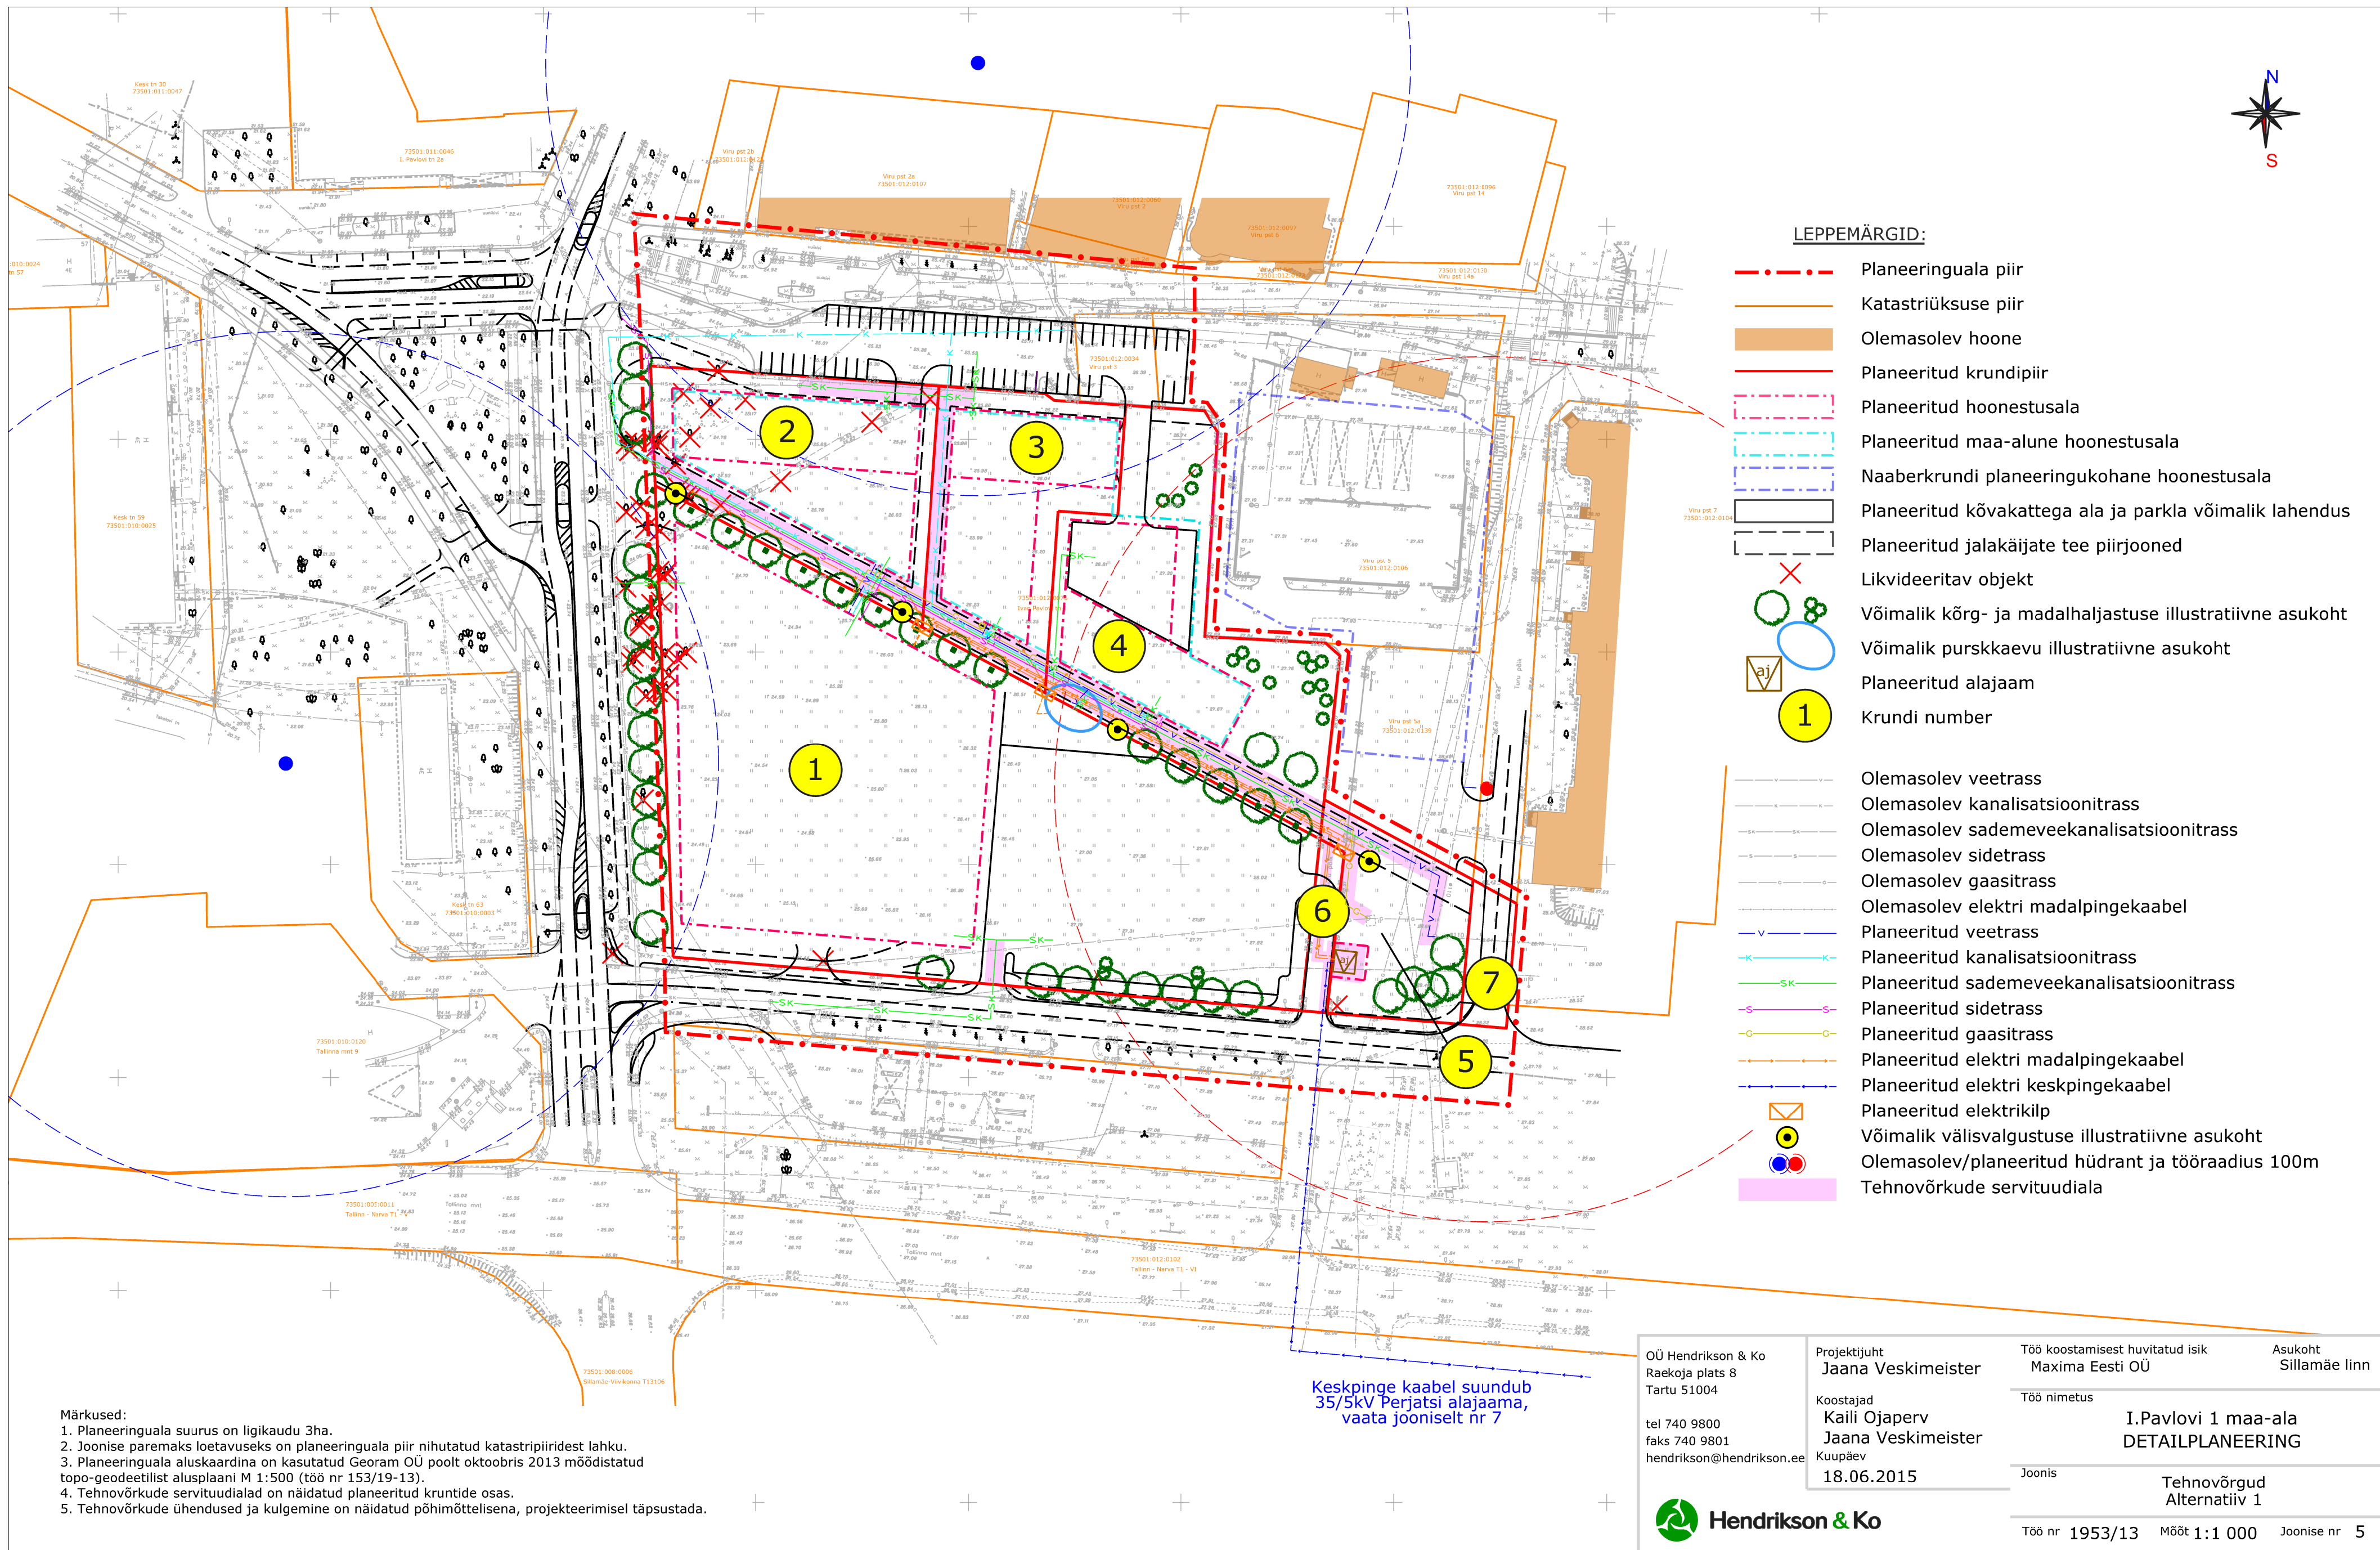

Märkused:

1. Planeeringuala suurus on ligikaudu 3ha.
2. Joonise paremaks loetavuseks on planeeringuala piir nihutatud katastripiiridest lahku.
3. Planeeringuala aluskaardina on kasutatud Georam OÜ poolt oktoobris 2013 mõõdistatud topo-geodeetilist alusplaani M 1:500 (töö nr 153/19-13).
4. Tehnovõrkude servituudialad on näidatud planeeritud kruntide osas.
5. Tehnovõrkude ühendused ja kulgemine on näidatud põhimõttelisena, projekteerimisel täpsustada.

OÜ Hendrikson & Ko
Raekoja plats 8
Tartu 51004
tel 740 9800
faks 740 9801
hendrikson@hendrikson.ee



Projektijuht
Jaana Veskimeister
Koostajad
Kaili Ojaperv
Jaana Veskimeister
Kuupäev
18.06.2015

Töö koostamisest huvitatud isik
Maxima Eesti OÜ
Asukoht
Sillamäe linn

Töö nimetus
I.Pavlovi 1 maa-ala
DETAILPLANEERING

Joonis
Tehnovõrgud
Alternatiiv 1

Töö nr 1953/13 Mõõt 1:1 000 Joonise nr 5