


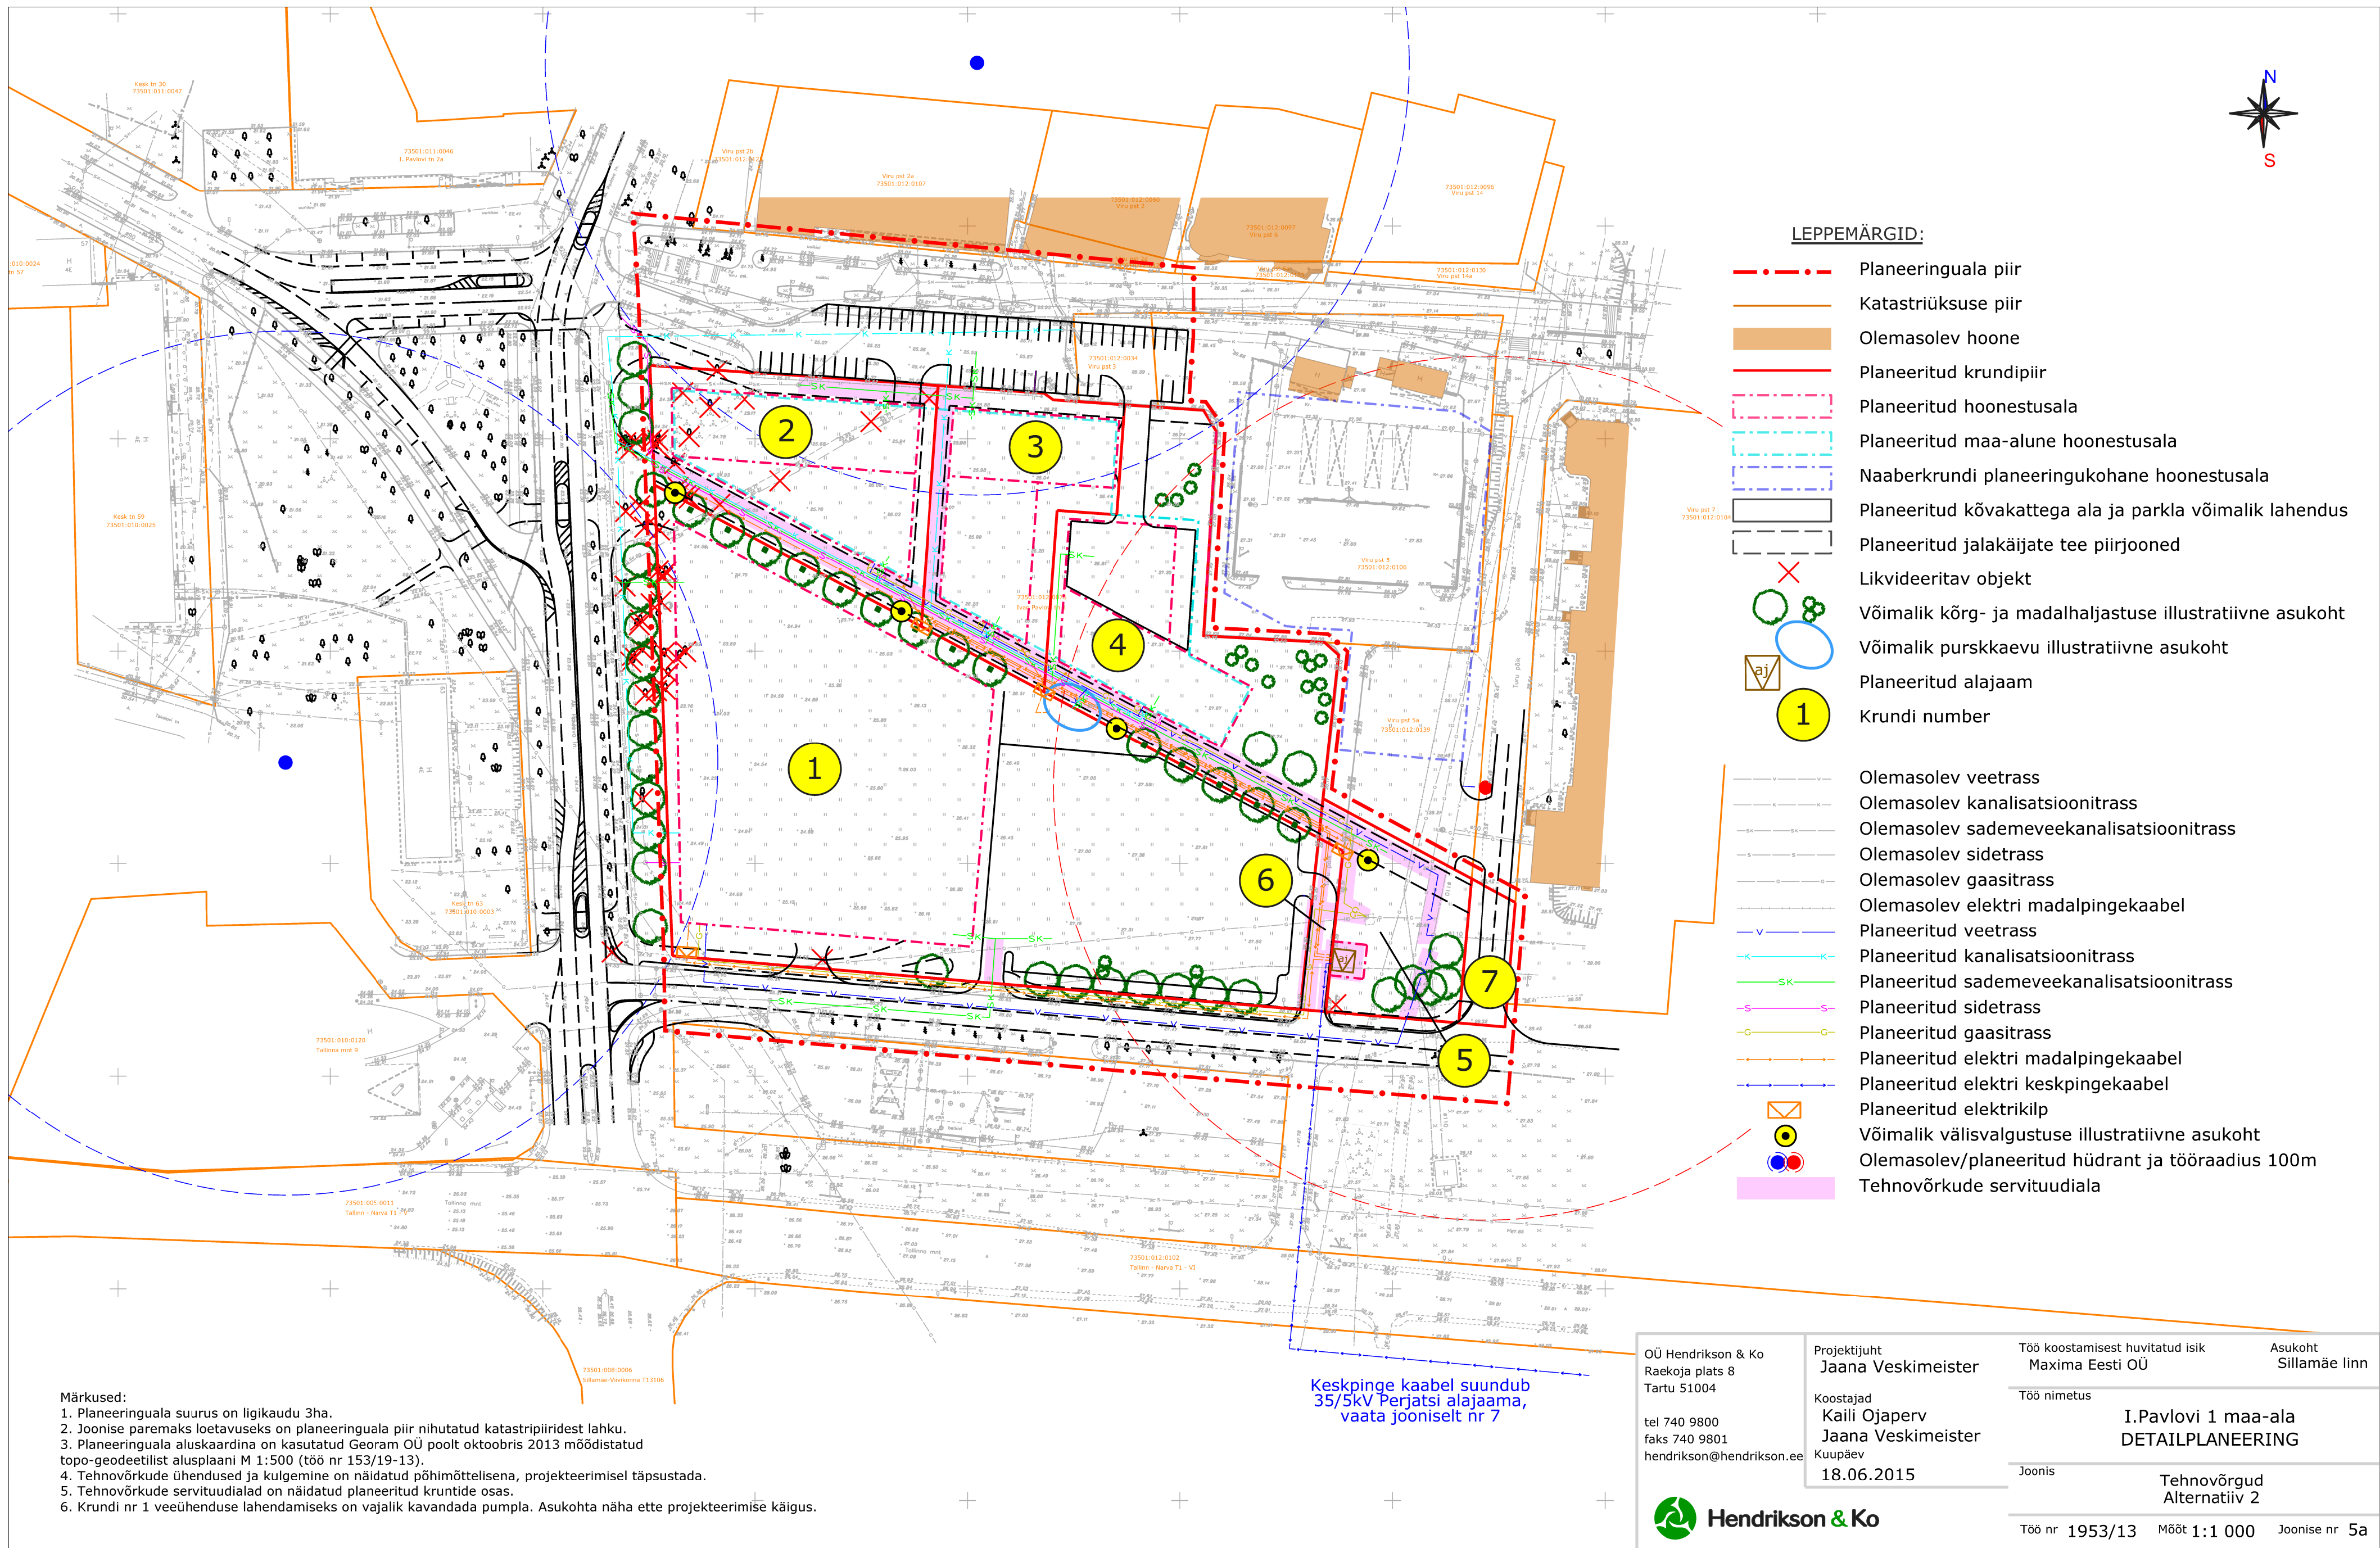

LEPPEMÄRGID:

- Planeeringuala piir
- Katastriüksuse piir
- Olemasolev hoone
- Planeeritud krundipiir
- Planeeritud hoonestusala
- Planeeritud maa-alune hoonestusala
- Naaberkrundi planeeringukohane hoonestusala
- Planeeritud kõvakattega ala ja parkla võimalik lahendus
- Planeeritud jalakäijate tee piirjooned
- Likvideeritav objekt
- Võimalik kõrg- ja madalhaljastuse illustratiivne asukoht
- Võimalik purskkaevu illustratiivne asukoht
- Planeeritud alajaam
- Krundi number
- Olemasolev veetrass
- Olemasolev kanalisatsioonitrass
- Olemasolev sademeveekanalisatsioonitrass
- Olemasolev sidetrass
- Olemasolev gaasitrass
- Olemasolev elektri madalpingekaabel
- Planeeritud veetrass
- Planeeritud kanalisatsioonitrass
- Planeeritud sademeveekanalisatsioonitrass
- Planeeritud sidetrass
- Planeeritud gaasitrass
- Planeeritud elektri madalpingekaabel
- Planeeritud elektri keskpingeakaabel
- Planeeritud elektrikilp
- Võimalik välisvalgustuse illustratiivne asukoht
- Olemasolev/planeeritud hüdrant ja tööraadius 100m
- Tehnovõrkude servituudiala

Märkused:
1. Planeeringuala suurus on ligikaudu 3ha.
2. Joonise paremaks loetavuseks on planeeringuala piir nihutatud katastripiiridest lahku.
3. Planeeringuala aluskaardina on kasutatud Georam OÜ poolt oktoobris 2013 mõõdistatud topo-geodeetilist alusplaani M 1:500 (töö nr 153/19-13).
4. Tehnovõrkude ühendused ja kulgemine on näidatud põhimõttelisena, projekteerimisel täpsustada.
5. Tehnovõrkude servituudialad on näidatud planeeritud kruntide osas.
6. Krundi nr 1 veeühenduse lahendamiseks on vajalik kavandada pumpla. Asukohta näha ette projekteerimise käigus.

Keskpinge kaabel suundub
35/5kV Perjatsi alajaama,
vaata joonisel nr 7

OÜ Hendrikson & Ko
Raekoja plats 8
Tartu 51004
tel 740 9800
faks 740 9801
hendrikson@hendrikson.ee

Projektijuht
Jaana Veskimeister
Koostajad
Kaili Ojaperv
Jaana Veskimeister
Kuupäev
18.06.2015

Töö koostamisest huvitatud isik
Maxima Eesti OÜ
Asukoht
Sillamäe linn

Töö nimetus
I.Pavlovi 1 maa-ala
DETAILPLANEERING

Joonis
Tehnovõrgud
Alternatiiv 2

Töö nr 1953/13 Mõõt 1:1 000 Joonise nr 5a

