


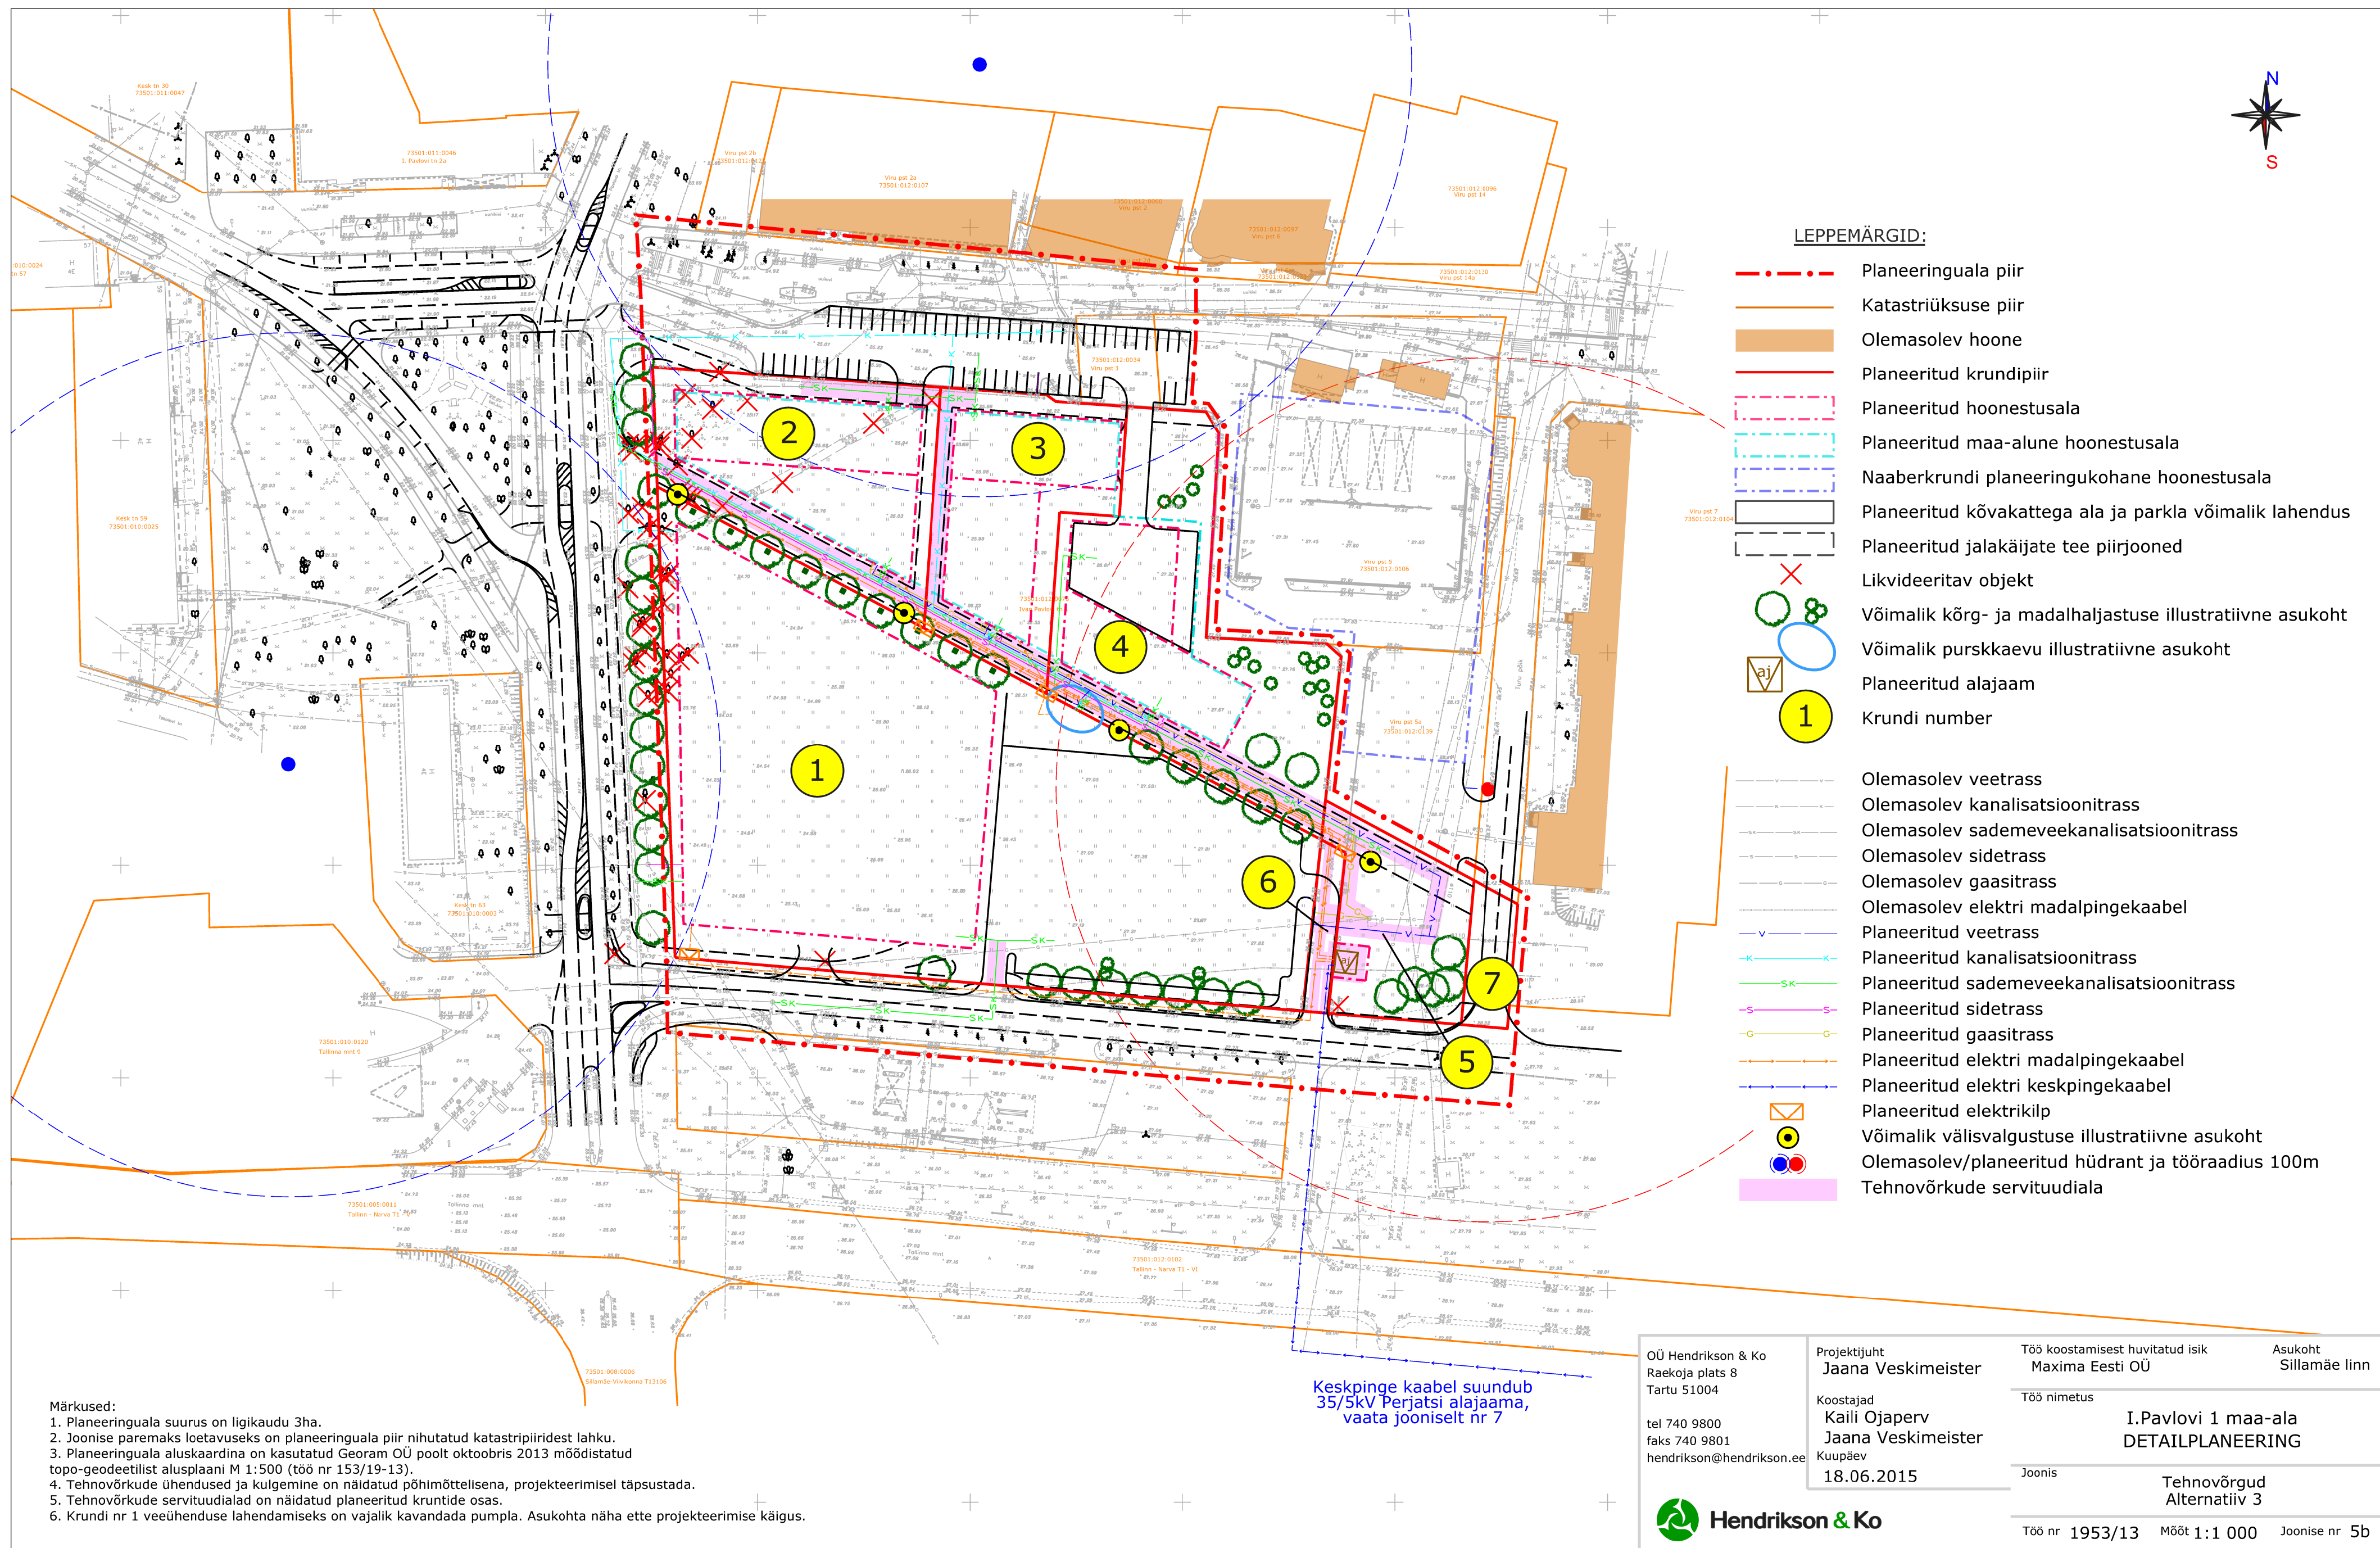

Märkused:

1. Planeeringuala suurus on ligikaudu 3ha.
2. Joonise paremaks loetavuseks on planeeringuala piir nihutatud katastripiiridest lahku.
3. Planeeringuala aluskartina on kasutatud Georam OÜ poolt oktoobris 2013 mõõdistatud topo-geodeetilist alusplaani M 1:500 (töö nr 153/19-13).
4. Tehnoveõrde ühendused ja kulgumine on näidatud põhimõttelisena, projekteerimisel täpsustada.
5. Tehnoveõrde servituudialad on näidatud planeeritud kruntide osas.
6. Krundi nr 1 veeühenduse lahendamiseks on vajalik kavandada pumpla. Asukohta näha ette projekteerimise käigus.