


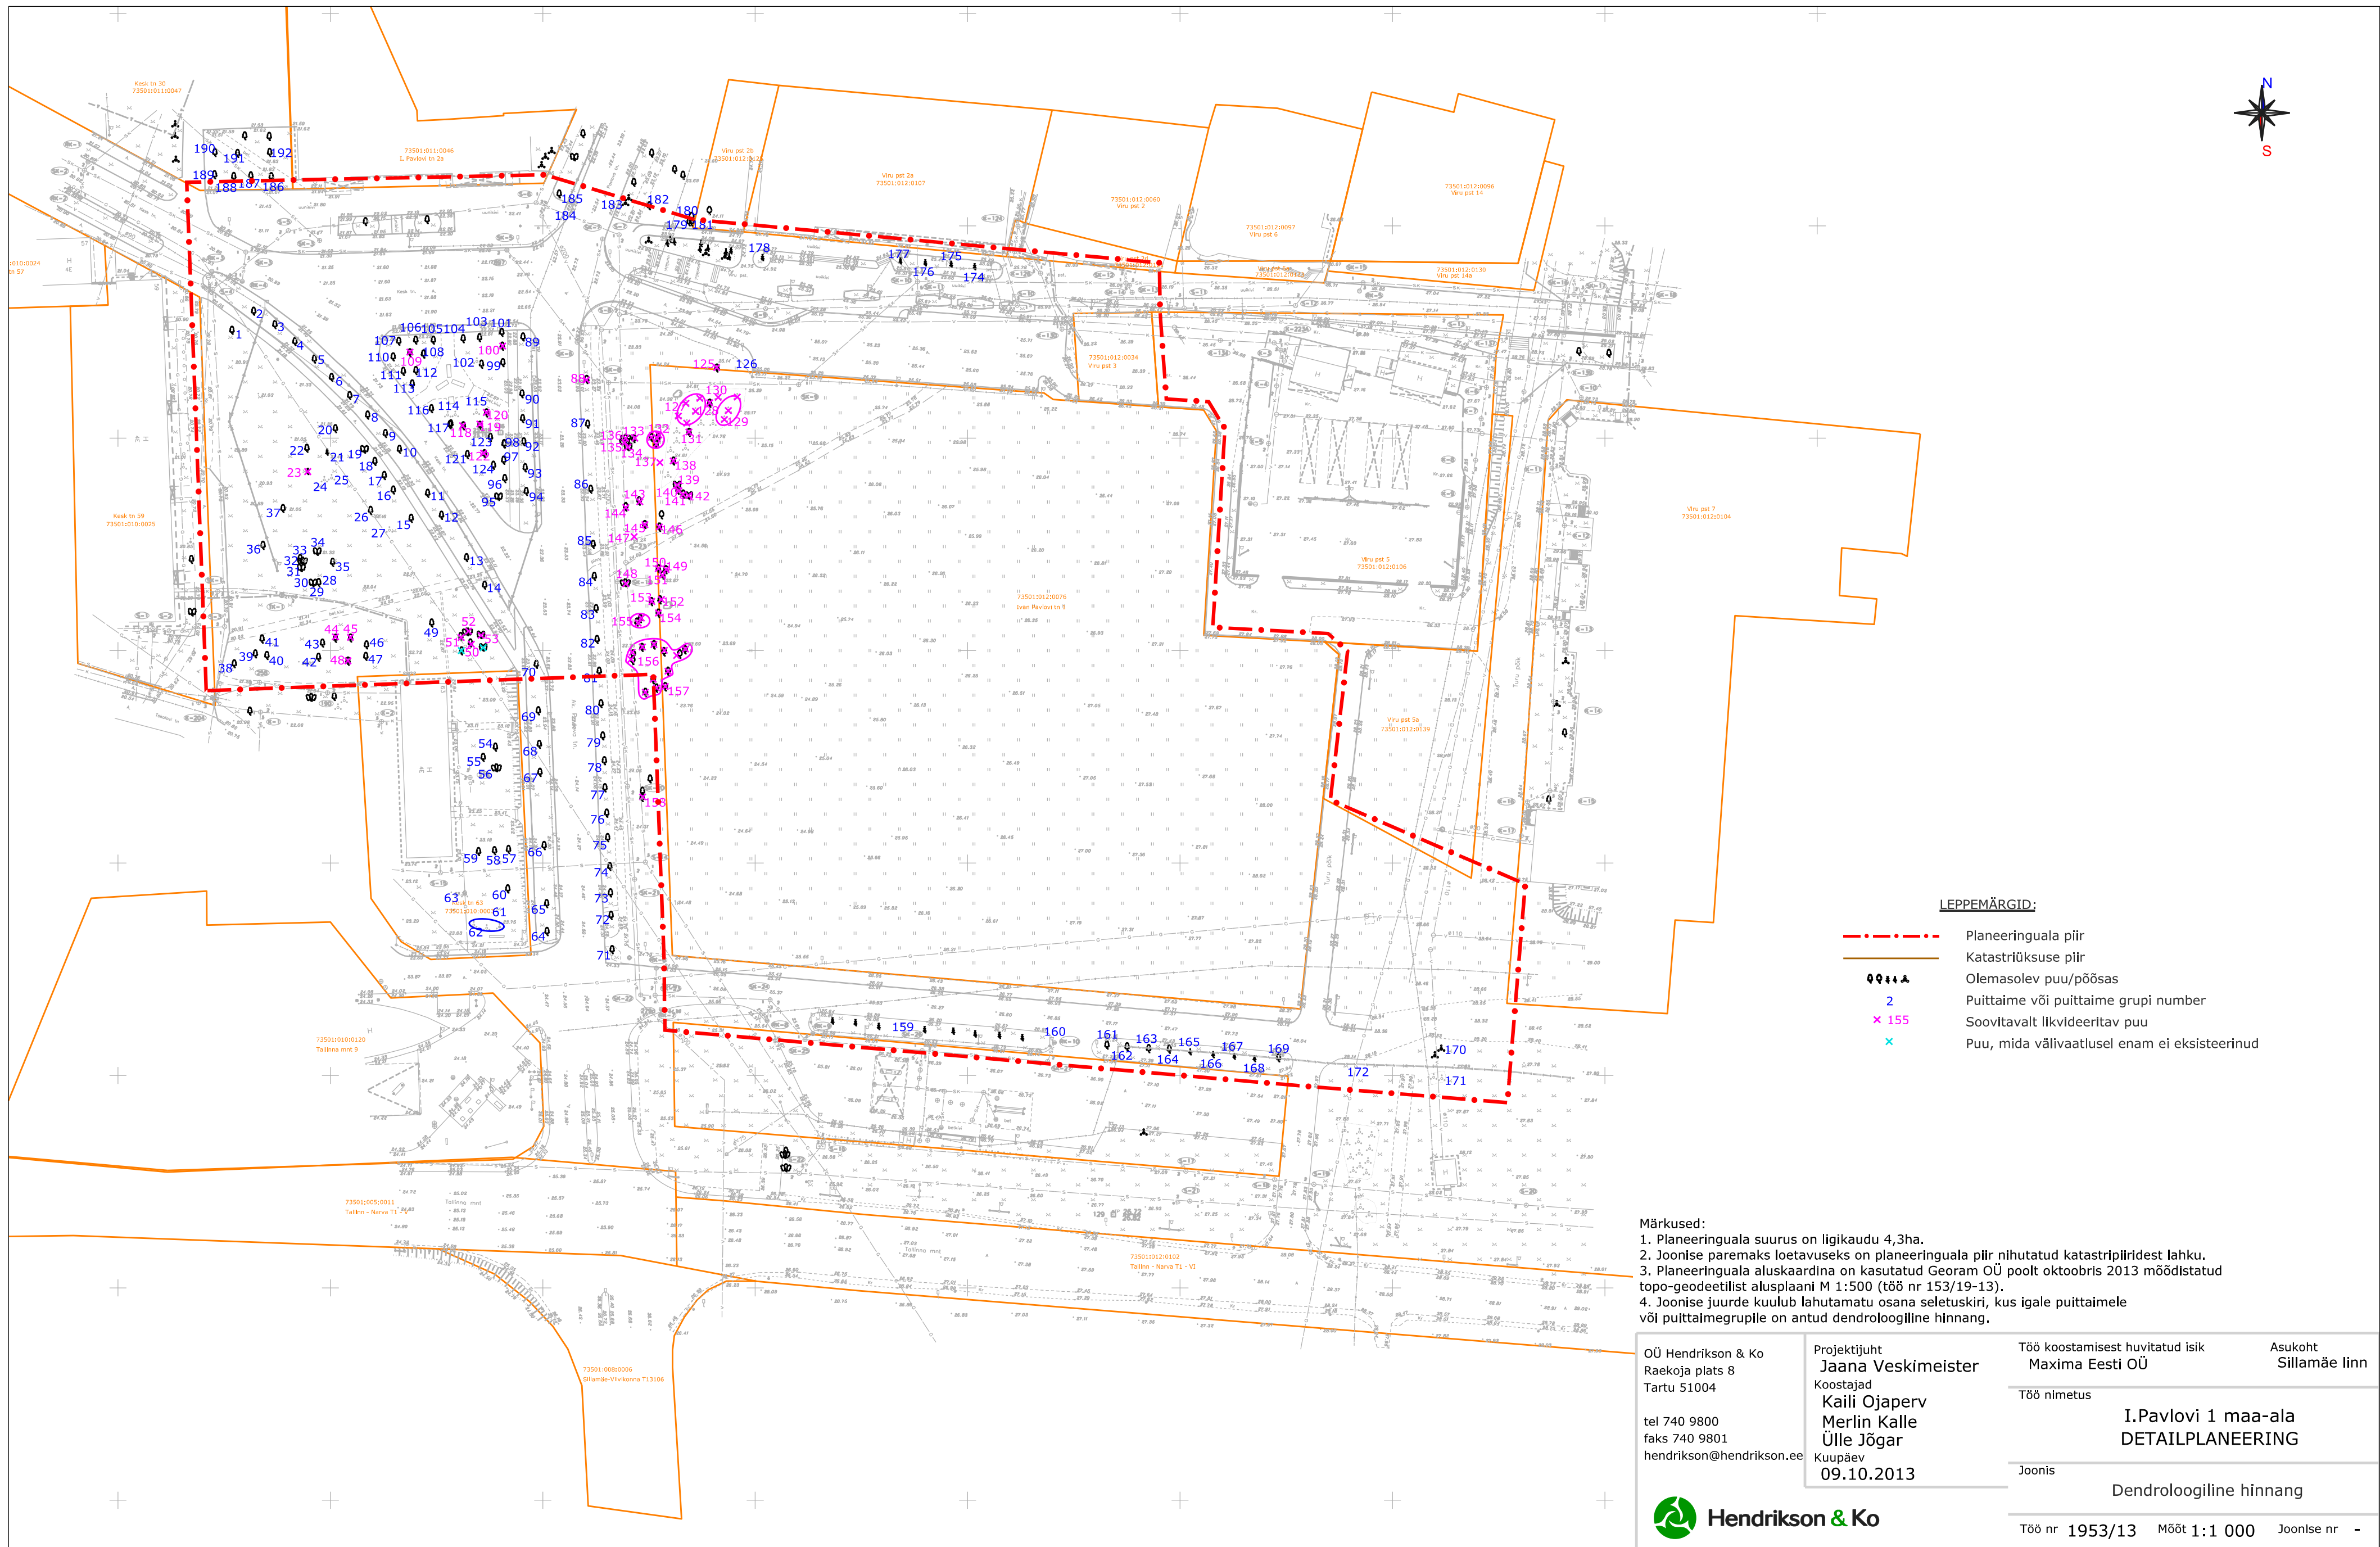

LEPPEMÄRGID:

- Planeeringuala piir
- Katastrilõkuse piir
- Olemasolev puu/põõsas
- Puittaimed või puittaimede grupid
- Soovitavalt likvideeritav puu
- Puu, mida välivaatlusel enam ei eksisteerinud

- Märkused:
- Planeeringuala suurus on ligikaudu 4,3ha.
 - Joonise paremaks loetavuseks on planeeringuala piir nihutatud katastripiiridest lahu.
 - Planeeringuala aluskaardina on kasutatud Georam OÜ poolt oktoobris 2013 mõõdistatud topo-geodeetilist alusplaani M 1:500 (töö nr 153/19-13).
 - Joonise juurde kuulub lahutamatu osana seletuskiri, kus igale puittaimedele või puittaimedele antud dendroloogiline hinnang.

OÜ Hendrikson & Ko Raekoja plats 8 Tartu 51004 tel 740 9800 faks 740 9801 hendrikson@hendrikson.ee	Projekti juht Jaana Veskimeister Koostajad Kaili Ojaperv Merlin Kalle Ülle Jõgar Kuupäev 09.10.2013	Töö koostamisest huvitatud isik Maxima Eesti OÜ Töö nimetus I.Pavlovi 1 maa-ala DETAILPLANEERING Joonis Dendroloogiline hinnang	Asukoht Sillamäe linn
Töö nr 1953/13 Mõõt 1:1 000 Joonise nr -			

